


LUTINA

územný plán obce Zmeny a doplnky č. 1

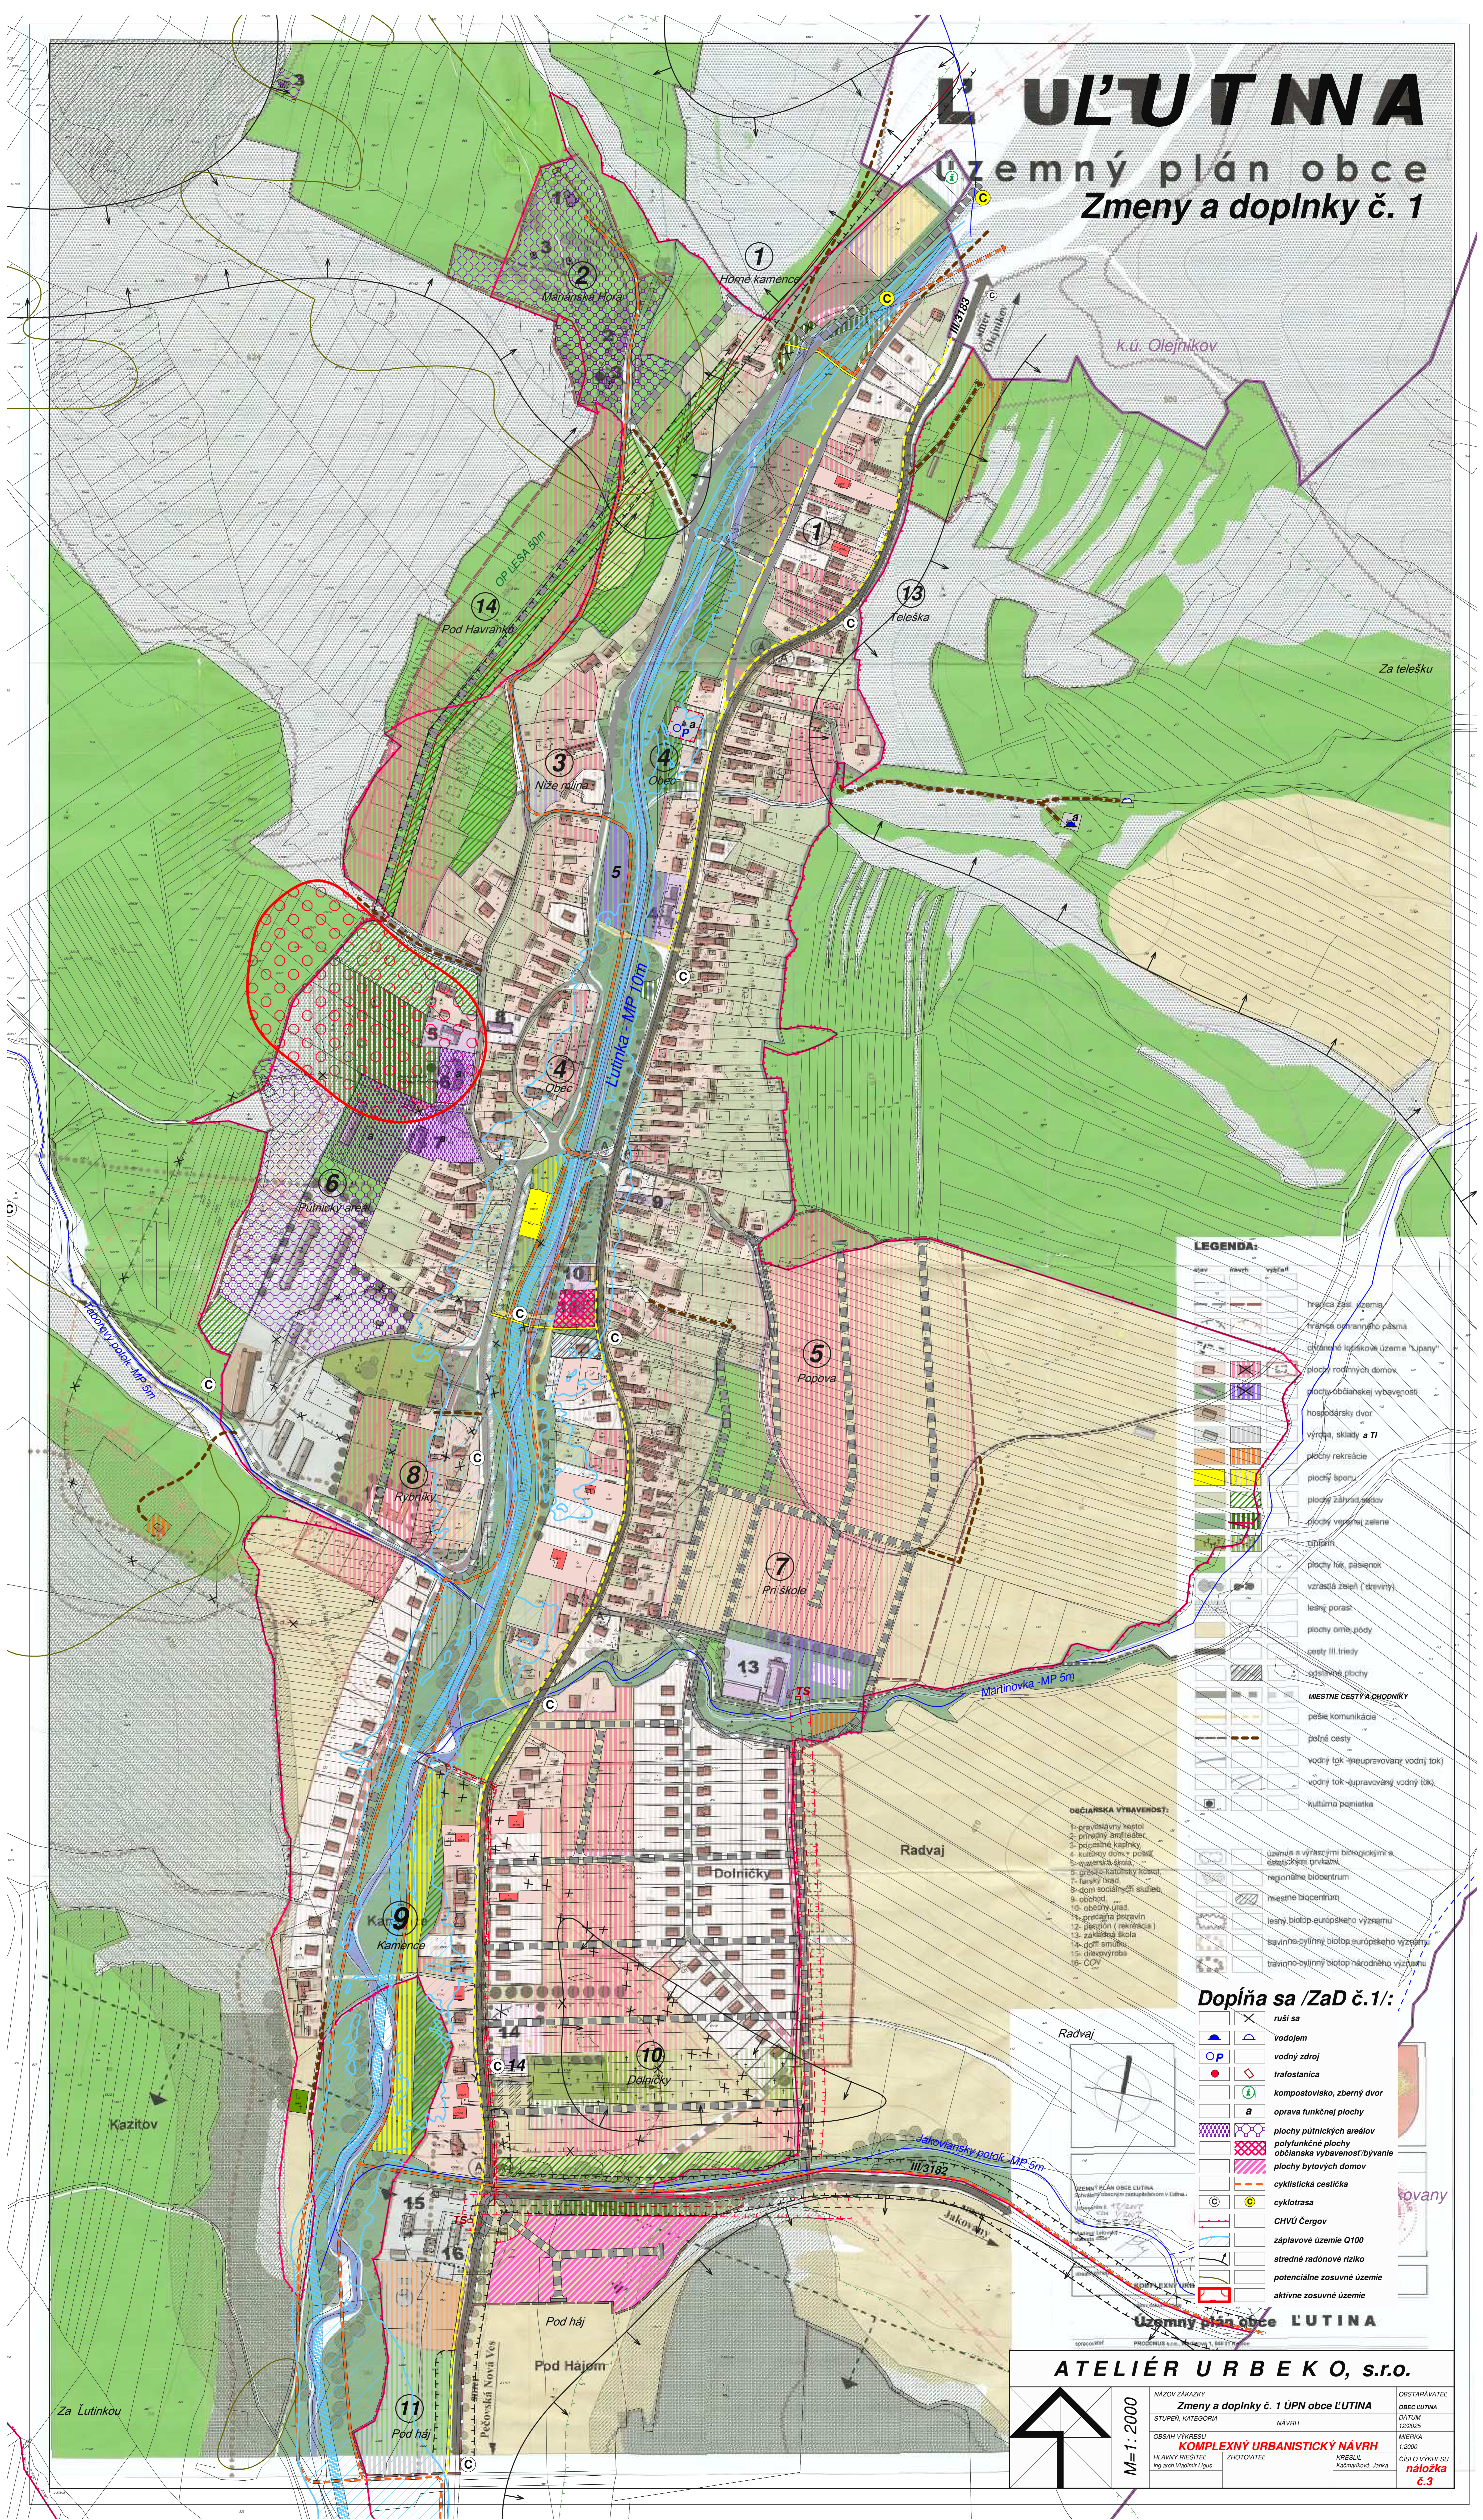


LEGENDA:

stav	návrh	výšňal	popis
[Symbol]	[Symbol]	[Symbol]	hranica zast. územia
[Symbol]	[Symbol]	[Symbol]	hranica ochranného pásma
[Symbol]	[Symbol]	[Symbol]	plochy rodinných domov
[Symbol]	[Symbol]	[Symbol]	plochy občianskej vybavenosti
[Symbol]	[Symbol]	[Symbol]	hospodársky dvor
[Symbol]	[Symbol]	[Symbol]	výroba, sklady a TI
[Symbol]	[Symbol]	[Symbol]	plochy rekreácie
[Symbol]	[Symbol]	[Symbol]	plochy športu
[Symbol]	[Symbol]	[Symbol]	plochy záhrady sádov
[Symbol]	[Symbol]	[Symbol]	plochy vnútornej zelene
[Symbol]	[Symbol]	[Symbol]	odpočinok
[Symbol]	[Symbol]	[Symbol]	plochy hie, pasienok
[Symbol]	[Symbol]	[Symbol]	úrovňová zeleň (stevny)
[Symbol]	[Symbol]	[Symbol]	lesný porast
[Symbol]	[Symbol]	[Symbol]	plochy omeľ pody
[Symbol]	[Symbol]	[Symbol]	cesty III triedy
[Symbol]	[Symbol]	[Symbol]	okrasné plochy
[Symbol]	[Symbol]	[Symbol]	MIESTNE CESTY A CHODNIKY
[Symbol]	[Symbol]	[Symbol]	pešie komunikácie
[Symbol]	[Symbol]	[Symbol]	poštové cesty
[Symbol]	[Symbol]	[Symbol]	vodný tok -neupravovaný vodný tok
[Symbol]	[Symbol]	[Symbol]	vodný tok -upravovaný vodný tok
[Symbol]	[Symbol]	[Symbol]	kultúrna pamiatka

- OBČIANSKA VYBAVENOSŤ:**
 - 16- CCV

Doplnka sa /ZaD č.1/:

[Symbol]	ruš sa
[Symbol]	vodojem
[Symbol]	vodný zdroj
[Symbol]	trafostanica
[Symbol]	kompostovisko, zberný dvor
[Symbol]	oprava funkčnej plochy
[Symbol]	plochy pútnických areálov
[Symbol]	polyfunkčné plochy
[Symbol]	občianska vybavenosť byvanie
[Symbol]	plochy bytových domov
[Symbol]	cyklistická cestička
[Symbol]	cyklotrasa
[Symbol]	CHVÚ Cergov
[Symbol]	zaplavové územie Q100
[Symbol]	stredné radónové riziko
[Symbol]	potenciálne zosuvné územie
[Symbol]	aktívne zosuvné územie

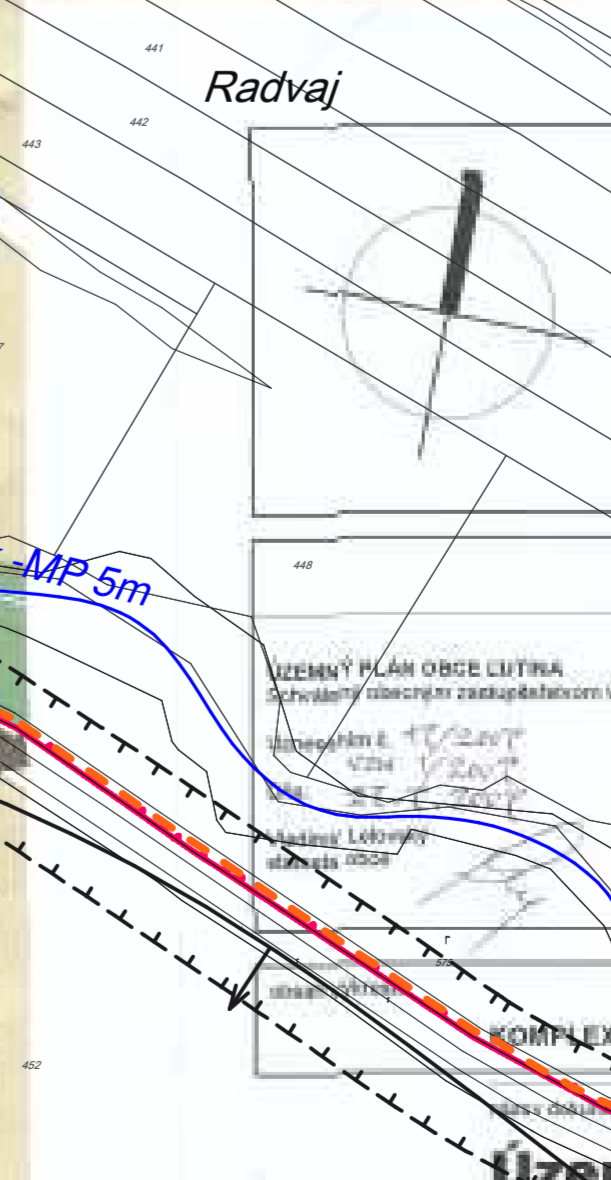

ATELIÉR URBEKO, s.r.o.

M 1: 2000

NÁZOV ZÁKAZKY: Zmeny a doplnky č. 1 ÚPN obce LUTINA

STUPEŇ KATEGÓRIA: NÁVRH

OBŠAH VÝKRESU: KOMPLEXNÝ URBANISTICKÝ NÁVRH

HLAVNÝ RIEŠITEĽ: Ing. arch. Vladimír Čigaj

ZHOTOVITEĽ: [Symbol]

KRESIL: [Symbol]

OBSTARÁVATEĽ: obec Lutina

DÁTUM: 12/2025

MIERKA: 1:2000

ČÍSLO VÝKRESU: náložka č.3