


Príloha č. 4 Navrhovaný stav

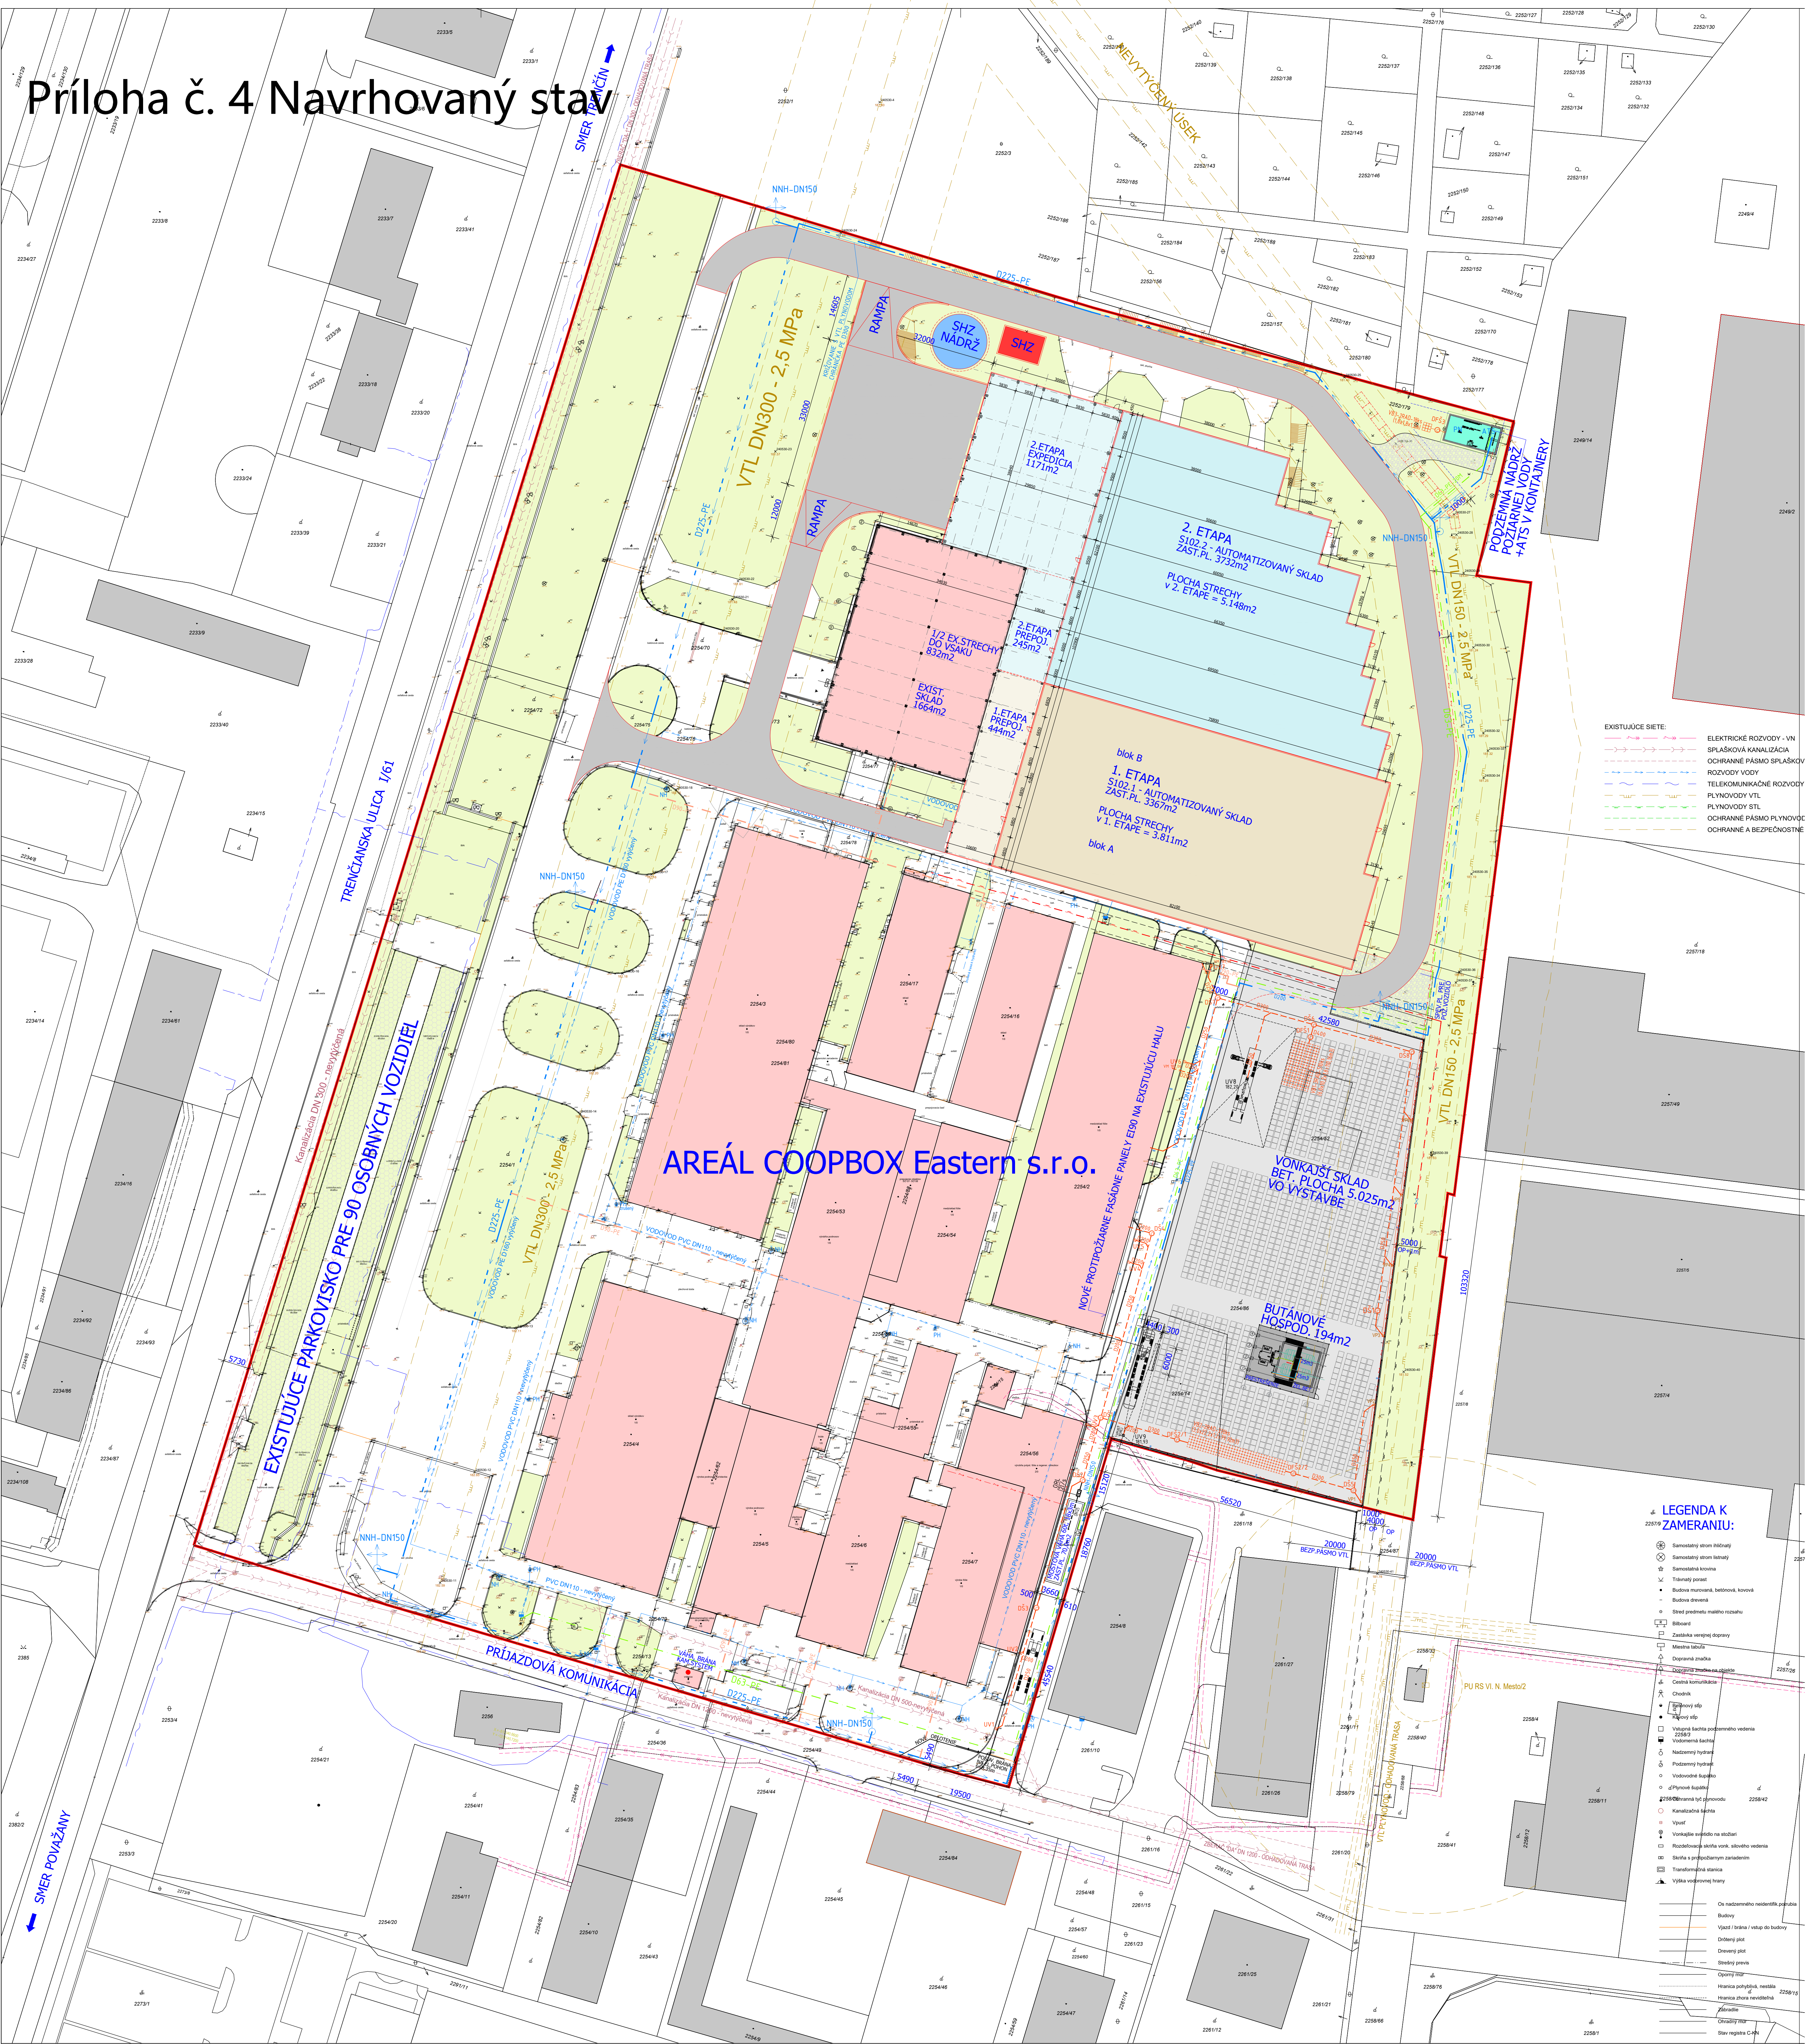

AREAL COOPBOX Eastern s.r.o. TABUĽKA PLOCH	STAV PODĽA LV		VONKAJŠÍ SKLAD MATERIÁLU - VO VÝSTAVBE		EXIST.		AUTOMATIZOVANÝ SKLAD PLAST.VÝROBKOV		EXIST. + NÁVRH	
	m2	%		m2	m2	%		m2	m2	%
ZASTAVANÉ PLOCHY	16 538	23,77%	ZBÚRANIE - EXIST.BUTÁNOVÉHO HOSP.	- 241	16 016	23,02%	AUTOMATIZOVANÝ SKLAD- 1.ETAPA	3811	25 170	36,17%
			ZBÚRANIE - EXIST. PRÍSTREŠKU	- 600			AUTOMATIZOVANÝ SKLAD-2. ETAPA	5148		
			BUTÁNOVÉ HOSPODÁRSTVO VO VÝSTAVBE	194			NÁDRŽ A STROJOVNÁ SHZ	195		
			PROTIPOŽIARNA STENA VO VÝSTAVBE	55						
			MOSTOVÁ VÁHA VO VÝSTAVBE	70						
			ZASTAVANÉ PLOCHY VO VÝSTAVBE SPOLU	- 522			ZASTAVANÉ PLOCHY SPOLU	9154		
SPEVNENÉ PLOCHY	19 145	27,51%	AREÁLOVÁ KOMUN. - REKONŠTR. 1220m2	5 025	24 323	34,96%	EXISTUJÚCE ZRUŠENÉ SPEV. PLOCHY	-3174	25 482	36,62%
			VONK. SKLADOVACIA PLOCHA VO VÝSTAVBE	126			SPEVNENÉ PLOCHY NAVRHOVANÉ	4333		
			CHODNÍK VO VÝSTAVBE	27						
			OKAPOVÝ CHODNÍK - ŠTRK VO VÝSTAVBE	5 178,00			SPEVNENÉ PLOCHY SPOLU	1159		
			SPEVNENÉ PLOCHY VO VÝSTAVBE SPOLU	- 4 656,00						
ZELEŇ	33 898	48,72%	ZELEŇ	- 4 656,00	29 242	42,03%	ZELEŇ	- 10 313	18 929	27,20%
SPOLU AREAL COOPBOX Eastern s.r.o.	69 581	100,00%			69 581	100,00%			69 581	100,00%

LEGENDA:

- AREÁL COOPBOX Eastern s.r.o.

- EXISTUJÚCE OBJEKTY COOPBOX Eastern s.r.o.

- BUTÁNOVÉ HOSPODÁRSTVO VO VÝSTAVBE

- ZELEŇ V AREÁLI

- AUTOMATIZOVANÝ SKLAD - 1. ETAPA - ZAST.PLOCHA

- AUTOMATIZOVANÝ SKLAD - 2. ETAPA - ZAST.PLOCHA

- EXISTUJÚCE SPEVNENÉ PLOCHY AREÁLU

- VONKAJŠÍ SKLAD MATER. VO VÝSTAVBE

- EXISTUJÚCE SUSEDNÉ OBJEKTY

3.811m2

5.148 m2

- SPOLU 8.959m2

AUTOR: Wipro Ferretto S.r.l.
HIP: ing.ALMÁSI Ladislav
GEN.PROJ: ing.ALMÁSI Ladislav

ADIF sro – ARCHITEKTONICKÁ a PROJEKČNÁ KANCELÁRIA
KLARISKA 12 / 81101/BRATISLAVA - ŠPORTOVÁ 11 / DOVAŇSKÁ STREDA
VYPRACOVAL: ing.ALMÁSI Ladislav

NAZOV a MIESTO STAVBY:
AUTOMATIZOVANÝ SKLAD PLASTOVÝCH VÝROBKOV
MIESTO STAVBY: AREÁL FIRMY COOPBOX Eastern s.r.o., TREŇČIANSKA 17, NOVÉ MESTO NAD VÁHOM
kat.úz. NOVÉ MESTO n/V., č.p. 2254 / 1 až 7, 13 až 17, 22, 49, 52 až 56, 58, 62, 69 až 81, 86, 88, 89

SEVERKA
VÝŠKOVÉ OSADENIE:
±0,000=182,15m n.m.
PEVNÝ BOD

STAVEBNÍK: COOPBOX Eastern, s.r.o., TREŇČIANSKA 17, 915 01 NOVÉ MESTO NAD VÁHOM, IČO 35 809 701
DIEĽČIA ČASŤ:

OBSAH VÝKRESU:
SITUÁCIA - NÁVRH
ARCH. PODKLAD PRE EIA

www.adif.sk

STUPEŇ:
EIA
MIERKA:
1:500
DÁTUM:
19.03.2026
Č.VÝKRESU:
04