


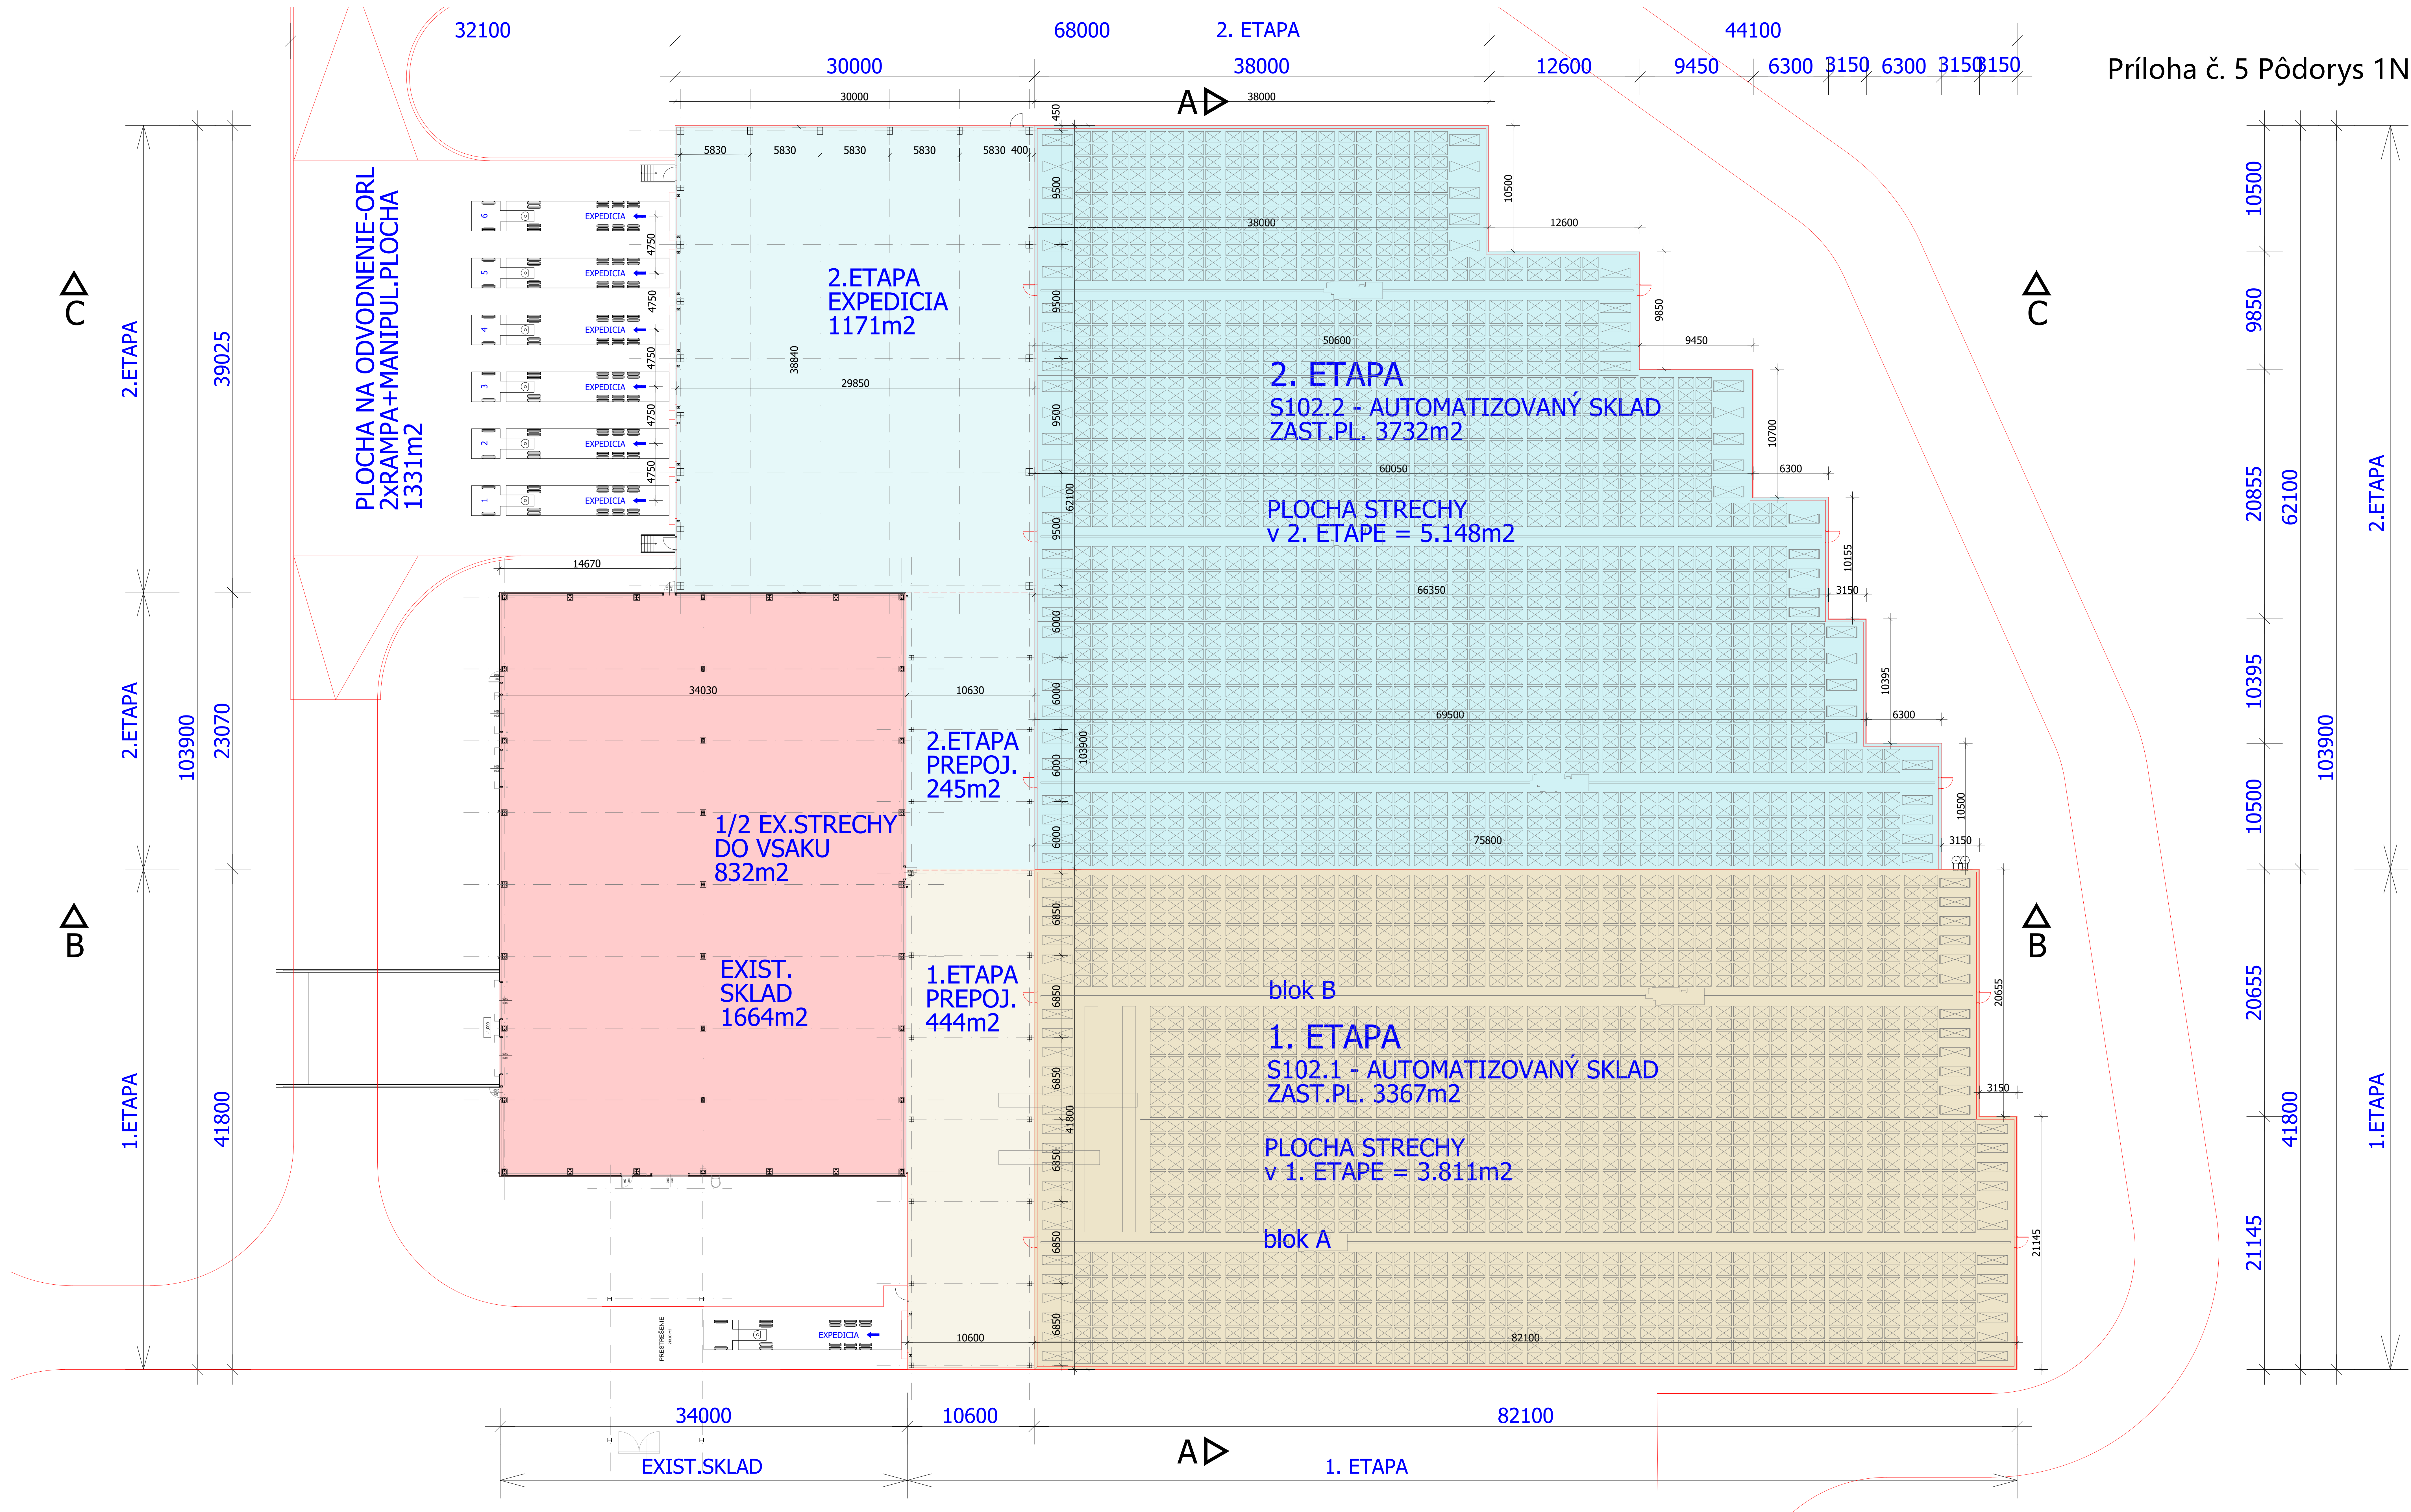

	AUTOR: Wipro Ferretto S.r.l.		
	HIP: ing.ALMÁSI Ladislav		
	GEN.PROJ.: ing.ALMÁSI Ladislav		
	VYPRACOVAL: ing.ALMÁSI Ladislav		
NÁZOV a MIESTO STAVBY: AUTOMATIZOVANÝ SKLAD PLASTOVÝCH VÝROBKOV			
MIESTO STAVBY: AREÁL FIRMY COOPBOX Eastern s.r.o., TREŇČIANSKA 17, NOVÉ MESTO NAD VÁHOM kat.úz. NOVÉ MESTO n/V., č.p. 2254 / 1 až 7, 13 až 17, 22, 49, 52 až 56, 58, 62, 69 až 81, 86, 88, 89			
VÝŠKOVÉ OSADENIE: ±0,000=182,15m n.m.		STAVEBNÍK: COOPBOX Eastern, s.r.o., TREŇČIANSKA 17, 915 01 NOVÉ MESTO NAD VÁHOM, IČO 35 809 701	
PEVNÝ BOD		DIEĽČIA ČASŤ:	
		OBSAH VÝKRESU: PODORYS 1. NP ARCH. PODKLAD PRE EIA	

STUPEŇ:	EIA
MIERKA:	1:500
DÁTUM:	19.03.2026
Č.VÝKRESU:	05