




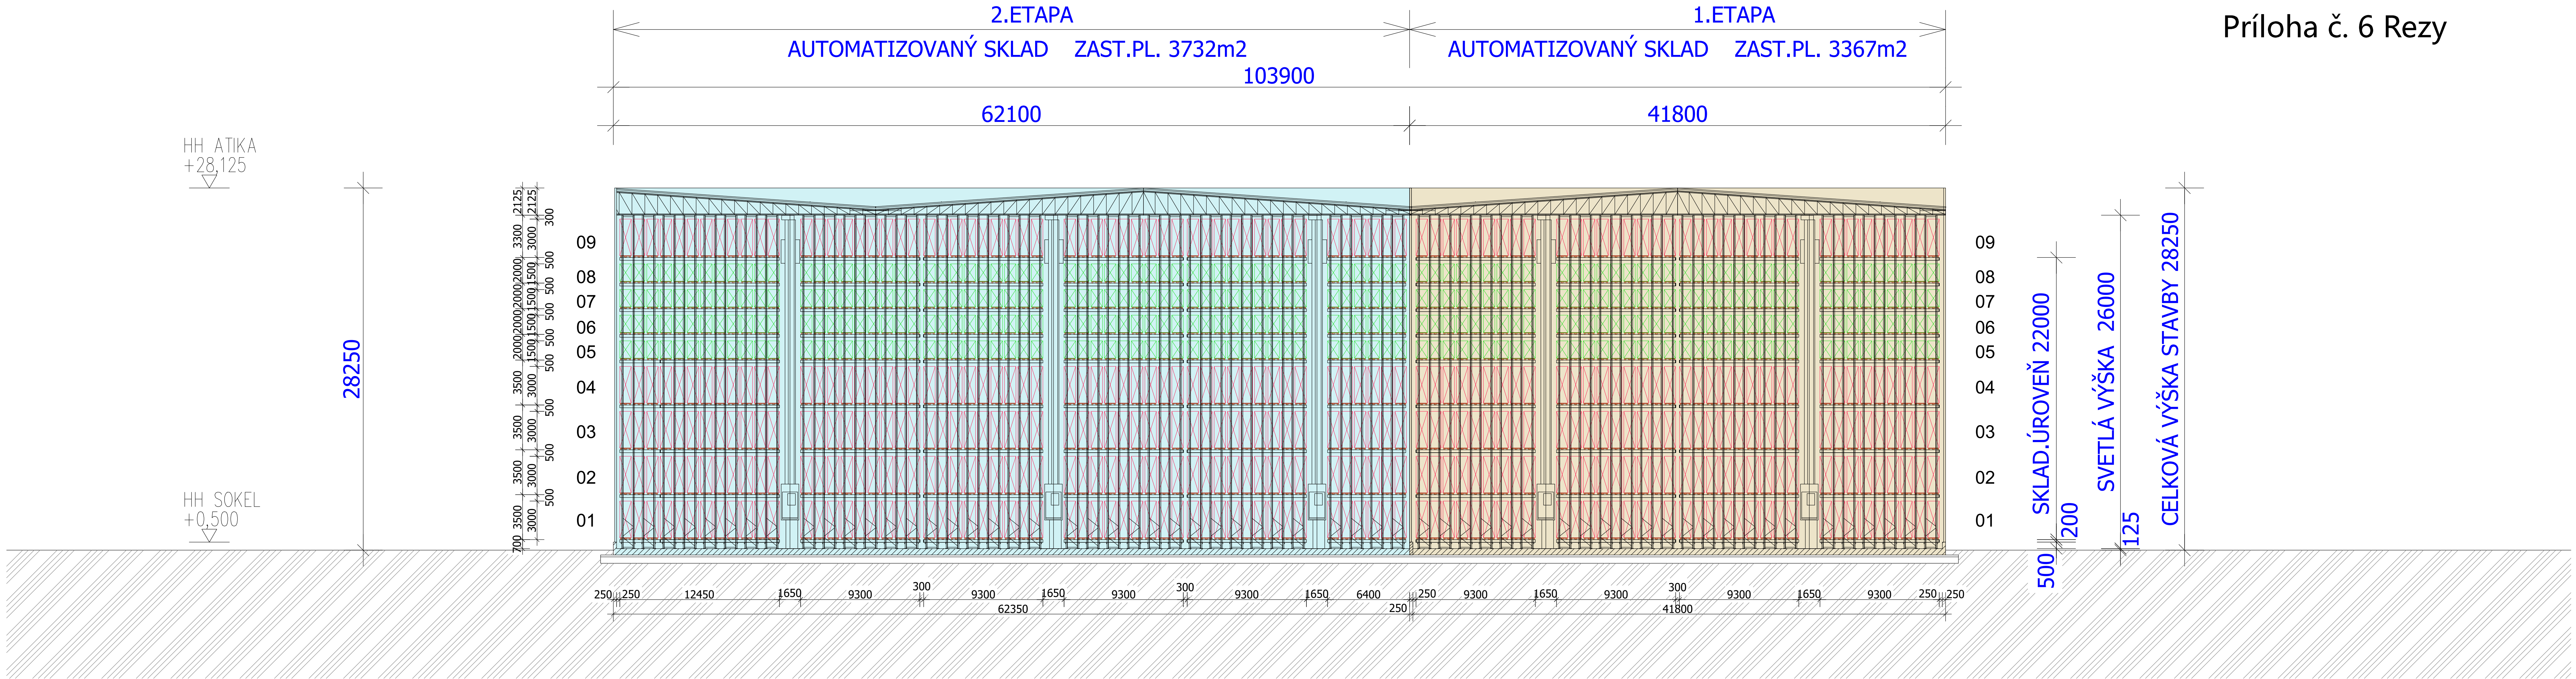

REZ A-A

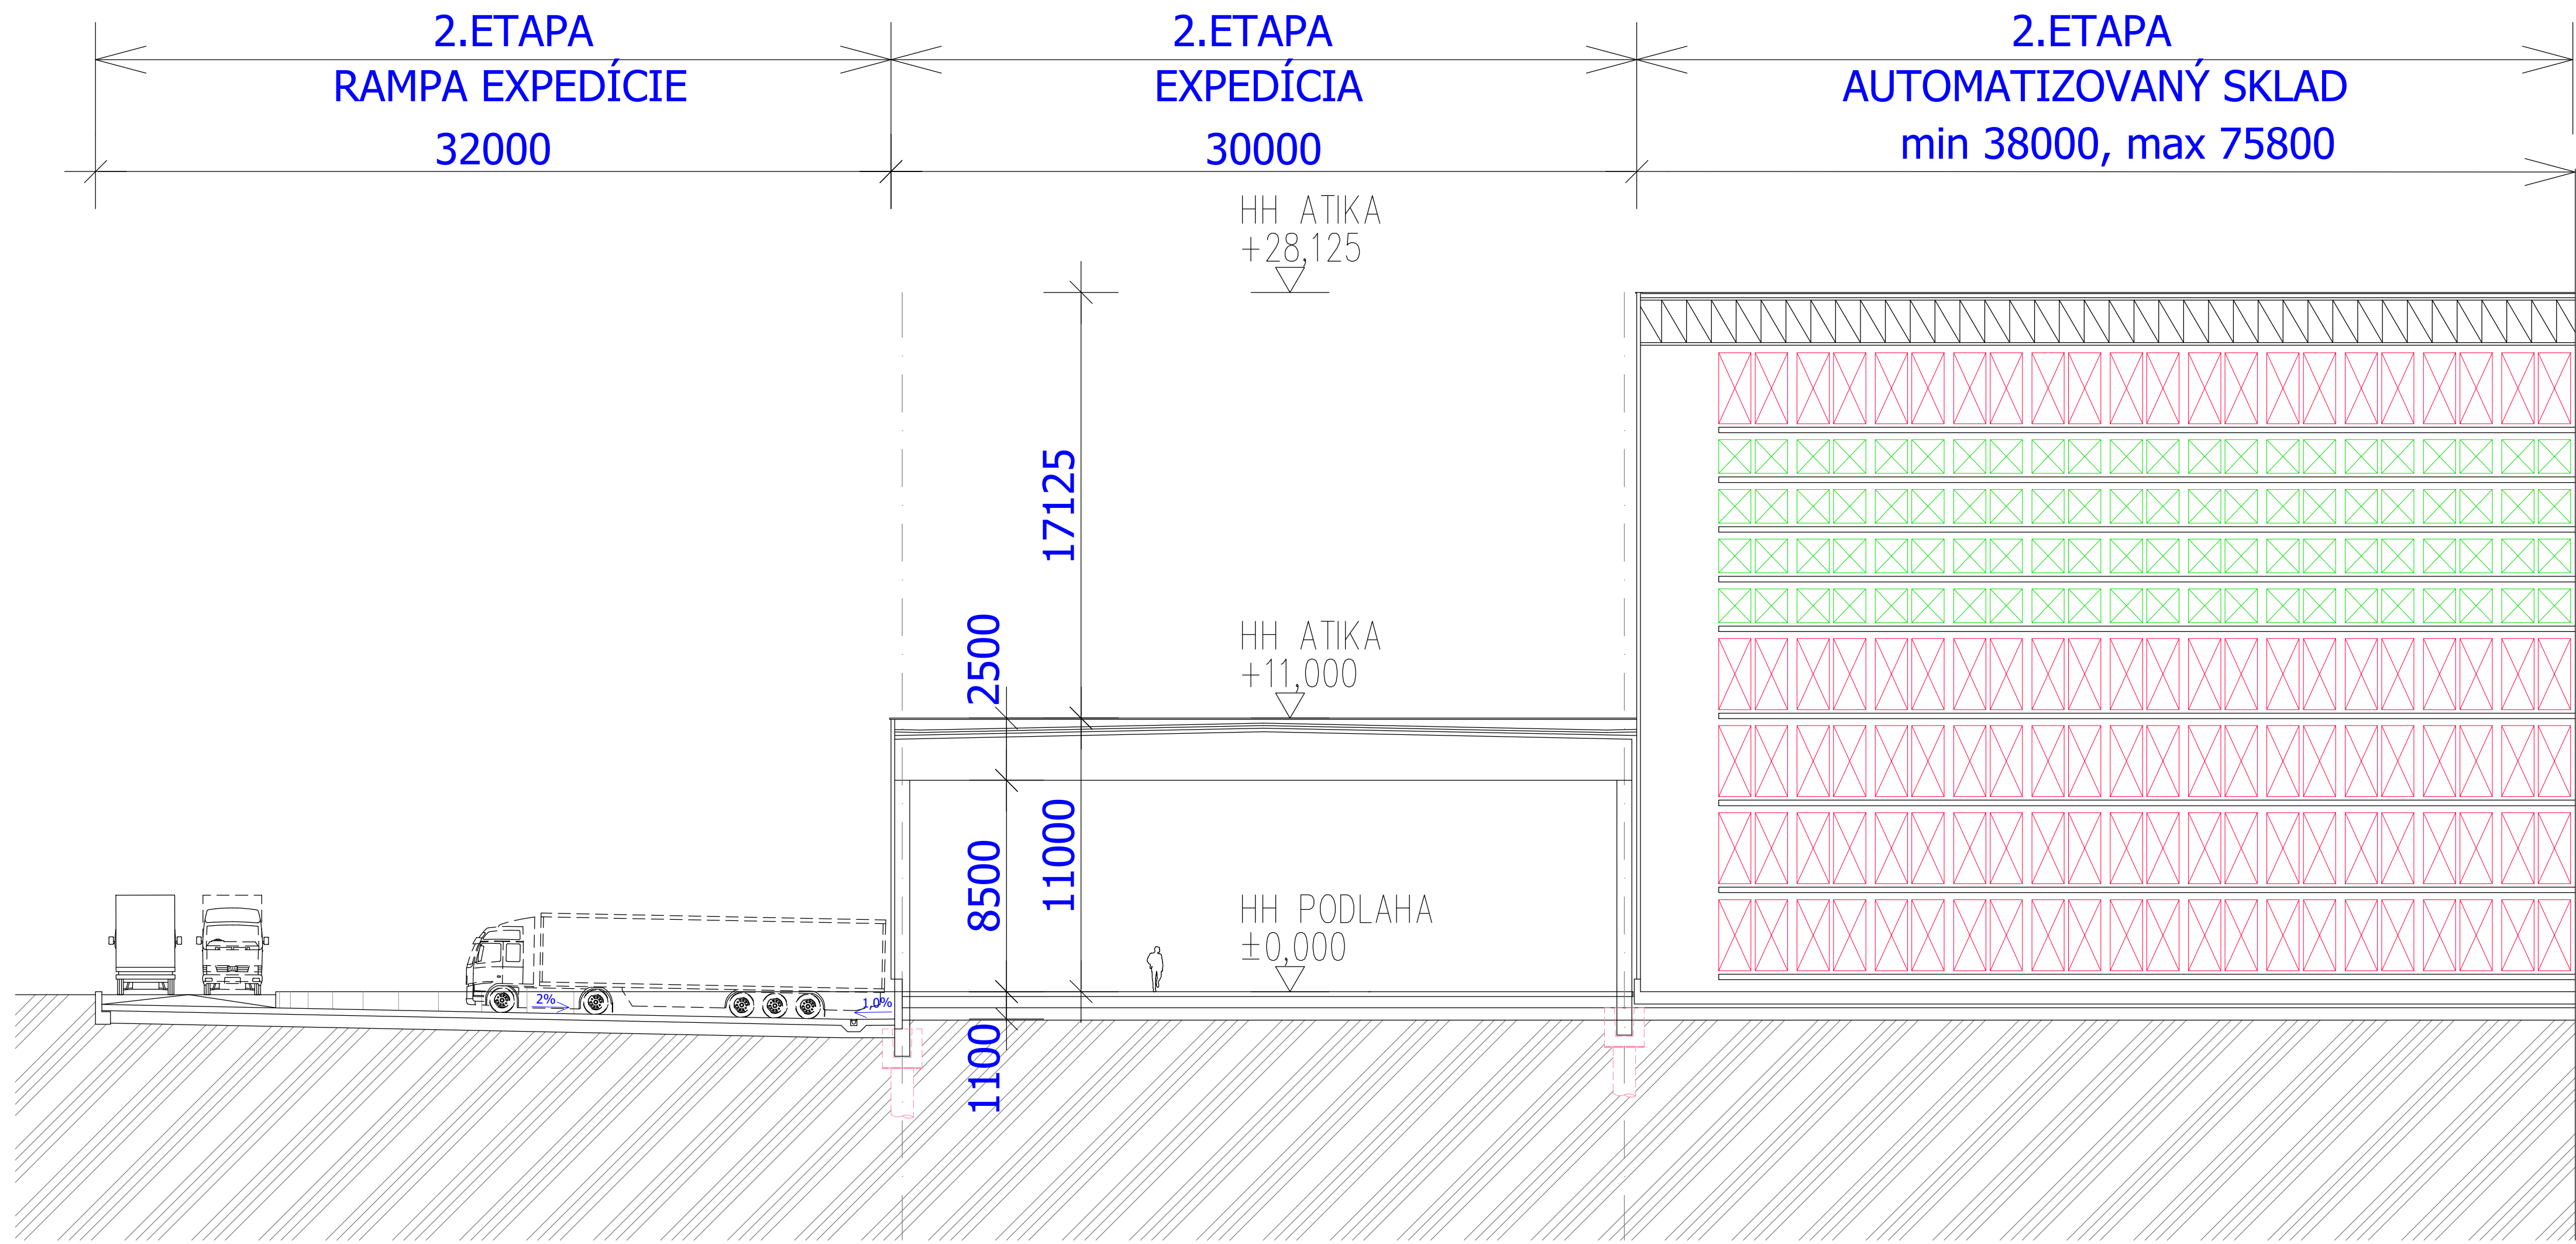

REZ C-C

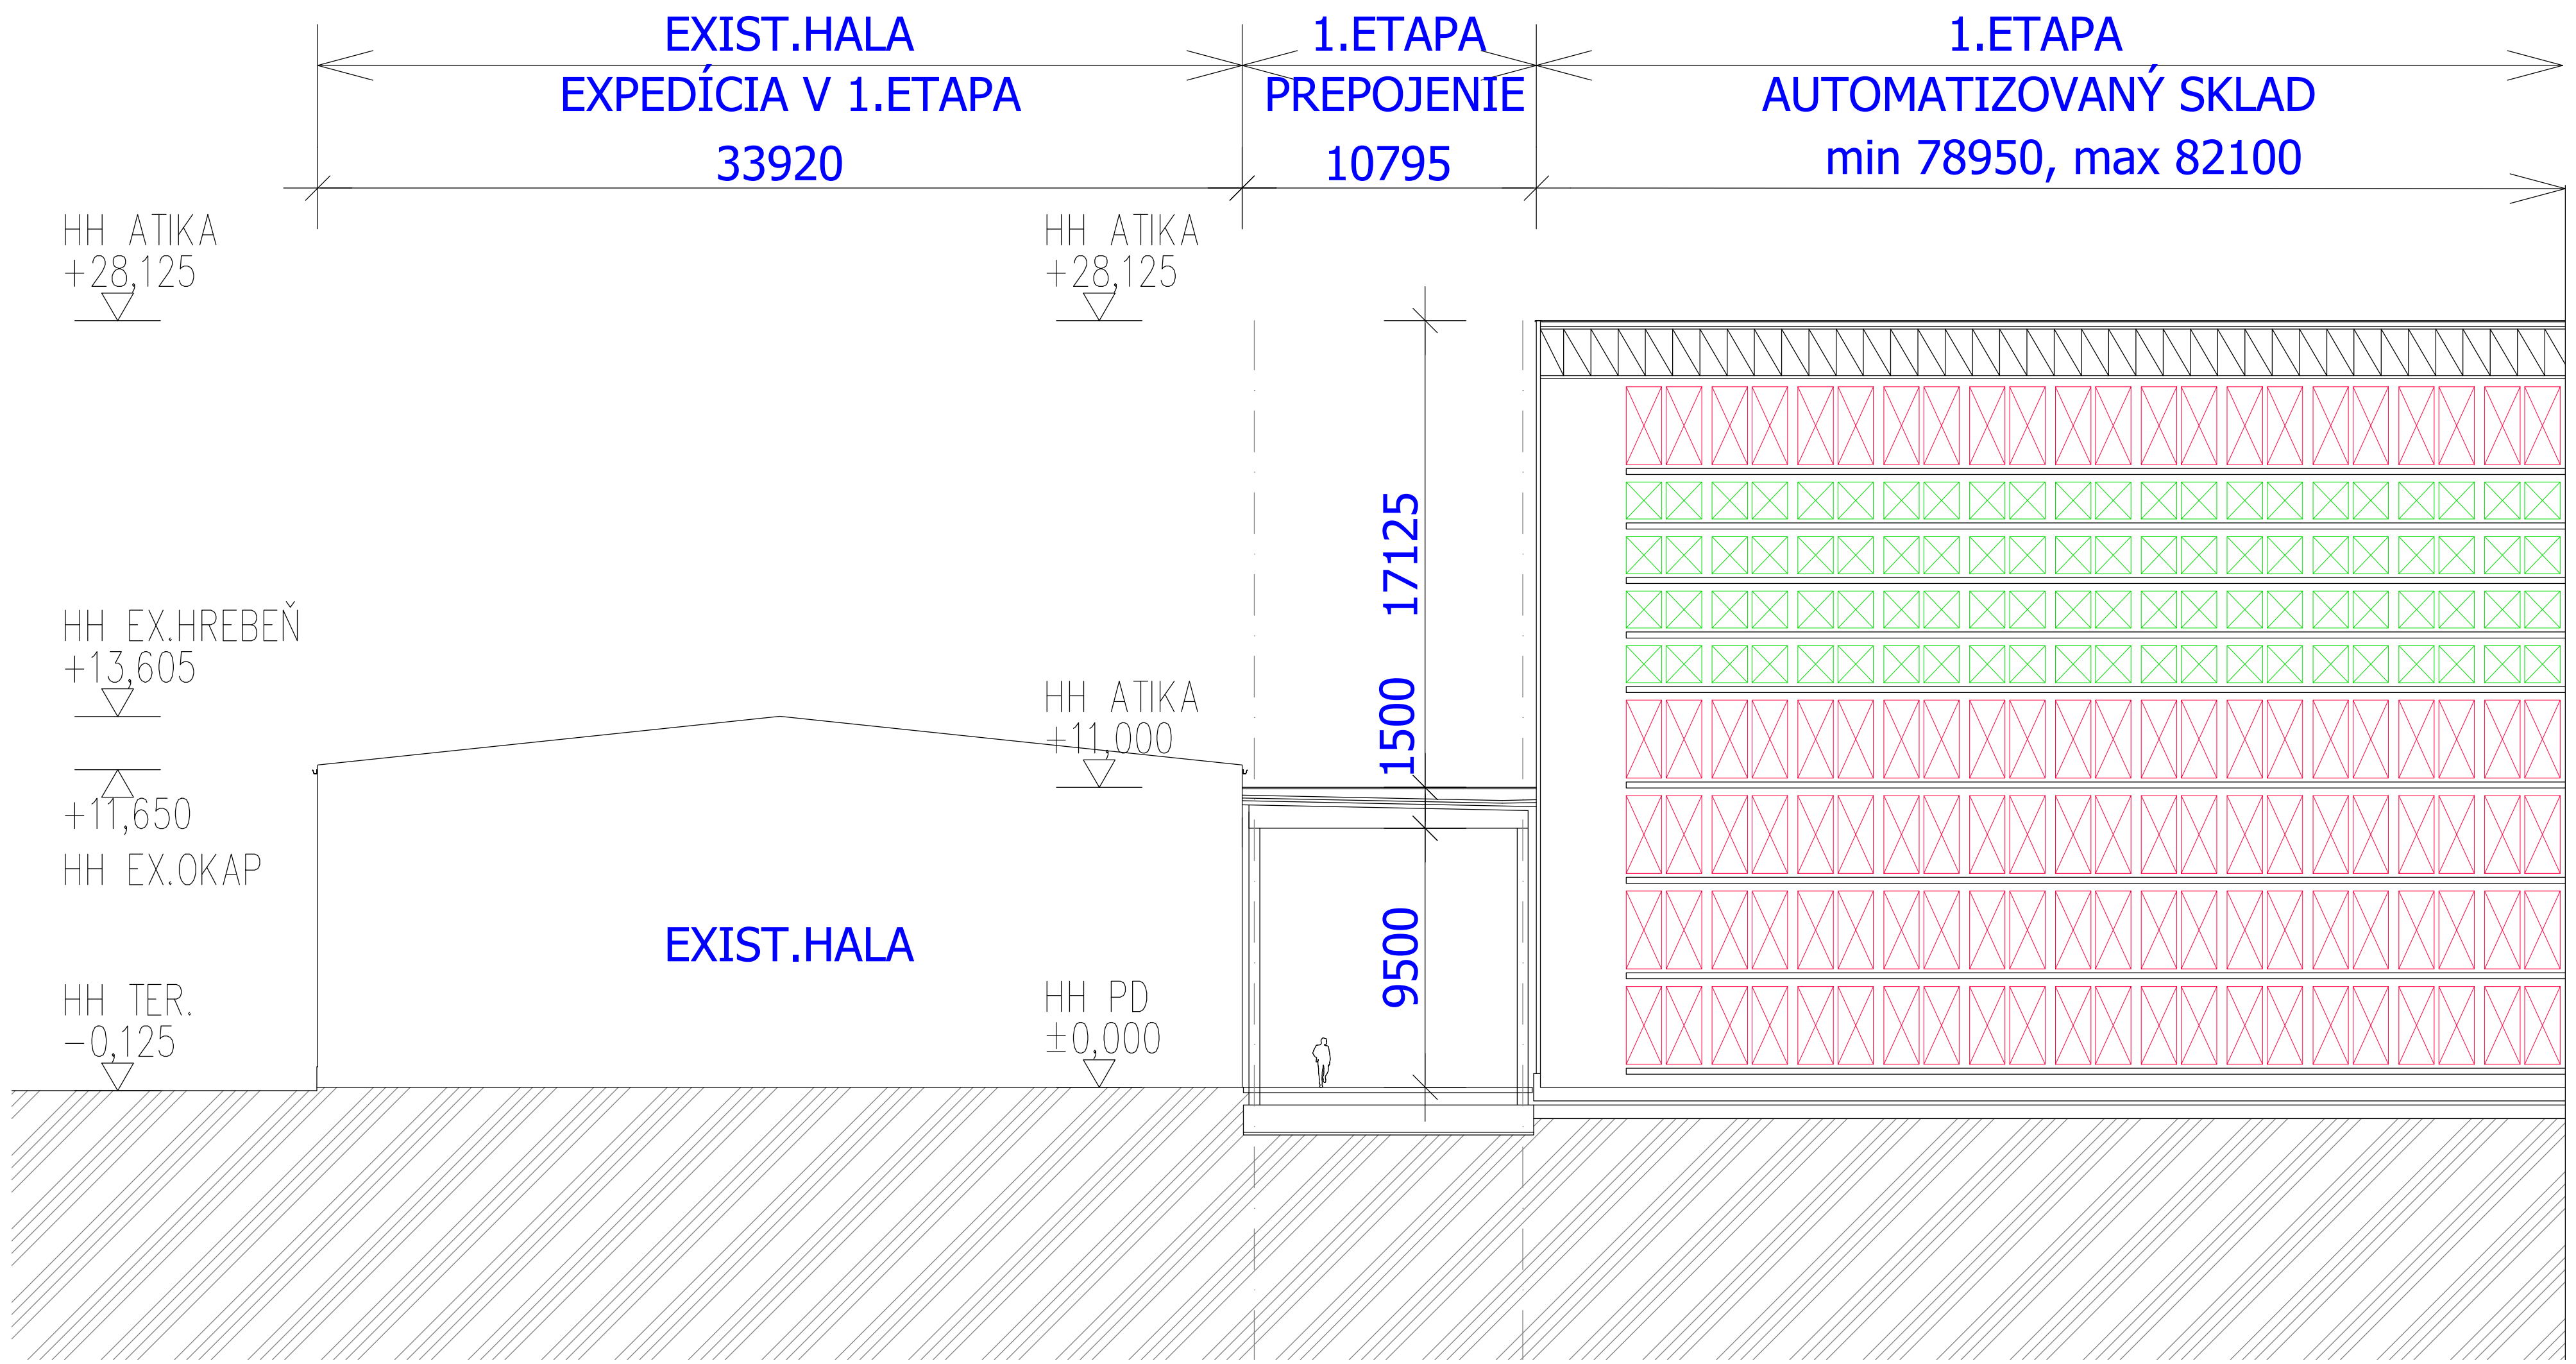

REZ B-B

AUTOR: Wipro Ferretto S.r.l. HIP: ing.ALMÁSI Ladislav GEN.PROJ: ing.ALMÁSI Ladislav		ADIF sro – ARCHITEKTONICKÁ a PROJEKČNÁ KANCELÁRIA KLARISKA 12 / 81101/BRATISLAVA - ŠPORTOVÁ 11 / DUNAJSKÁ STREDA VYPRACOVAL: ing.ALMÁSI Ladislav	 www.adif.sk
NÁZOV a Miesto stavby: AUTOMATIZOVANÝ SKLAD PLASTOVÝCH VÝROBKOV Miesto stavby: AREÁL FIRMY COOPBOX Eastern s.r.o., TREŇČIANSKA 17, NOVÉ MESTO NAD VÁHOM katastr. NOVÉ MESTO n/V., č.p. 2254 / 1 až 7, 13 až 17, 22, 49, 52 až 56, 58, 62, 69 až 81, 86, 88, 89		STAVEBNÍK: COOPBOX Eastern, s.r.o., TREŇČIANSKA 17, 915 01 NOVÉ MESTO NAD VÁHOM, IČO 35 809 701	
SEVERKA	VÝŠKOVÉ OSADENIE: DIELČIA ČASŤ:	OBSAH VÝKRESU:	STUPEN: EIA MIERKA: 1:500 DÁTUM: 19.03.2026 Č.VÝKRESU: 08
PEVNÝ BOD	±0,000=182,15m n.m.	REZY ARCH. PODKLAD PRE EIA	