

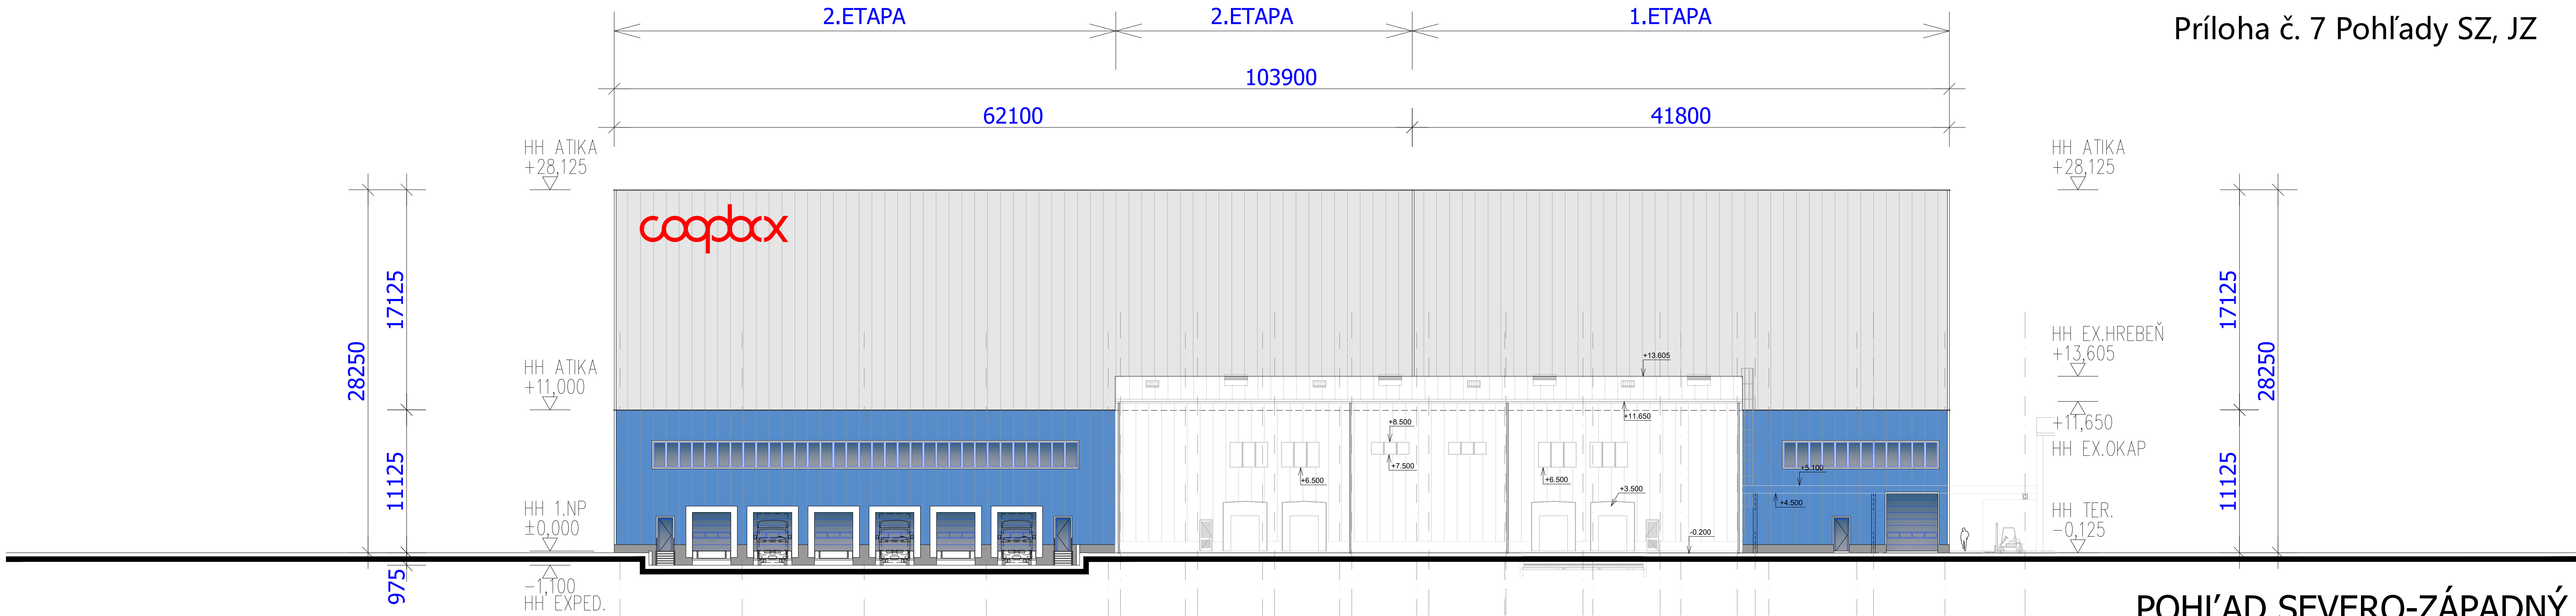


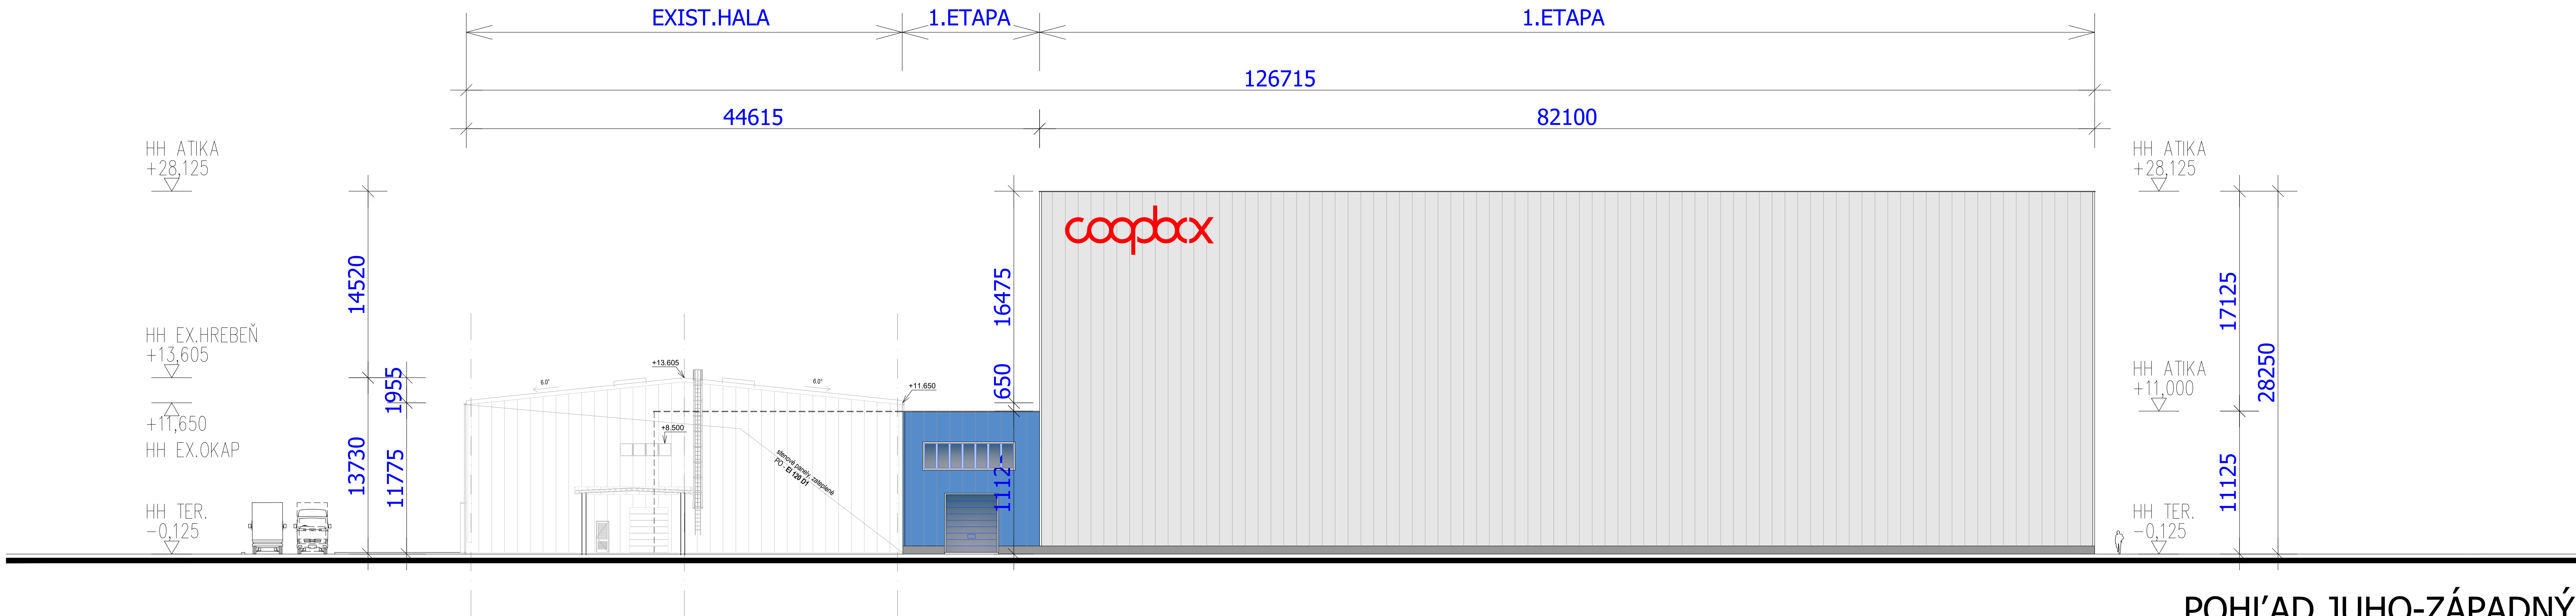

POHĽAD SEVERO-ZÁPADNÝ

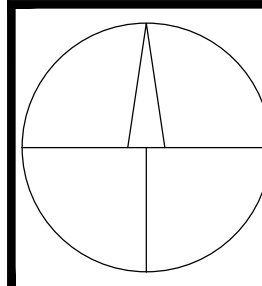

POHĽAD JUHO-ZÁPADNÝ

		AUTOR: Wipro Ferretto S.r.l.	ADIF sro – ARCHITEKTONICKÁ a PROJEKČNÁ KANCELÁRIA	 www.adif.sk	
		HIP: ing.ALMÁSI Ladislav	KLARISKA 12 / 81101/BRATISLAVA - ŠPORTOVÁ 11 / DUNAJSKA STREDA		
		GEN.PROJ: ing.ALMÁSI Ladislav	VYPRACOVAL: ing.ALMÁSI Ladislav		
NÁZOV a Miesto STAVBY: AUTOMATIZOVANÝ SKLAD PLASTOVÝCH VÝROBKOV					STUPEŇ: EIA
MIESTO STAVBY: AREÁL FIRMY COOPBOX Eastern s.r.o., TREŇČIANSKA 17, NOVÉ MESTO NAD VÁHOM katastr. NOVÉ MESTO n/V., č.p. 2254 / 1 až 7, 13 až 17, 22, 49, 52 až 56, 58, 62, 69 až 81, 86, 88, 89					MIERKA: 1:500
SEVERKA	STAVEBNÍK: COOPBOX Eastern, s.r.o., TREŇČIANSKA 17, 915 01 NOVÉ MESTO NAD VÁHOM, IČO 35 809 701				DÁTUM: 19.03.2026
VÝŠKOVÉ OSADENIE: ±0,000=182,15m n.m.	DIELČIA ČASŤ:	OBSAH VÝKRESU: POHĽADY SZ, JZ ARCH. PODKLAD PRE EIA			Č.VÝKRESU: 06
PEVNÝ BOD					