

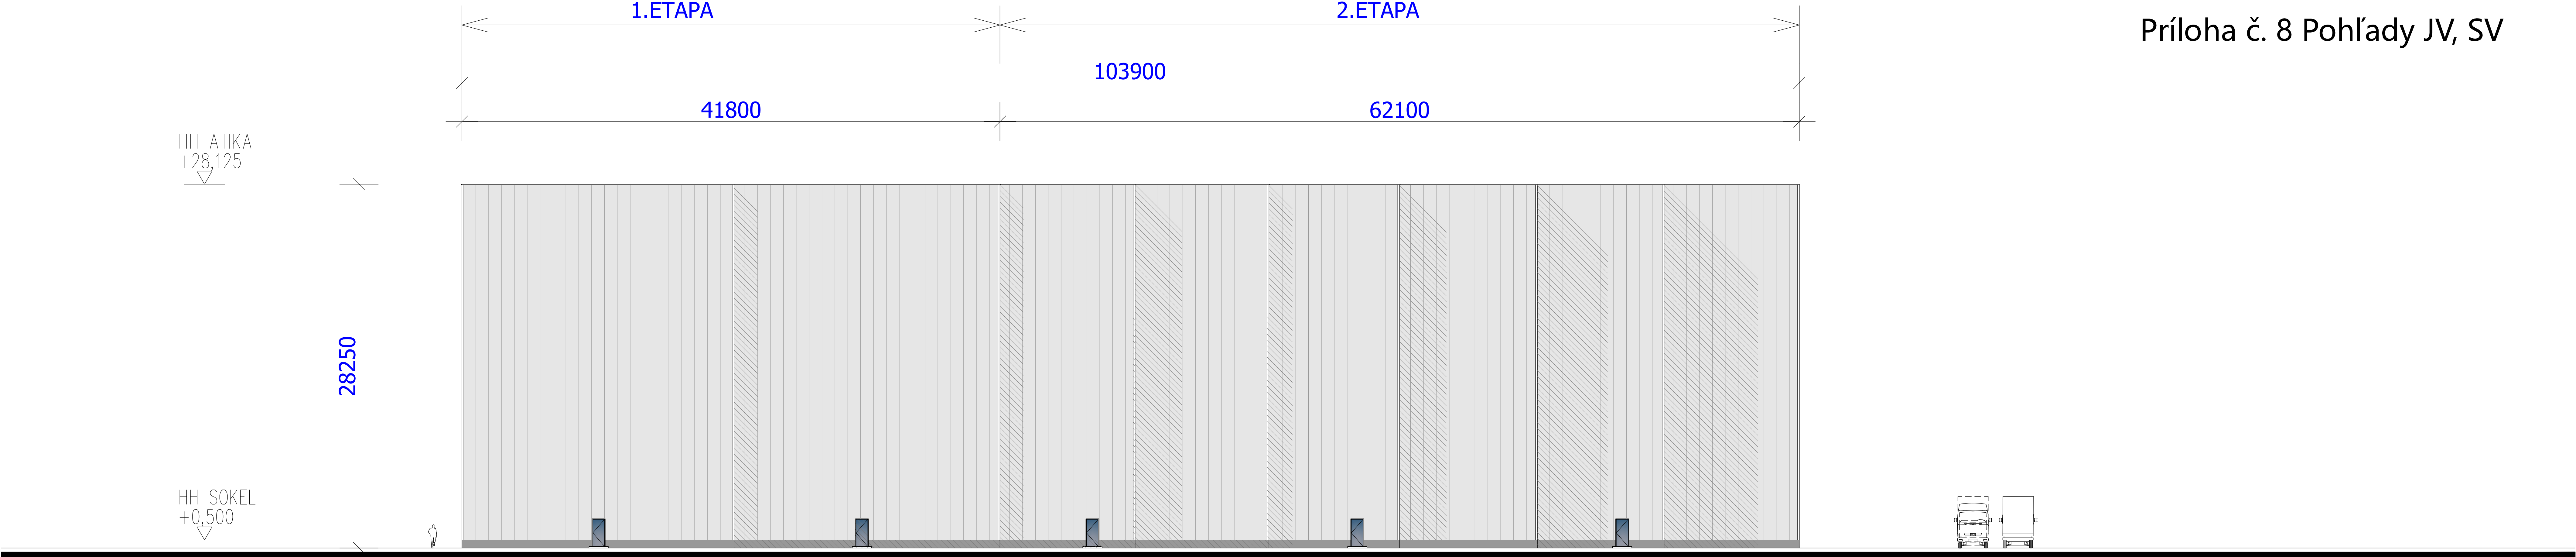


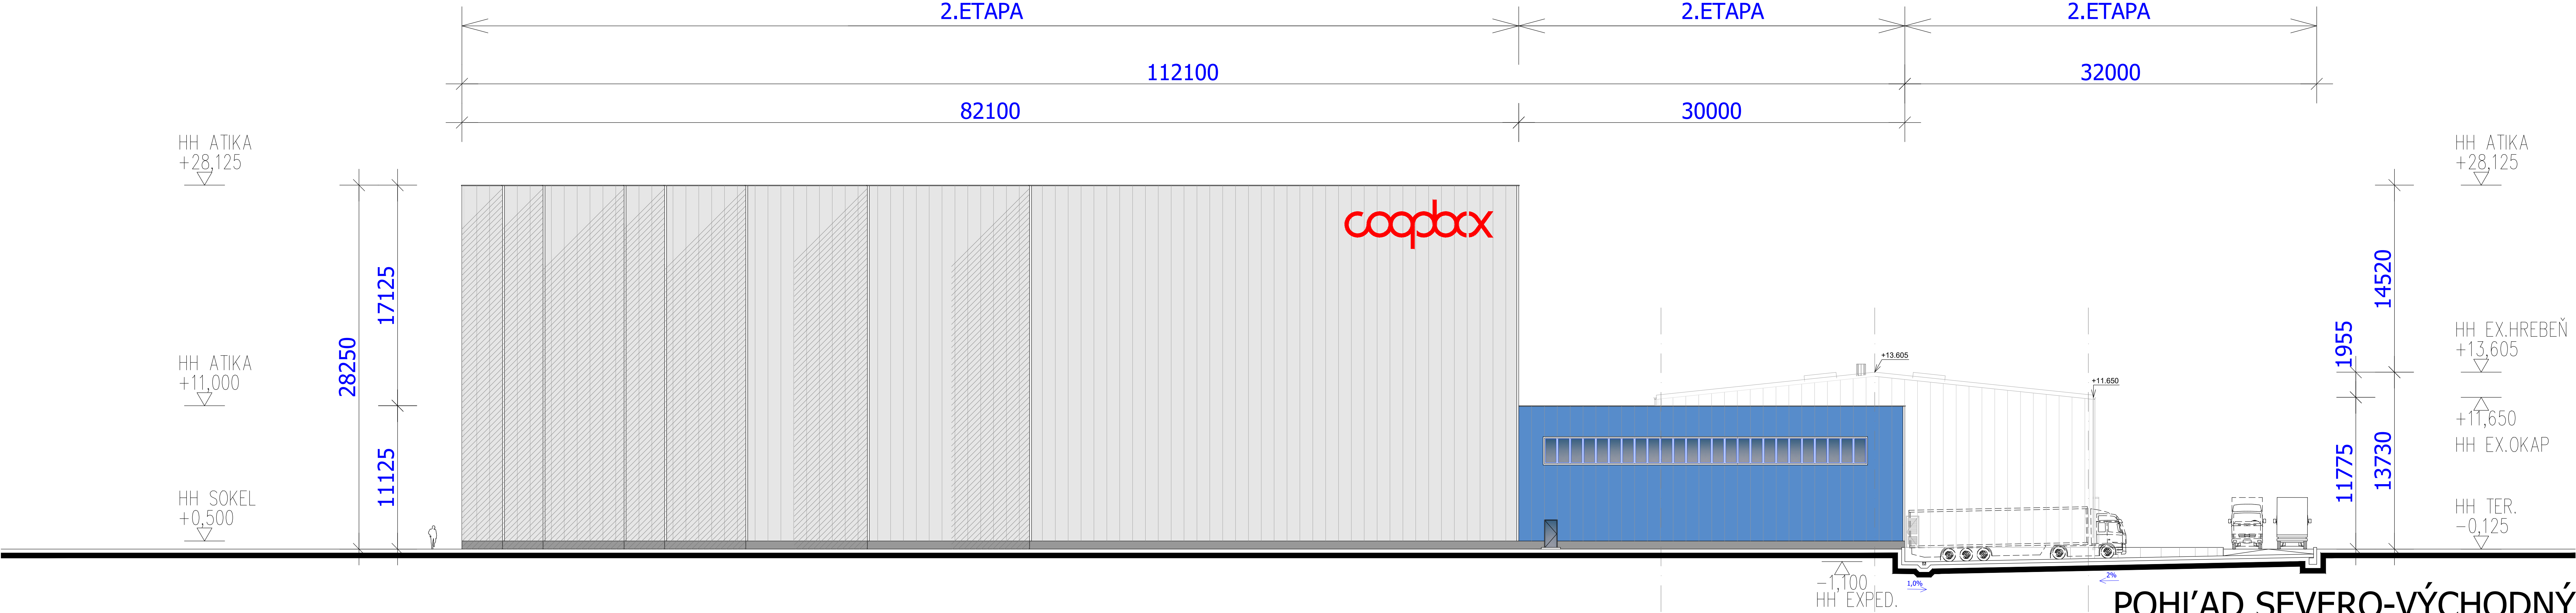

POHLAD JUHO-VÝCHODNÝ

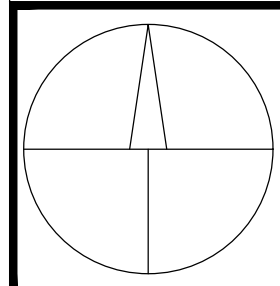

POHLAD SEVERO-VÝCHODNÝ

	NÁZOV a Miesto stavby:		AUTOR: Wipro Ferretto S.r.l.	ADIF sro – ARCHITEKTONICKÁ a PROJEKČNÁ KANCELÁRIA		
	AUTOMATIZOVANÝ SKLAD PLASTOVÝCH VÝROBKOV		HIP: ing.ALMÁSI Ladislav	KLARISKÁ 12 / 81101/BRATISLAVA - ŠPORTOVÁ 11 / DUNAJSKÁ STREDA		
	Miesto stavby: AREÁL FIRMY COOPBOX Eastern s.r.o., TRENČIANSKA 17, NOVÉ MESTO NAD VÁHOM katastr. NOVE MESTO n/V., č.p. 2254 / 1 až 7, 13 až 17, 22, 49, 52 až 56, 58, 62, 69 až 81, 86, 88, 89		GEN.PROJ.: ing.ALMÁSI Ladislav	VYPRACOVAL: ing.ALMÁSI Ladislav		
SEVERKA	STAVEBNÍK: COOPBOX Eastern, s.r.o., TRENČIANSKA 17, 915 01 NOVÉ MESTO NAD VÁHOM, IČO 35 809 701					www.adif.sk
VÝŠKOVÉ OSADENIE: ±0,000=182,15m n.m.	DIELČIA ČASŤ:		OBSAH VÝKRESU:			STUPEŇ: EIA
PEVNÝ BOD			POHĽADY JV, SV ARCH. PODKLAD PRE EIA			MIERKA: 1:500
			DÁTUM: 19.03.2026			
			Č.VÝKRESU: 07			