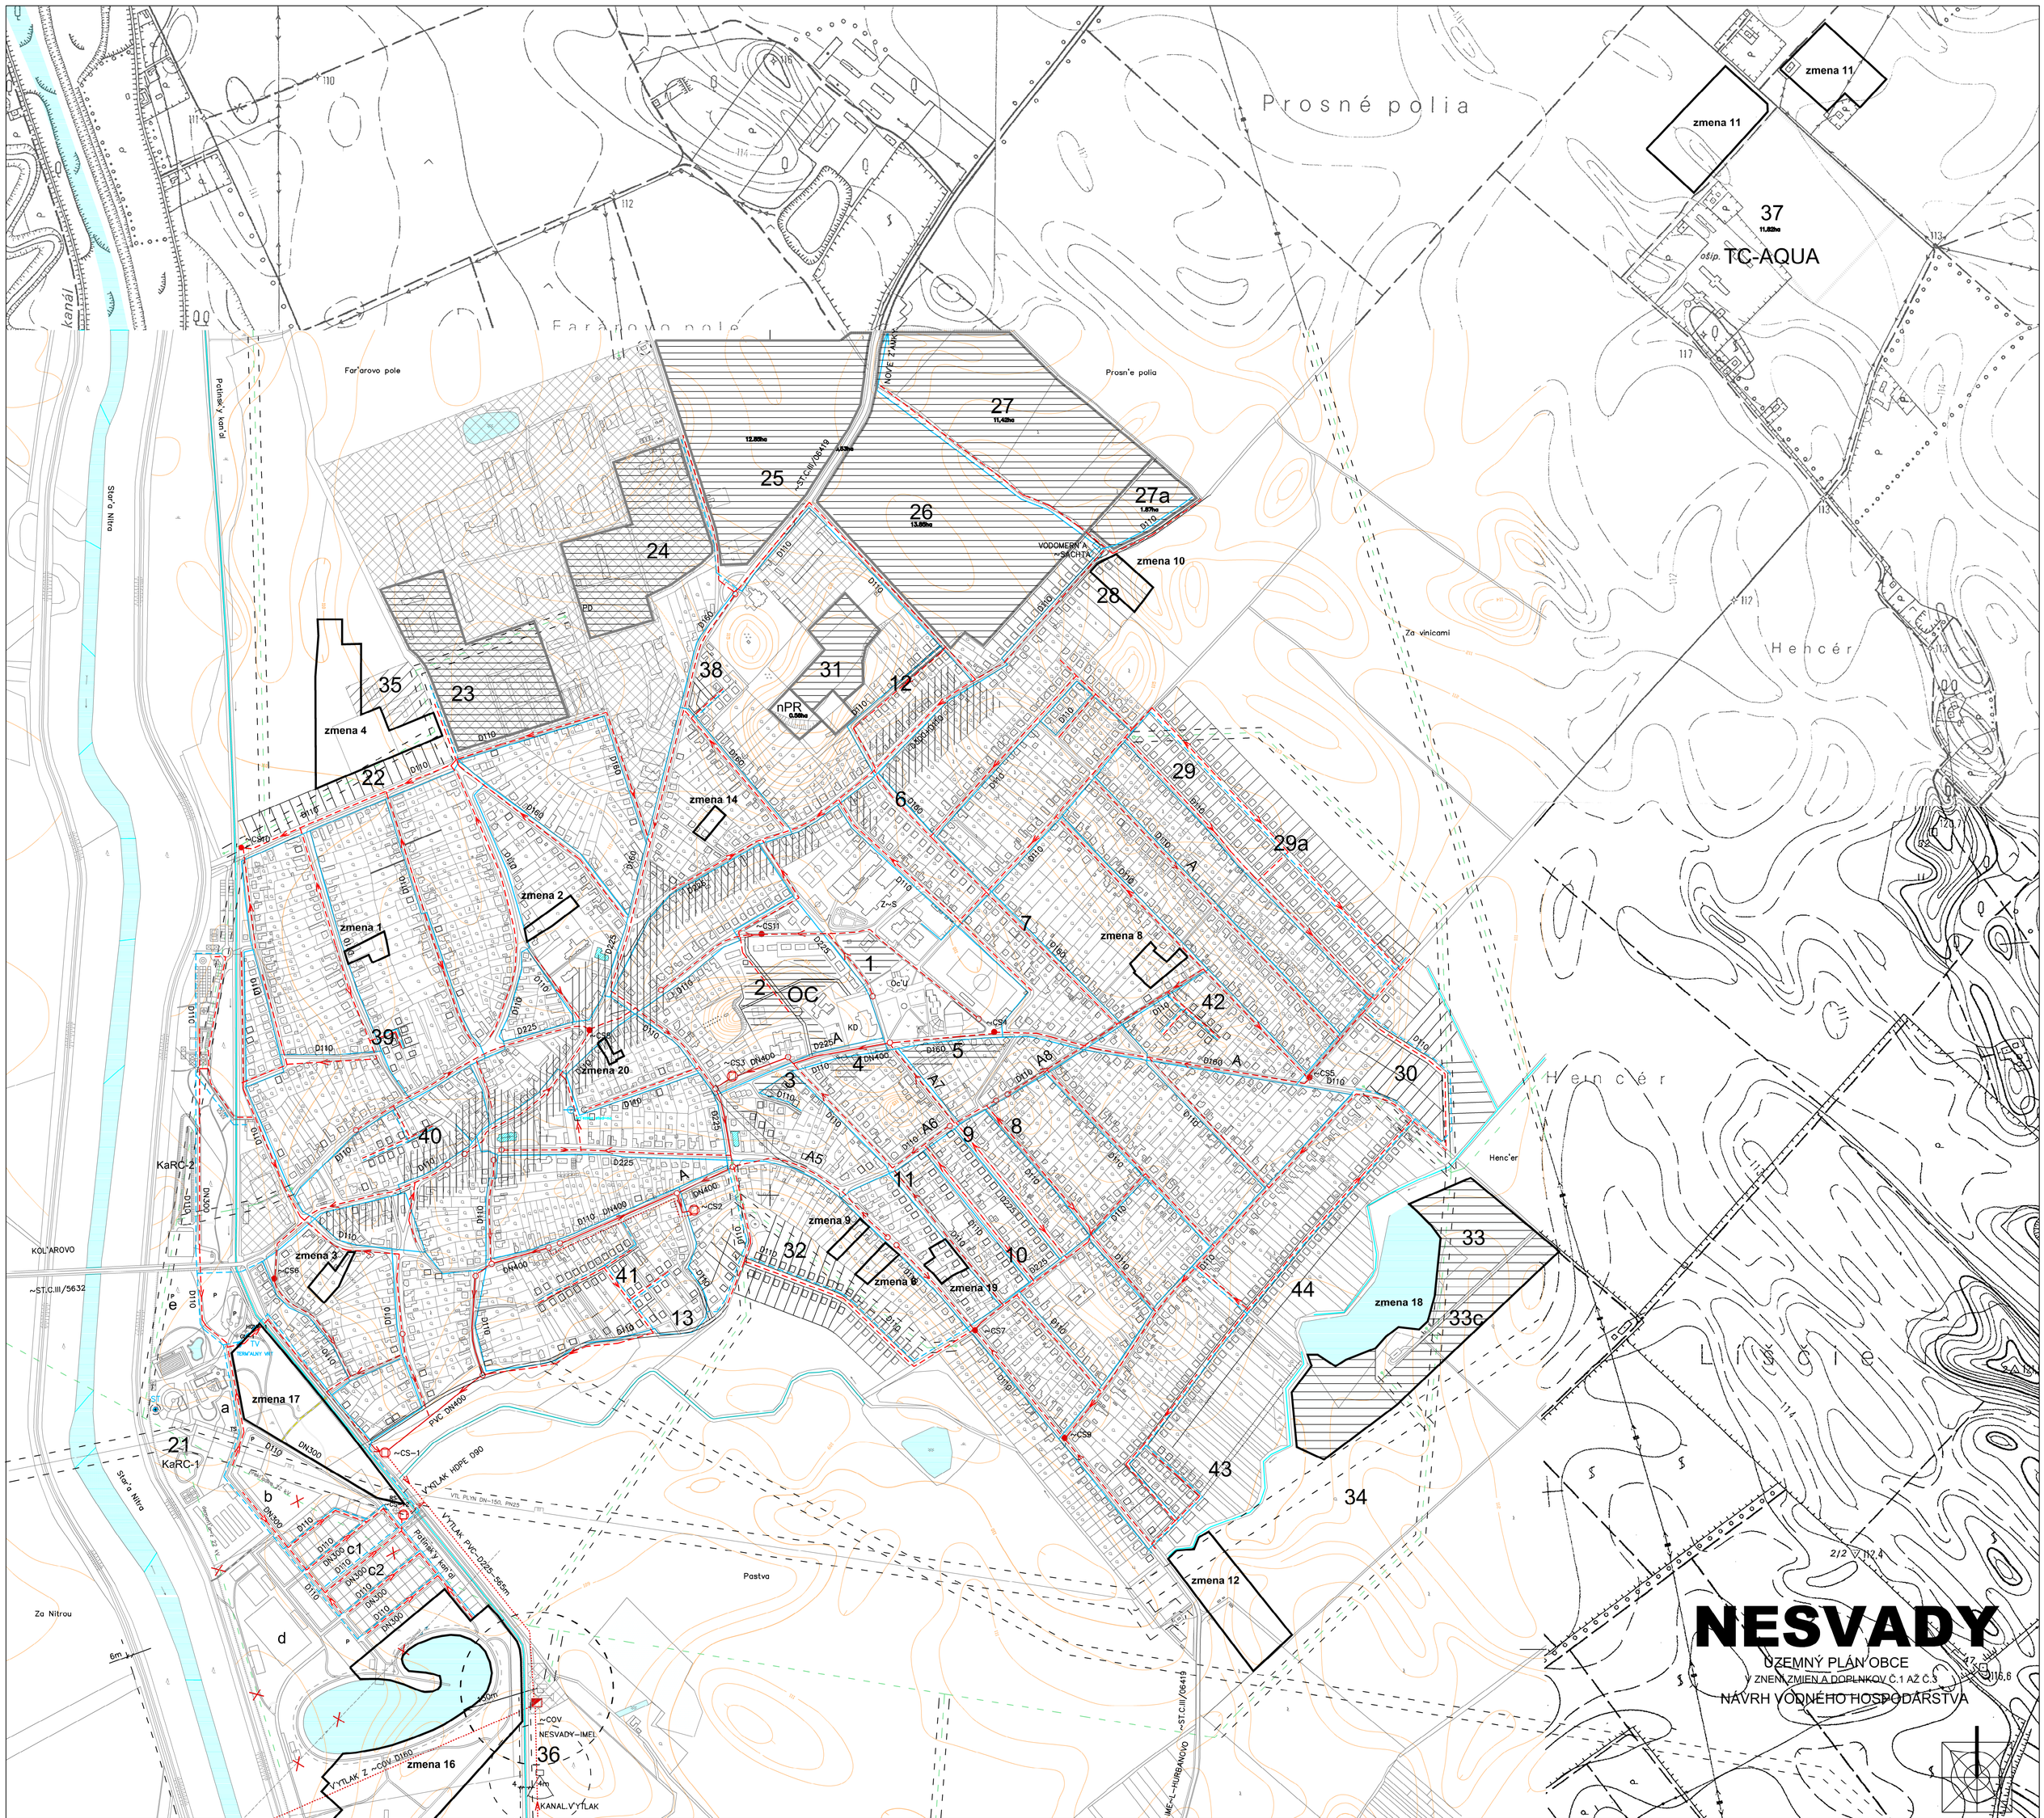

LEGENDA - STAV

- VODOVOD JESTVUJÚCI
- VEŽOVÝ VODOJEM
- ZDROJ VODY
- VYBUDOVANÁ GRAVITAČNÁ KANALIZÁCIA SPLAŠKOVÝCH VÔD
- VYBUDOVANÉ VÝTLAČNÉ POTRUBIE
- KANALIZÁCIA – PROJEKT
- JESTVUJÚCA ZVYŠOVACIA ČERPACIA STANICA SPLAŠK.VÔD (~CS1–2–3)
- JESTVUJÚCA ~COV

NÁVRH

- VODOVOD NAVRHOVANÝ
- ST STUDŇA – KaRC
- TV TERMÁLNY VRT–KaRC
- NAVRHOVANÉ VÝTLAČNÉ POTRUBIE
- KANALIZÁCIA – NÁVRH ÚPN
- NÁVRH ~CS4–12

P'U–P–27/14

- VODNÉ TOKY A PLOCHY
- VÝROBA – PODNIKATEĽSKÉ AKTIVITY–TECHN.VYBAV.

BÝVANIE – IBV

~CASKI	LOKALITY	V HRANICI ZASTAVANÉHO ÚZEMIA		MIMO HRANICE ZASTAVANÉHO ÚZEMIA		SPOLU	PLOCHA ha/PPF
		ROZPTYL	STREDNÝ	I.ETAPA	REZERVA		
A		46				46	
	6+7		11+9			20	
	8+9		13+15			28	
	10+11		9+10			19	
	12		13			13	
	26			22		22	
	29+29a			37+63		100	
	30			31		31	
	38		5+5			10	
	39		6			6	
	40		9			9	
	41		31			31	
	42		16			16	
	43+44		(32+8)+88			128	
B		18				18	
	22				22	22	
C		20				20	
	13		13			13	
	32				38	38	
	SPOLU	84	293	153	60	590	

LEGENDA

- 1–5 POLYFUNKČNÁ ZÁSTAVBA – DOSTAVBA CENTRA OBCE– OC
- 6 –13 PLOCHY PRE IBV – DOSTAVBA
- 23–24 VÝROBNÉ PODNIKATEĽSKÉ AKTIVITY
- 25–27 PLOCHY PRE VÝROBU A PODNIKATEĽSKÉ AKTIVITY
- 27a REMESELNÍCI – DROBNÉ PODNIKATEĽSKÉ AKTIVITY
- 28+29+29a+30+38 AŽ 44 IBV – I. ETAPA
- 22+32 IBV – REZERVA
- 21 KaRC – KÚPEĽNÉ A REKREAČNÉ CENTRUM
- 31 MIESTNE HOSPODÁRSTVO
- 33 ~STRKOVISKO – REZERVA PRE ROZVOJ
- 34 OVOCNÝ SAD
- 35 POľ~ĽNOHOSPODÁRSKA USADLOSŤ
- 36 STRELNICA
- 37 REKREAČNÉ ÚZEMIE "TC AQUA"
- TS TRAFOSTANICA
- NP NÁHRADNÉ POZEMKY
- OC CENTRÁLNA ZÓNA OBCE
- PLOCHY PRE NOVÚ VÝSTAVBU
- PLOCHY NA REKONŠTRUKCIU
- nPR navrhovaná prírodná rezervácia –NESVADSKÉ PIESKY
- ~TA~ZOBNÝ PRIESTOR–~STRKOPIESOK

- 21-KaRC-1 KÚPEĽNÉ A REKREAČNÉ CENTRUM
- KaRC–1a – REKREAČNE ÚZEMIE
- KaRC–1b – ZMIEŠANÉ ÚZEMIE
- KaRC–1c1 – BÝVANIE URČENÉ PRE REKREÁCIU 1. ETAPA
- KaRC–1c2 – BÝVANIE URČENÉ PRE REKREÁCIU 2. ETAPA
- KaRC–1d – REKREAČNE ÚZEMIE
- KaRC–1 – VODNÉ PLOCHY
- P KaRC–1e – PARKOVISKO
- HGNe–1 ~CN–1 JESTVUJÚCE GEOTERMÁLNE VRTY PRE KaRC–1
- P'U PRIESKUMNE ÚZEMIE – NAVRHOVANÝ VRT P–27/14

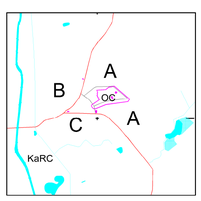

Schvaľovacia doložka:
Schvalujúci orgán: Obecné zastupiteľstvo
číslo uznesenia: 15/2003-VII dátum schválenia: 18.12.2003
Zmeny a doplnky č.1:
číslo uznesenia: 45/2006-X dátum schválenia: 30.03.2006
Zmeny a doplnky č.2:
číslo uznesenia: 6/2015-VI dátum schválenia: 23.04.2015
Zmeny a doplnky č.3:
číslo uznesenia: 47/2022-IX dátum schválenia: 26.05.2022
Oprávnená osoba: starosta obce, Zoltán Molnár

VEDÚCI ÚLOHY: ING.ARCH.M.DOROJ–LA,PhD.	VYPRACOVAL: ING. FURUGLYÁSOVÁ M.	KRESLIL: ING.M.DOROJ–LA, ING.ARCH.V.ARANICA	AUA NITRA
OBSTARÁVATEĽ : OBEC NESVADY			
NÁZOV: ÚPN OBCE - NESVADY V ZNENÍ ZMIEN A DOPLNKOV Č.1 AŽ Č.3			ZÁKAZ. ~ČÍSLO: 2001
			DÁTUM: 05/2022
			PROFESIA: IS
			MERITKO: 1:5000
			FORMÁT: 9 A4
OBSAH: NÁVRH VODNÉHO HOSPODÁRSTVA			~ČÍSLO VÝKRESU: 5