


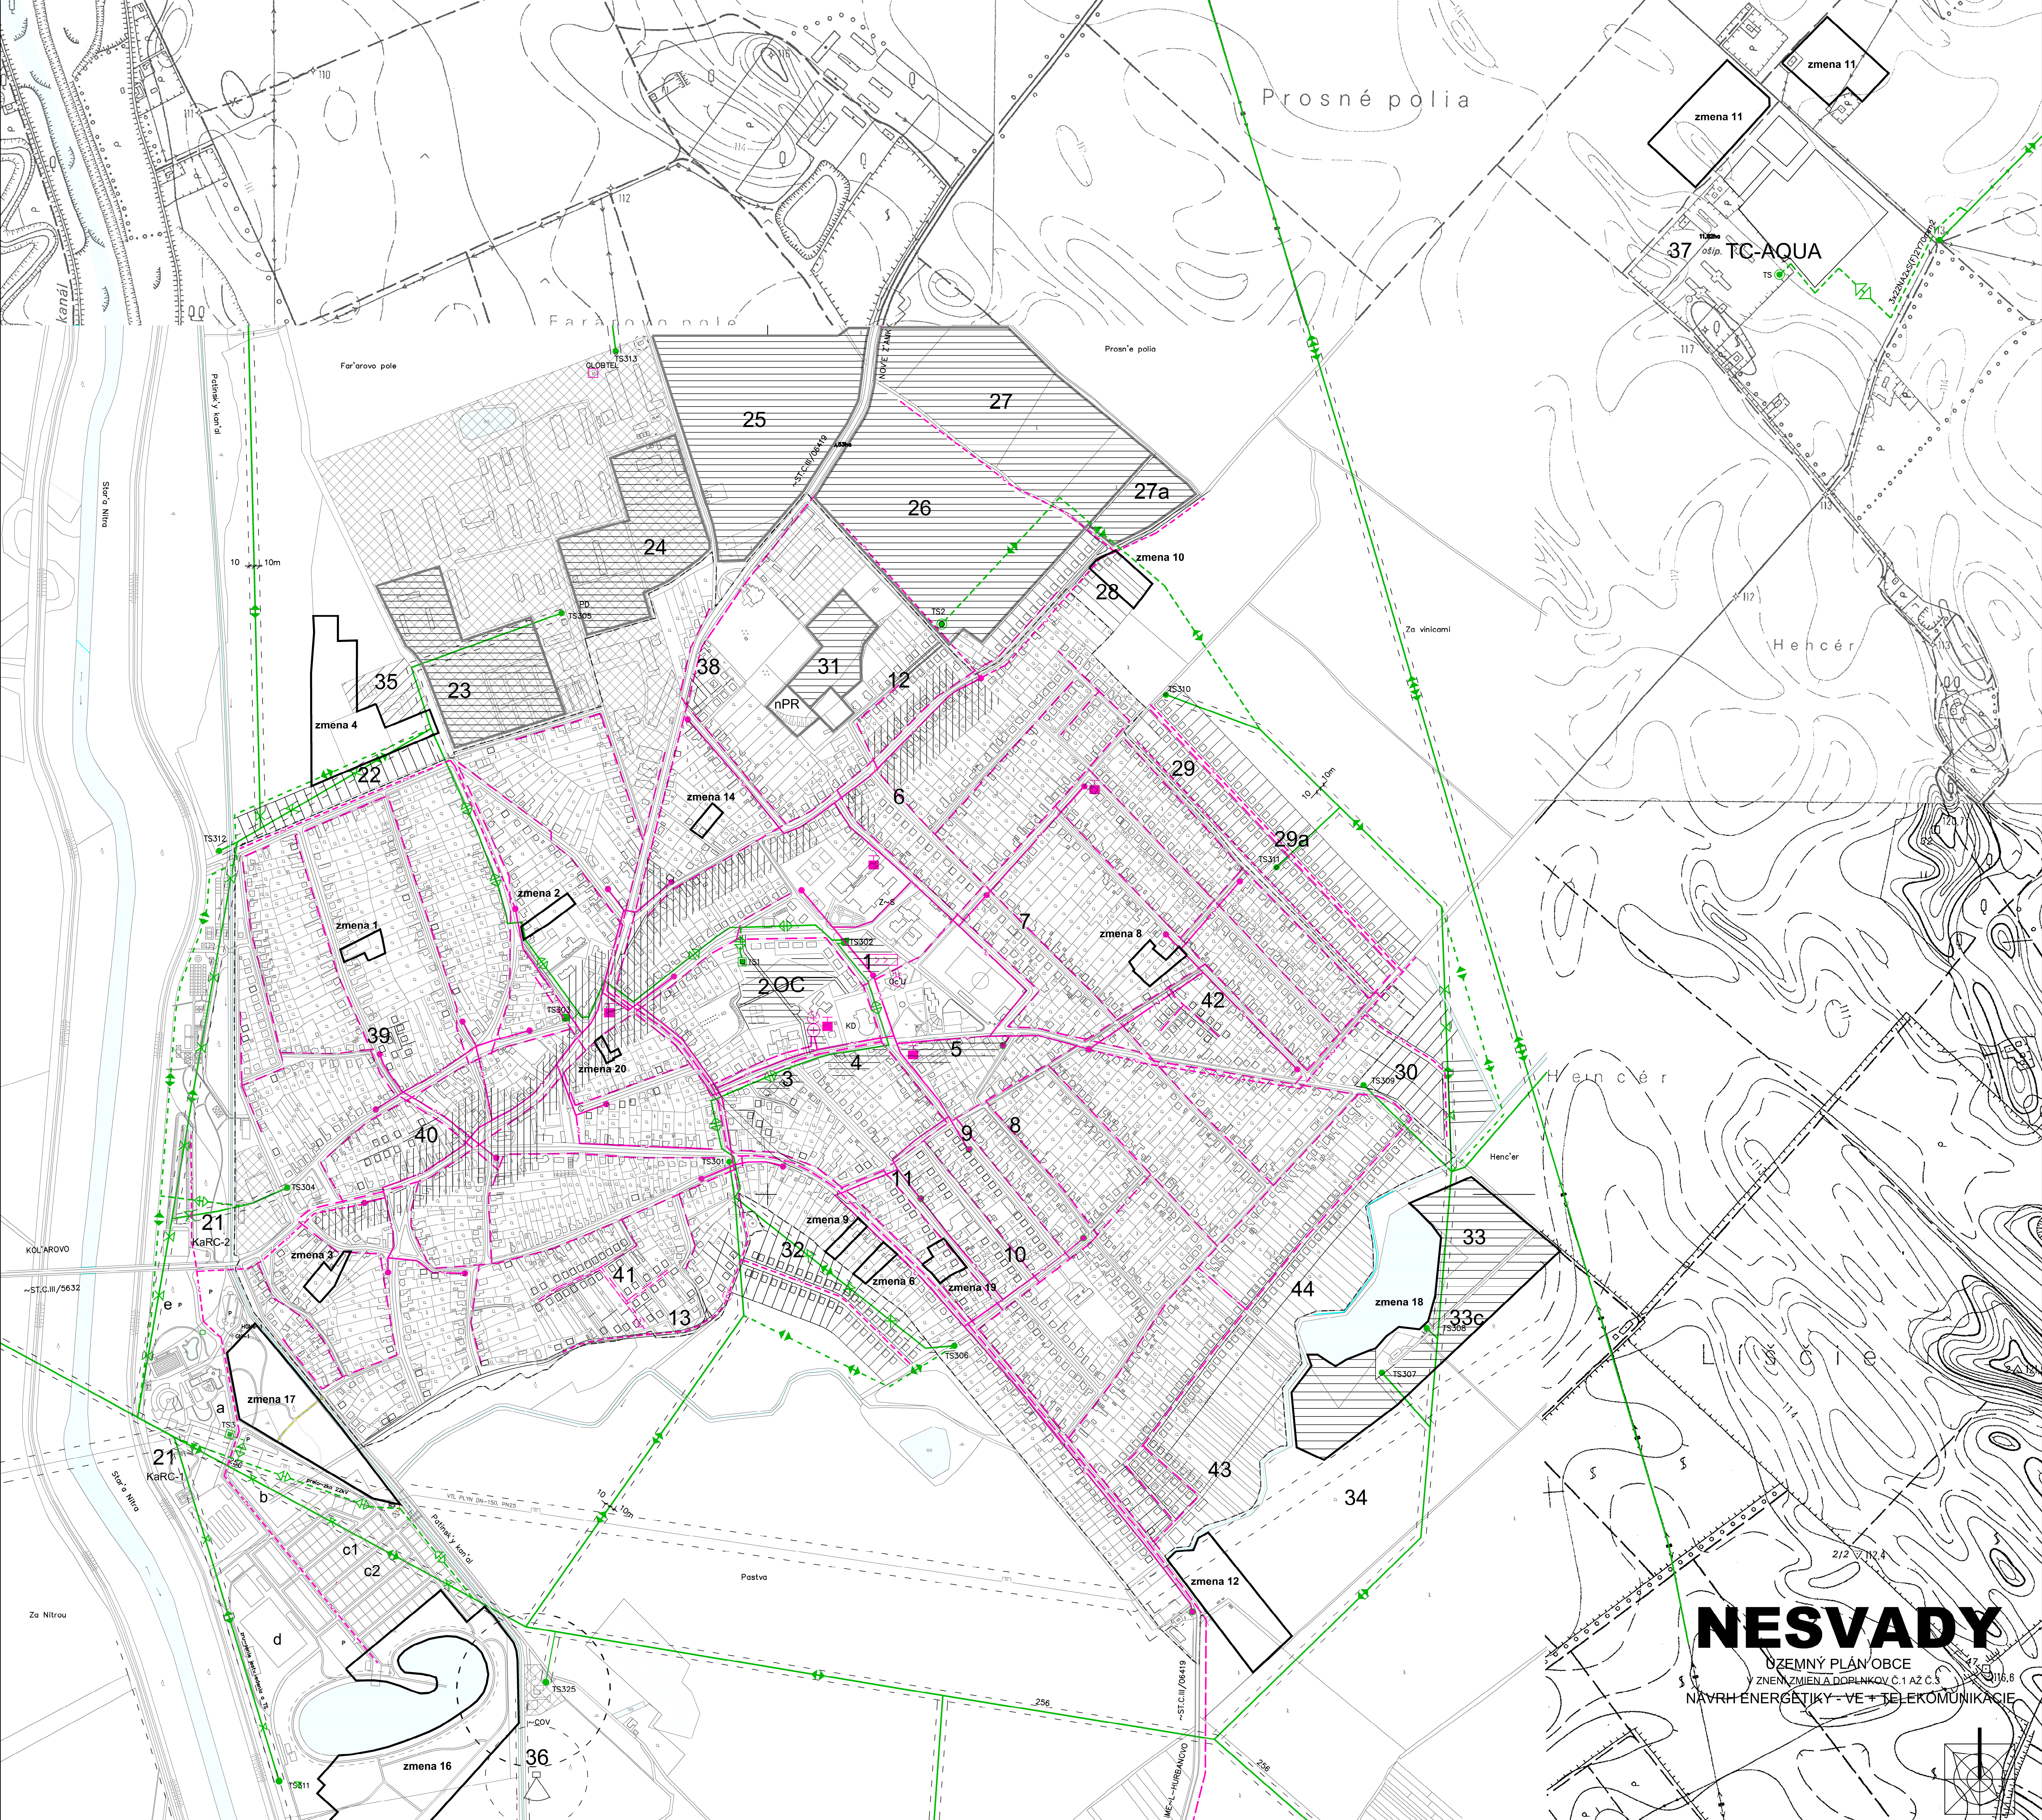

NESVADY

ÚZEMNÝ PLÁN OBCE
V ZMENÁCH A DOPLNKOV C.1 AŽ C.3
NAVRH ENERGETIKY - VE + TELEKOMUNIKÁCIE

LEGENDA - JESTVUJÚCI STAV

- 110 kv VZDUŠNÉ VEDENIE
- 22 kv VZDUŠNÉ VEDENIE
- 22 kv VZDUŠNÉ VEDENIE
- TRANSFORMOVNÁ STOŽAROVA
- TRANSFORMOVNÁ MUROVANÁ
- DIALKOVÝ TELEFONNÝ KÁBEL
- MESTNÝ TELEFONNÝ KÁBEL
- UČASTNÍCKY ROZVÁDZAČ
- TELEFONNÁ ÚSTREDNA
- VEREJNÝ TELEFONNÝ AUTOMAT
- ZOSILNICA Miestneho Rozhlasu
- HLAVNÁ STANICA K.A.B. TV
- TELEVÍZNY K.A.B. ROZVOD
- ZOSILNICA MOBILNÉHO TELEFONU

NAVRH

- DEMONTŽ 22 kv VZDUŠNÉHO VEDENIA
- PREKLADKA 22 kv VZDUŠNÉHO VEDENIA
- NAVRHOVANÁ 22 kv VZDUŠNÁ PRIPOJKA
- NAVRHOVANÁ 22 kv VZDUŠNÁ PRIPOJKA
- NAVRHOVANÁ TRANSFORMOVNÁ STOŽAROVA
- NAVRHOVANÁ TRANSFORMOVNÁ MUROVANÁ
- ROZŠÍRENIE TELEFONNEJ ÚSTREDNE
- NAVRHOVANÁ TRASA Miestneho Telekomunik. Rozvodu a Televízny K.A.B. Rozvod
- VOVNÉ TOKY
- OOHRANIE PÁSMA
- PLOCHY PRE VÝROBU
- PAMÄTKY

BÝVANIE - IBV

ČÍSLO	LOKALITA	ZASTAVANÉ ÚZEMIE ROZPOČ. (m²)	ÚSTREDNÝ (m²)	ETAPA	REZERVA	SPOLU	PLOCHA na PRV (m²)
A	46					46	
6+7		11+9				20	
8+9		13+15				28	
10+11		20+10				30	
12		13				13	
28			22			22	
29+280			37+63			100	
30			31			31	
36		5+5				10	
39		6				6	
40		9				9	
41		31				31	
42		16				16	
43+44		(32+8)+88				128	
B	18					18	
22			22			22	
C	20					20	
13		13				13	
32			38			38	
SPOLU	84	283	153	60		590	

- 1-5 POLYPUNKOVÁ ZÁSTAVBA - DOSTAVBA CENTRA OBCE - OC
- 6-13 PLOCHY PRE IBV - DOSTAVBA
- 23-24 VÝROBNÉ PODNIKATELSKÉ AKTIVITY
- 25-27 PLOCHY PRE VÝROBU A PODNIKATELSKÉ AKTIVITY
- 27a REMESELNÍCI - DROBNÉ PODNIKATELSKÉ AKTIVITY
- 28+29+29a+30+38 AŽ 44 IBV - I. ETAPA
- 22+32 IBV - REZERVA
- 21 KaRC - KÚPELNÉ A REKREAČNÉ CENTRUM
- 31 MESTNÉ HOSPODÁRSTVO
- 33 ~STRKOVSKO - REZERVA PRE ROZVOJ
- 34 OVOČNÝ SAD
- 35 PO-LIHOSPODÁRSKA USADLOS-T
- 36 STRELNICA
- 37 REKREAČNÉ ÚZEMIE "TC AQUA"
- TS TRAFOSTANICA
- NP NÁHRADNÉ POZEMKY
- OC CENTRÁLNA ZÓNA OBCE
- PLOCHY PRE NOVÚ VÝSTAVBU
- PLOCHY NA REKONŠTRUKČIU
- nPR navrhovaná prírodná rezervácia - NESVADSKÉ PIESKY

- 21-KaRC-1 KÚPELNÉ A REKREAČNÉ CENTRUM
- KaRC-1a - REKREAČNÉ ÚZEMIE
- KaRC-1b - ZMIEŠANÉ ÚZEMIE
- KaRC-1c1 - BÝVANIE URČENÉ PRE REKREACIU 1. ETAPA
- KaRC-1c2 - BÝVANIE URČENÉ PRE REKREACIU 2. ETAPA
- KaRC-1d - REKREAČNÉ ÚZEMIE
- KaRC-1e - VODNÉ PLOCHY
- KaRC-1f - PARKOVISKO
- JESTVUJÚCE GEOTERMALE VRTY PRE KaRC-1
- PRIESKUMNÉ ÚZEMIE - NAVRHOVANÝ VRT P-27/14

Schválavacia doložka:
Schválavacia orgán: Obec Nesvady
Číslo uznesenia: 15/2003-VII
Zmeny a doplnky č.1:
Číslo uznesenia: 46/2008-X
Zmeny a doplnky č.2:
Číslo uznesenia: 6/2015-VI
Zmeny a doplnky č.3:
Číslo uznesenia: 47/2022-IX
Opravná osoba:

dátum schválenia: 18.12.2003
dátum schválenia: 30.03.2006
dátum schválenia: 23.04.2015
dátum schválenia: 26.05.2022
starosta obce, Zoltán Molnár

NAVRHÁVATEĽ	OPRÁVIL	OPRÁVIL	AUA
Ing. Jozef Molnár	Ing. Jozef Molnár	Ing. Jozef Molnár	NITRA
NAVRHÁVATEĽ	OPRÁVIL	OPRÁVIL	AUA
Ing. Jozef Molnár	Ing. Jozef Molnár	Ing. Jozef Molnár	NITRA
ÚPN OBCE - NESVADY			
V ZMENÁCH A DOPLNKOV C.1 AŽ C.3			
OBEC NESVADY			
NAVRH ENERGETIKY - VE + TELEKOM.			
6			