


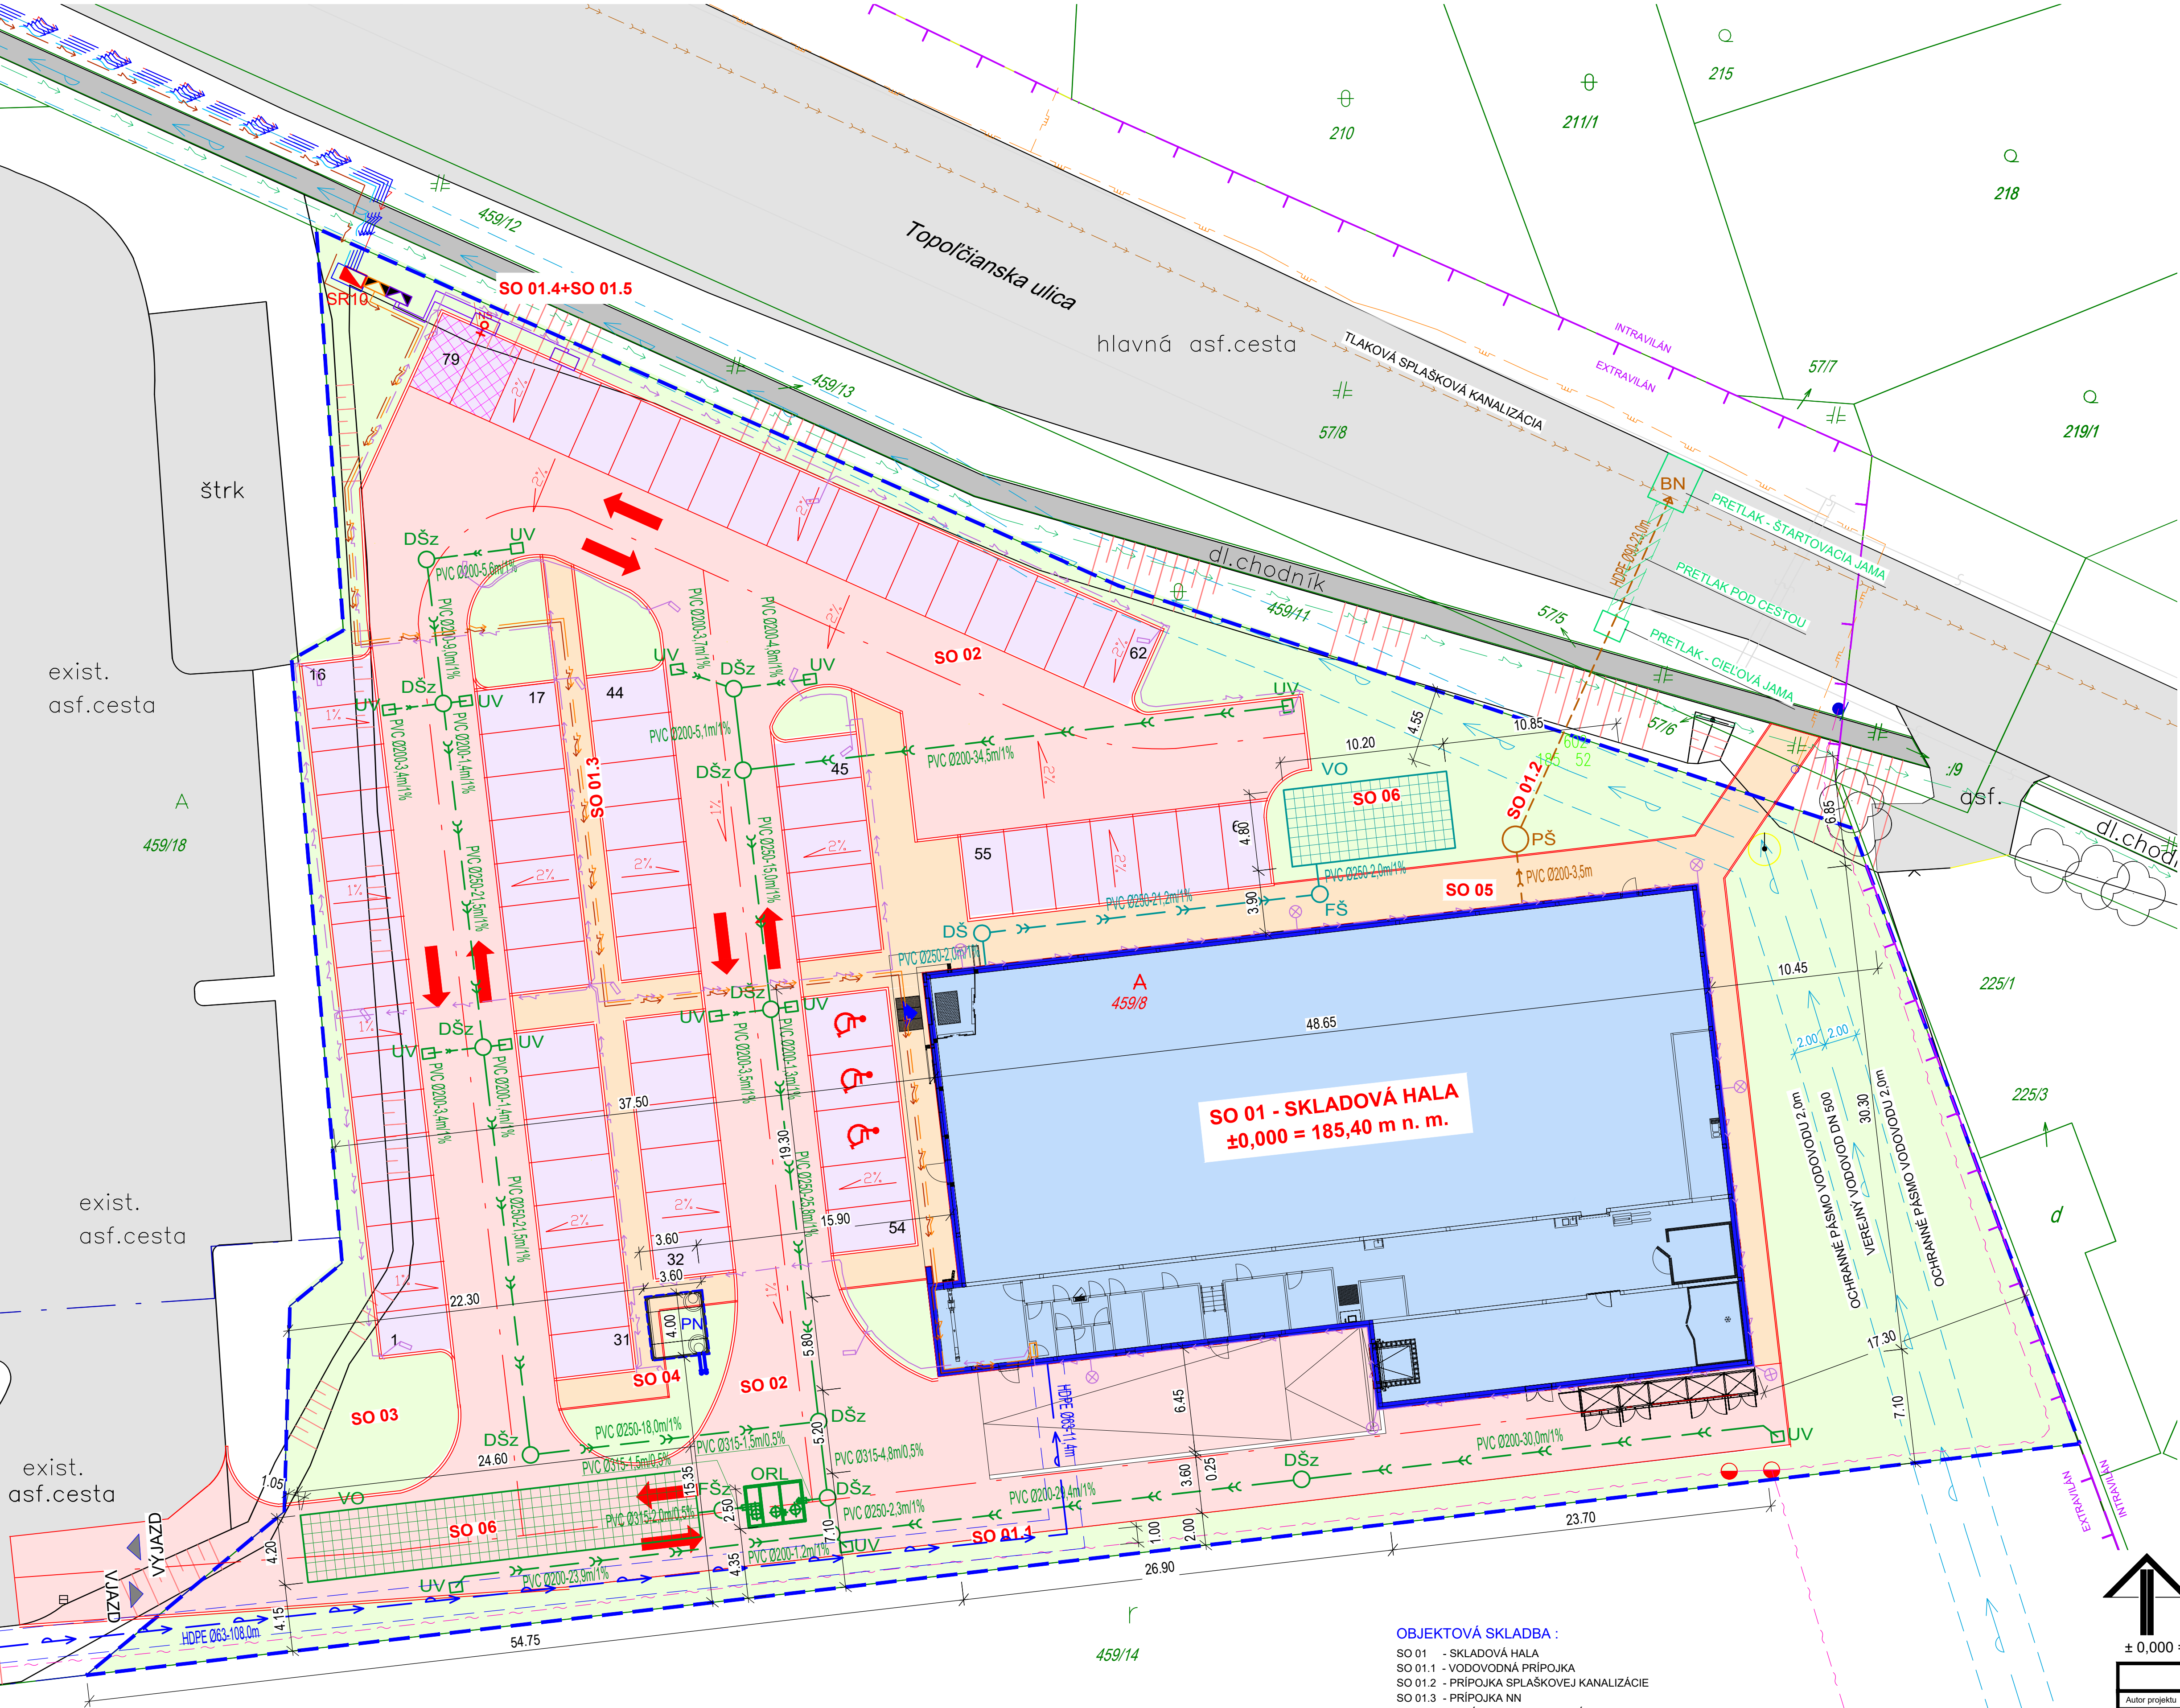


- EXISTUJÚCE INŽINIERSKÉ SIEŤE :**
- EXISTUJÚCI VEREJNÝ VODOVOD
  - EXISTUJÚCA VEREJNÁ TLAKOVÁ SPLAŠKOVÁ KANALIZÁCIA
  - EXISTUJÚCE ROZVODY VEREJNÉHO OSVETLENIA
  - EXISTUJÚCI VEREJNÝ STL PLYNOVOD STREDNOTLAKOVÝ PN do 400 kPa
  - EXISTUJÚCE PODZEMNÉ VEDENIE ELEKTRIKY
  - EXISTUJÚCE VEDENIE SLABOPRÚDOVÝCH ROZVODOV - TELEKOM
- NAVRHOVANÉ INŽINIERSKÉ SIEŤE :**
- NAVRHOVANÁ DAŽDOVÁ KANALIZÁCIA ZO STRIECH Ø250 z PVC
  - NAVRHOVANÁ ZAOLEJOVANÁ DAŽDOVÁ KANALIZÁCIA
  - ZO SPEVNENÝCH PLÔCH Ø200, Ø250 a Ø315 z PVC
  - NAVRHOVANÁ VODOVODNÁ PRÍPOJKA Ø63 z HDPE
  - NAVRHOVANÁ SPLAŠKOVÁ KANALIZAČNÁ PRÍPOJKA Ø200 z PVC
  - TLAKOVÁ SPLAŠKOVÁ, KANALIZAČNÁ PRÍPOJKA Ø90 z HDPE
  - NAVRHOVANÁ PRÍPOJKA NN
  - NAVRHOVANÉ ROZVODY VEREJNÉHO OSVETLENIA
  - NAVRHOVANÁ OPTICKÁ CHRÁNIČKA HDPE
  - NAVRHOVANÁ PRÍPOJKA SLABOPRÚDU
- SO 01.3:**  
NOVÁ KÁBLOVÁ NN PRÍPOJKA  
PRI SR OSADENÝ ELEKTROMEROVÝ ROZVÁDZAČ S POLOPRIAMYM MERANÍM  
S HL. ISTENÍM 3/200A S MTP 5/200A TR.P. 0.5% UR. CIACHOVANÝ  
KÁBEL 1xKY-J 4x240 V KORUGOVANEJ CHRÁNIČKE Ø110mm  
DĹŽKA:130m  
UKONČENIE V RH OBJEKTU
- SO 01.4 + SO 01.5:**  
NOVÁ KÁBLOVÁ NN PRÍPOJKA + NAPOJENIE NS  
PRI SR OSADENÝ ELEKTROMEROVÝ ROZVÁDZAČ S POLOPRIAMYM MERANÍM  
S HL. ISTENÍM 3/2315A S MTP 5/350A TR.P. 0.5% UR. CIACHOVANÝ  
RE S DVOMA VÝVODMI 1xNS1 + 1xNS2/  
KÁBEL 2x1xKY-J 4x240 V KORUGOVANEJ CHRÁNIČKE Ø110mm  
DĹŽKA:20m  
UKONČENIE V NS1 A NS2 OBJEKTU
- SO 01.6 :**  
NOVÉ ZEMNÉ KÁBLOVÉ VEDENIE  
TYP: CYKY-J 3x2,5 V KORUGOVANEJ CHRÁNIČKE KOPOFLEX Ø40mm  
DĹŽKA:170m
- SO 05:**  
NOVÉ KÁBLOVÉ NN VEDENIE PRE AREÁLOVÉ OSVETLENIE  
KÁBEL CYKY-J 5x10 V KORUGOVANEJ CHRÁNIČKE Ø40mm  
DĹŽKA:130m  
BOD NAPOJENIE A OVLÁDANIE V RH
- SO 08 + SO 09:**  
NOVÉ ZEMNÉ KÁBLOVÉ VEDENIE  
TYP: 4xNAYY-J 4x240 V KORUGOVANEJ CHRÁNIČKE Ø110mm  
DĹŽKA: 4x150m  
DO VÝKOPU POLOŽIŤ HDPE OPTICKU CHRÁNIČKU 30/44mm

- LEGENDA ZNAČIEK :**
- HLAVNÝ VSTUP DO OBJEKTU
  - VÝJAZD / VJAZD DO AREÁLU
  - HRANICE PARCEL C-KN
  - HRANICA RIEŠENÉHO ÚZEMIA VO VLASTNÍSTVE INVESTORA
  - NAVRHOVANÉ OPLOTENIE
  - NAVRHOVANÉ OBRUBNÍKY
  - NAVRHOVANÁ PREFAB. PREČERPÁVACIA ŠACHTA SPLAŠKOVEJ KANALIZÁCIE DN1630
  - BOD NAPOJENIA NA SPLAŠKOVÚ KANALIZÁCIU
  - BOD NAPOJENIA VODOVODNEJ PRÍPOJKY NAVŤACÍM PÁSMOM
  - NAVRHOVANÁ VODOMERNÁ ŠACHTA 1500/1400/1850mm (vnútorné)
  - NAVRHOVANÁ POŽIARNÁ NÁDRŽ O OBJEME 22m3
  - SR10 NAVRHOVANÁ ROZPOJOVACIA A ISTIACA SKRÍŇA SR
  - NS NAVRHOVANÁ NABÍJACIA STANICA AUTOMOBILOV DVOJITÝ "WallBox" 2x11kW
  - DŠ NAVRHOVANÁ PREFABRIKOVANÁ ŠACHTA DAŽDOVEJ KANALIZÁCIE DN1000
  - FŠ NAVRHOVANÁ FILTRAČNÁ ŠACHTA DAŽDOVEJ KANALIZÁCIE DN1000
  - VO NAVRHOVANÝ VSAKOVACÍ OBJEKT ZO SYSTÉMU EKODREN DRENBLOK DB60 O ROZMEROCH 10,2m X 4,8m Z 1 VRSTVY O CELKOVEJ VÝŠKE 0,6m
  - DŠz NAVRHOVANÁ PREFAB. ŠACHTA ZAOLEJOVANEJ DAŽDOVEJ KANALIZÁCIE DN1000
  - FŠz NAVRHOVANÁ FILTRAČNÁ ŠACHTA ZAOLEJOVANEJ DAŽDOVEJ KANALIZÁCIE DN1000
  - UV NAVRHOVANÁ ULIČNÁ VPUSŤ
  - ORL NAVRHOVANÝ ODLUČOVAČ ROPNÝCH LÁTOK S PRIETOKOM 65l/s
  - VO NAVRHOVANÝ VSAKOVACÍ OBJEKT ZO SYSTÉMU EKODREN DRENBLOK DB60 O ROZMEROCH 24,6m X 4,2m Z 1 VRSTVY O CELKOVEJ VÝŠKE 0,6m

- LEGENDY PLÔCH:**
- NAVRHOVANÁ SKLADOVÁ HALA
  - NAVRHOVANÁ CESTNÁ KOMUNIKÁCIA - CESTNÝ BETÓN /1969 m2/
  - NAVRHOVANÉ VONKAJŠIE PARKOVACIE STÁTIA - BETÓNOVÁ DLAŽBA (SPOLU 78 STÁTÍ) /1050 m2/
  - NAVRHOVANÉ SPEVNENÉ PLOCHY - BETÓNOVÁ DLAŽBA /461 m2/
  - NAVRHOVANÉ TRÁVNATÉ PLOCHY
  - EXISTUJÚCA CESTNÁ KOMUNIKÁCIA
  - EXISTUJÚCE SUSEDNÉ OBJEKTY

- OBJEKTOVÁ SKLADBA :**
- SO 01 - SKLADOVÁ HALA
  - SO 01.1 - VODOVODNÁ PRÍPOJKA
  - SO 01.2 - PRÍPOJKA SPLAŠKOVEJ KANALIZÁCIE
  - SO 01.3 - PRÍPOJKA NN
  - SO 01.4 - PRÍPOJKA NN PRE NABÍJACIE STANICE
  - SO 01.5 - NABÍJACIE STANICE
  - SO 01.6 - REKLAMNÝ TOTEM
  - SO 02 - KOMUNIKÁCIA A SPEVNENÉ PLOCHY
  - SO 03 - TERÉNNÉ A SADOVÉ ÚPRAVY
  - SO 04 - POŽIARNÁ NÁDRŽ
  - SO 05 - AREÁLOVÉ OSVETLENIE
  - SO 06 - RECIPIENT A ODVODNENIE DAŽDOVÝCH VÔD
  - PS 07 - REKONŠTRUKCIA TECHNOLOGIE TRAFOSTANICE
  - SO 08 - DISTRIBUČNÝ NNK ROZVOD
  - SO 09 - PRÍPOKLÁDKA OPTICKEJ CHRÁNIČKY

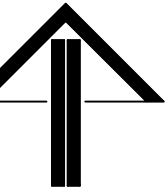

± 0,000 = 185,40 m n. m. Bpv

| DOKUMENTÁCIA PRE ÚZEMNÉ ROZHODNUTIE |  |                                                          |               |
|-------------------------------------|--|----------------------------------------------------------|---------------|
| Autor projektu                      |  | Ing. Vladimír Rybárik                                    |               |
| Zodpovedný projektant               |  | Ing. Vladimír Rybárik                                    |               |
| Vypracoval                          |  | Ing. Maroš Hrnko                                         |               |
| Investor                            |  | METROPOLITEJ, s.r.o., Rastislavova 12, Nitra, PSČ 949 01 |               |
| Stavba                              |  | Dátum                                                    | 05/2025       |
| NOVOSTAVBA SKLADOVEJ HALY           |  | Číslo zákazky                                            |               |
|                                     |  | Stupeň dokumentácie                                      | DUR           |
|                                     |  | Mierka                                                   | 1:200         |
| Objekt                              |  | Formát                                                   | 8 x A4        |
| Obsah                               |  | Profesia                                                 | Číslo výkresu |
| SITUÁCIA - UŽŠIE VZŤAHY             |  | STAV                                                     | SK-02         |