

# LEGENDA

NAVRH



HR. ZASTAVANÉHO ÚZEMIA



PL. OBČIANSKEJ VYBAVENOSTI



CHODNÍK




IDENTIF. Č. LOKALITY ZMENY



VODOVOD



SPLAŠKOVÁ KANALIZÁCIA

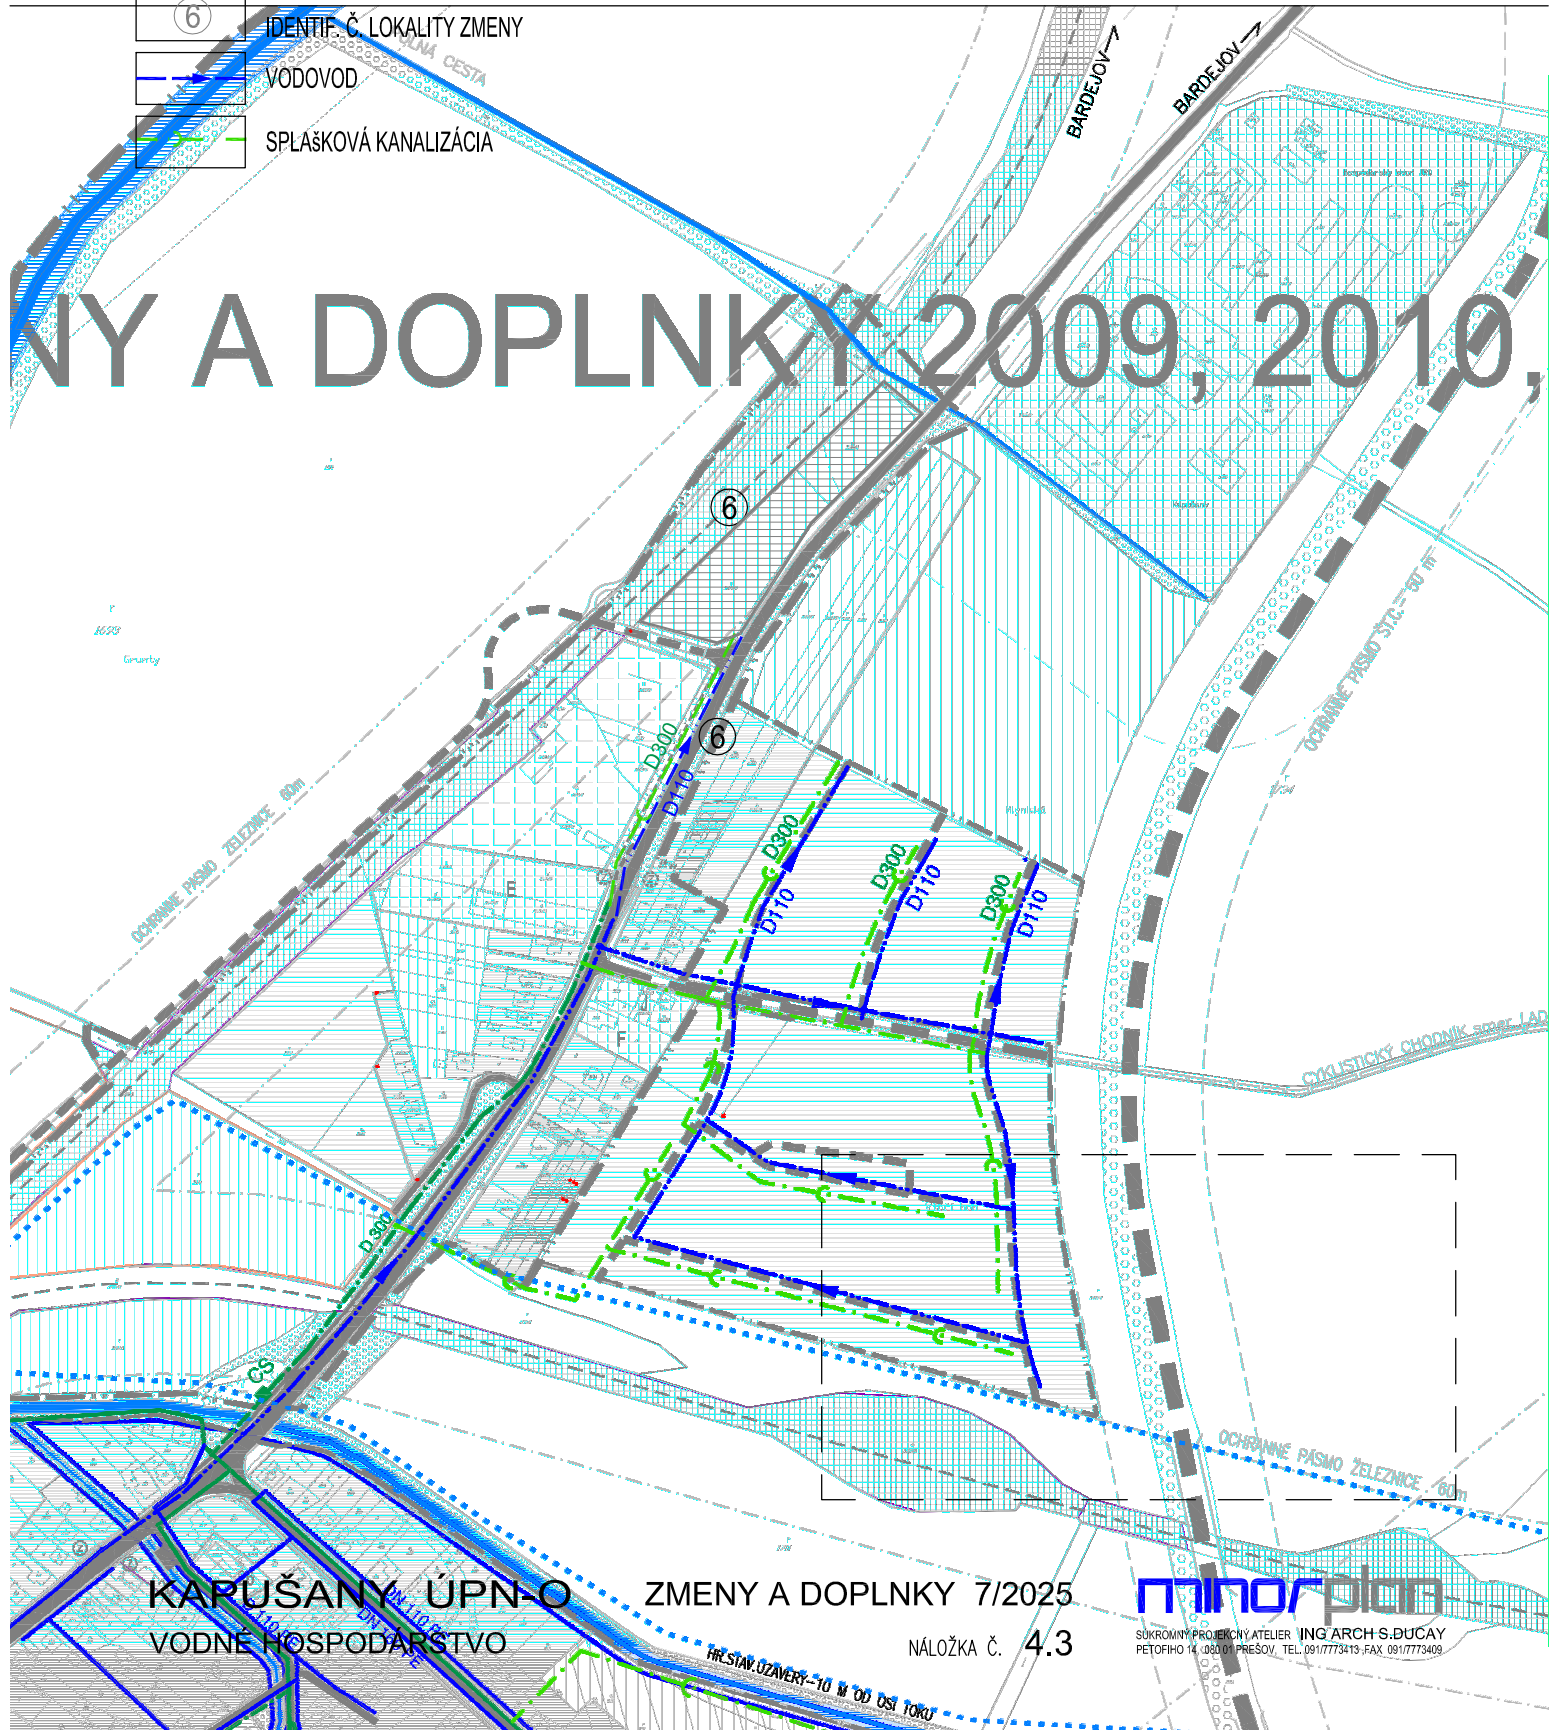

KARUŠANY ÚPN-O  
VODNÉ HOSPODÁRSTVO

ZMENY A DOPLNKY 7/2025

NÁLOŽKA Č. 4.3

**minorplan**

SMKROVNÝ PROJEKČNÝ ATÉLIER ING ARCH S. DUČAY  
PETOFIHO 14, 082 01 PREŠOV, TEL. 091/7773413, FAX 091/7773409