

LEGENDA

NÁVRH



HR. ZASTAVANÉHO ÚZEMIA




PL. OBČIANSKEJ VYBAVENOSTI




CHODNÍK




IDENTIF. Č. LOKALITY ZMENY

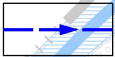

VODOVOD

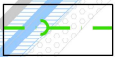

SPLAŠKOVÁ KANALIZÁCIA

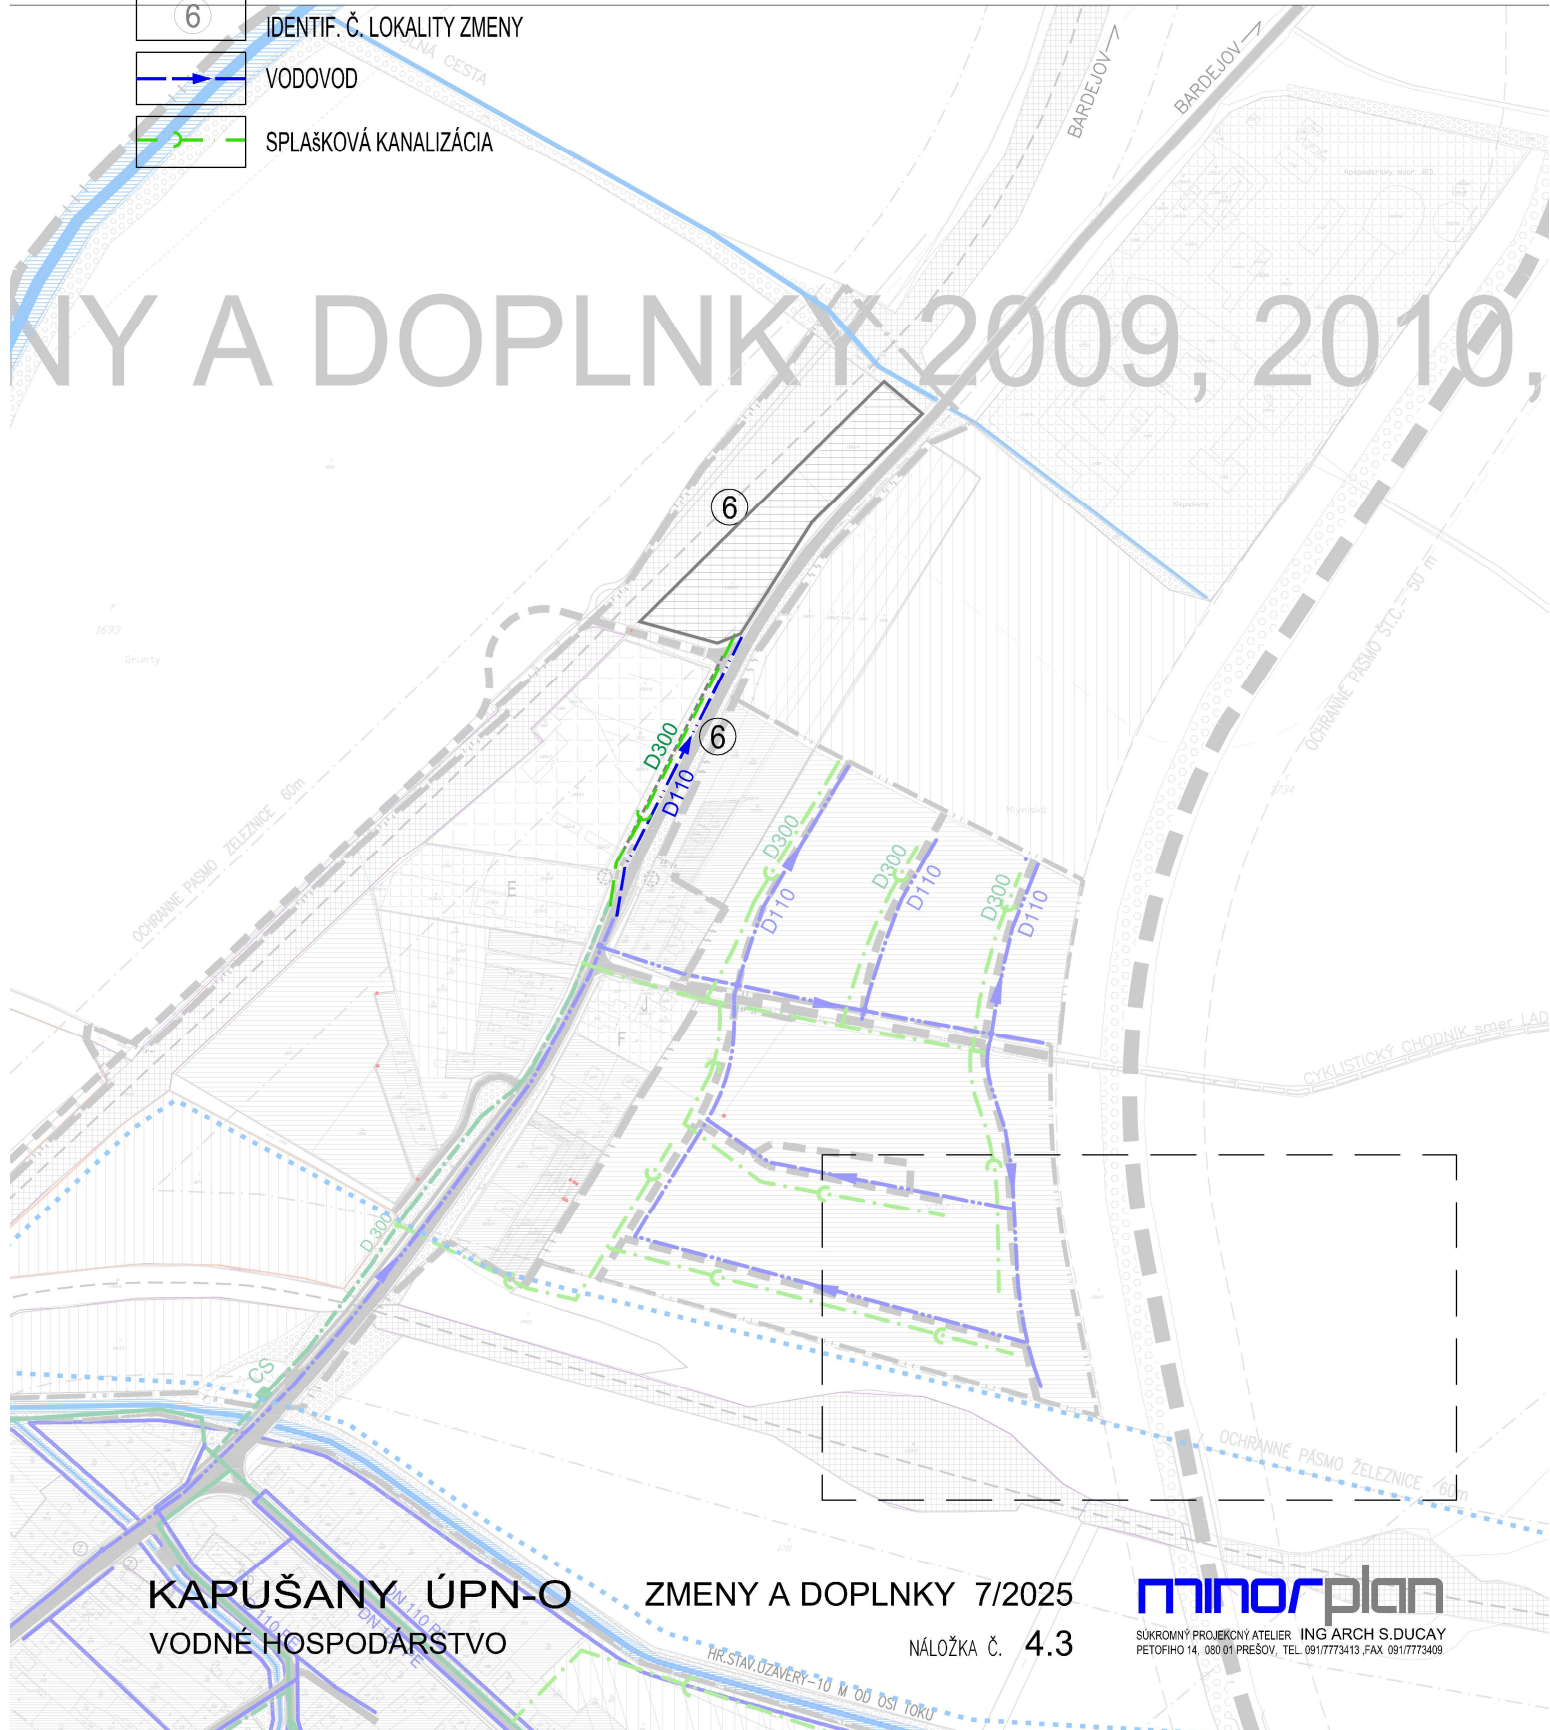

NY A DOPLNKY 2009, 2010,

KAPUŠANY ÚPN-O
VODNÉ HOSPODÁRSTVO

ZMENY A DOPLNKY 7/2025

NÁLOŽKA Č. 4.3

minorplan

SMKROMNÝ PROJEKČNÝ ATELIER ING ARCH S.DUCAY
PETOFIHO 14, 080 01 PREŠOV, TEL. 091/7773413 FAX 091/7773409