


# DEMJATA

Zmeny a doplnky č. 2

## ÚPN - O DEMJATA

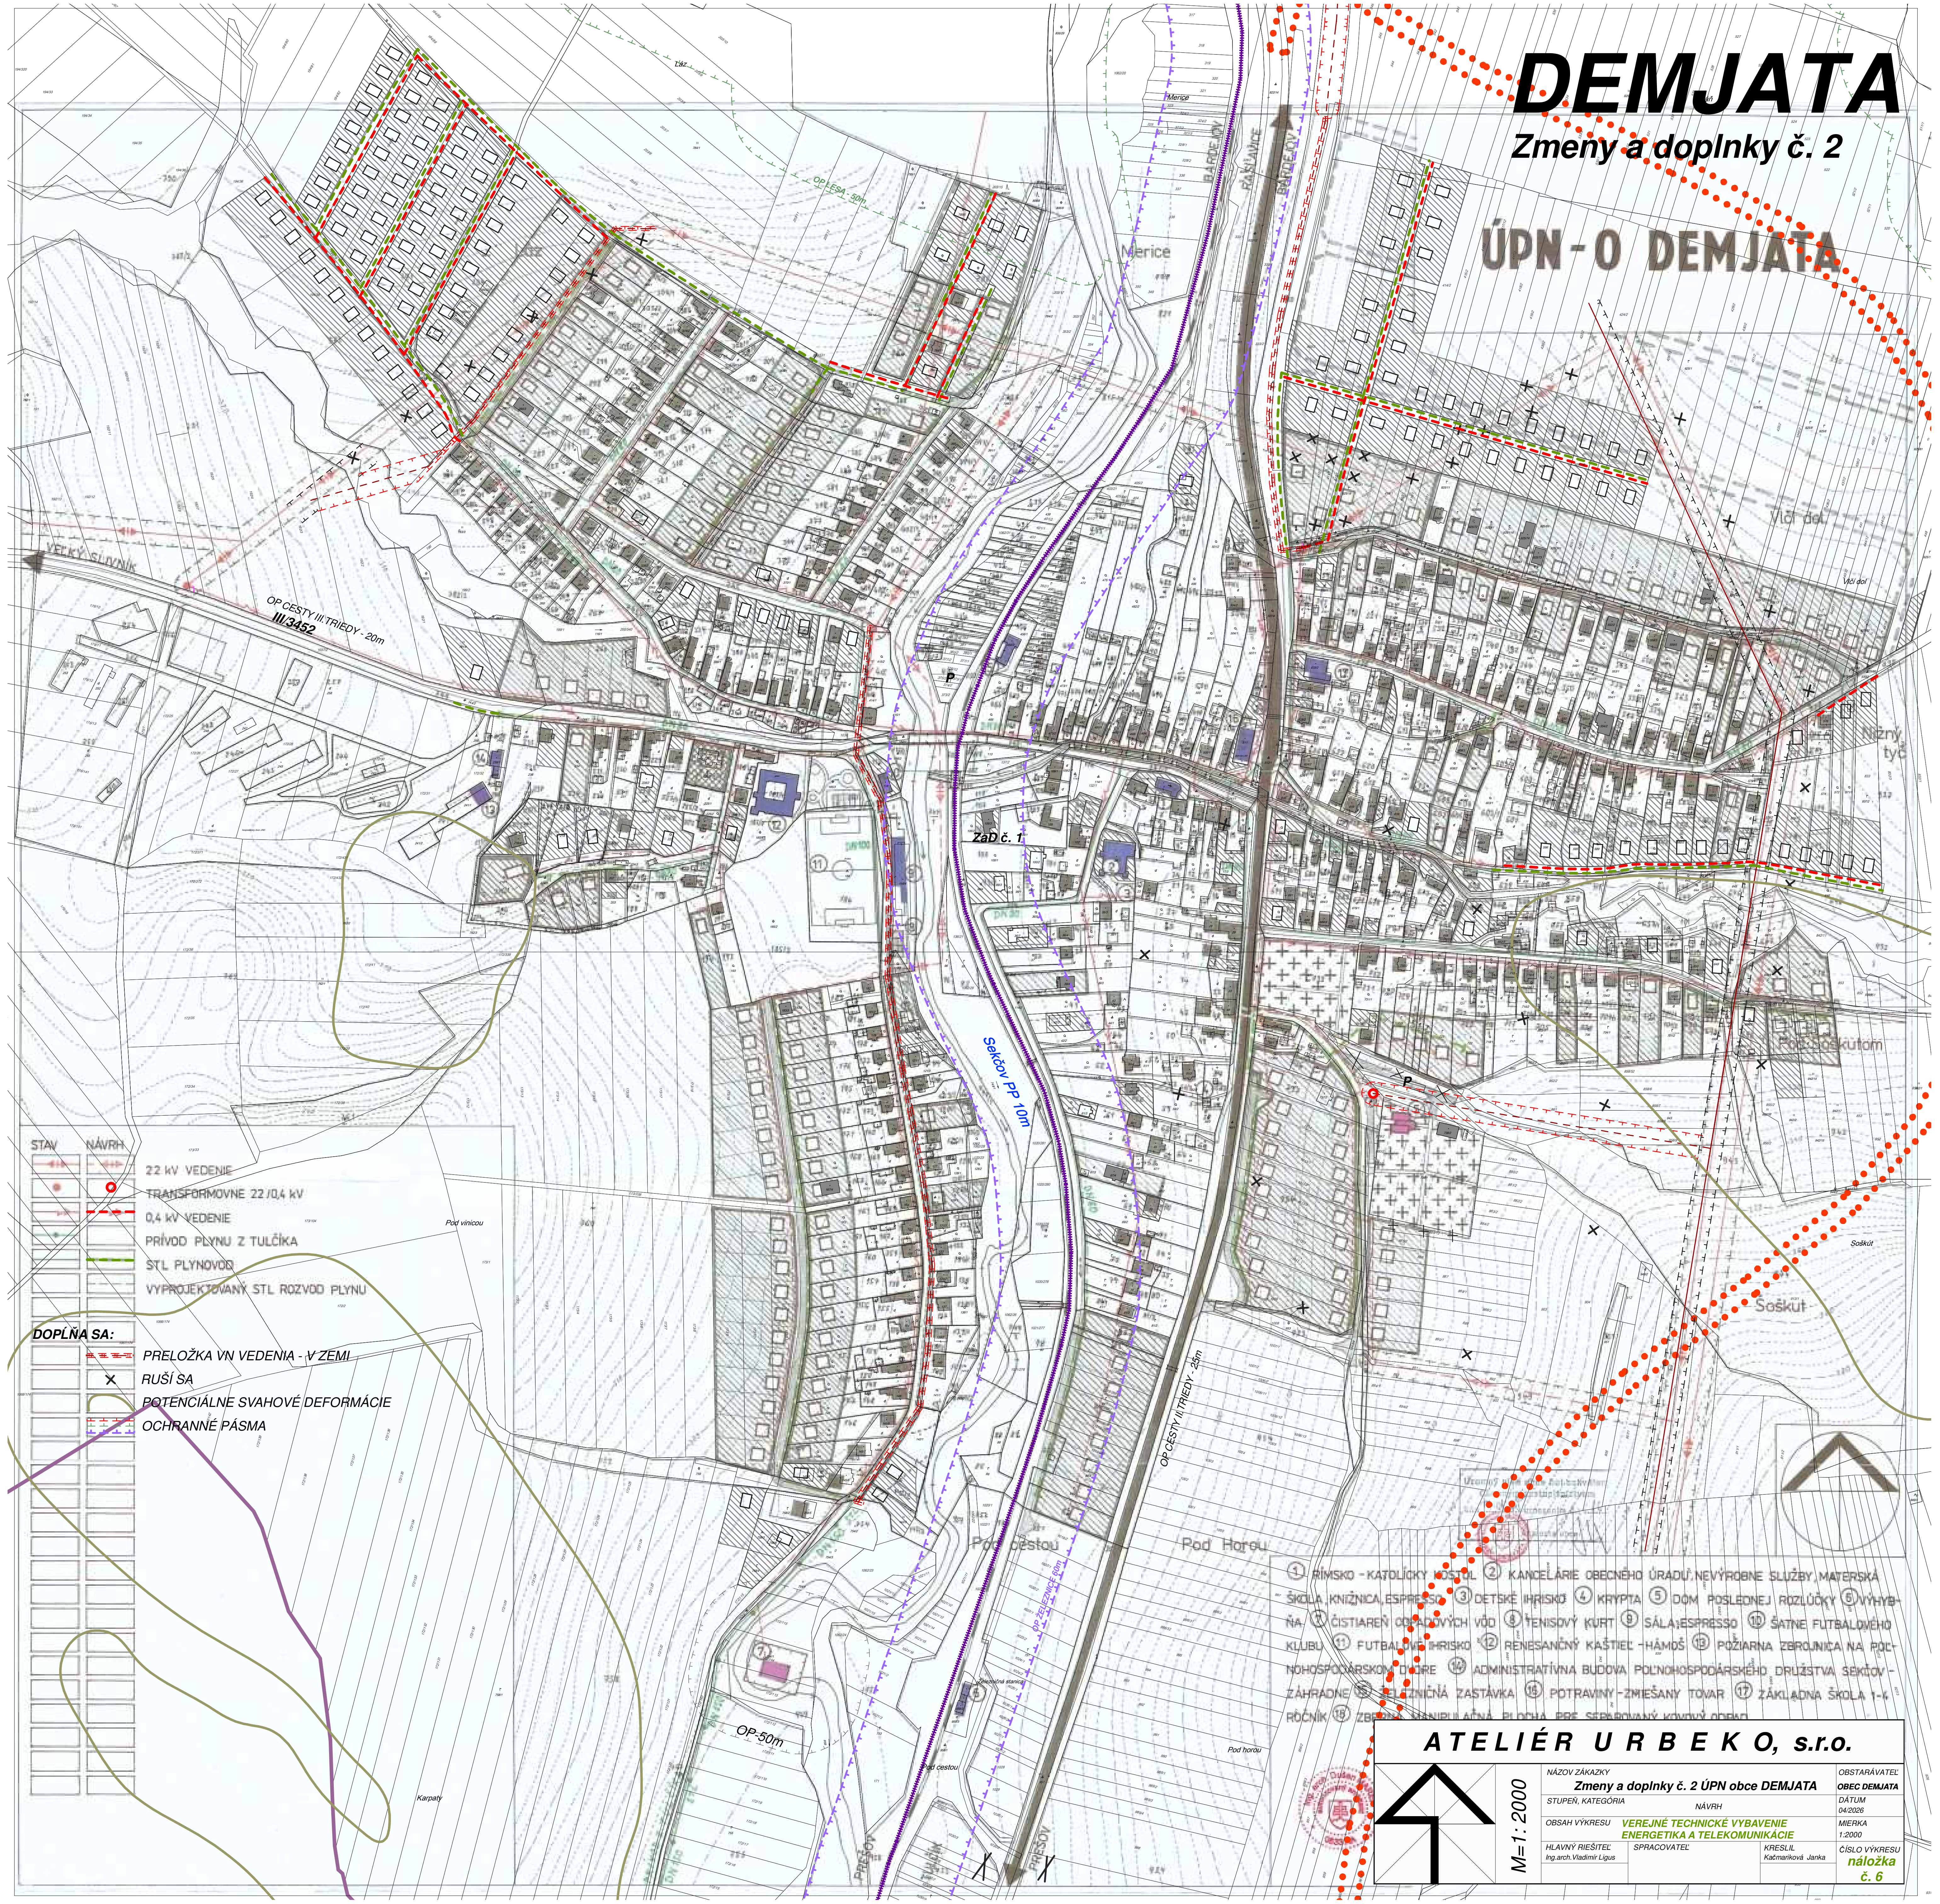

STAV	NÁVRH	OPIS
		22 kV VEDENIE
		TRANSFORMOVNE 22/0,4 kV
		0,4 kV VEDENIE
		PRÍVOD PLYNU Z TULČÍKA
		STL PLYNOVOD
		VYPROJEKTOVANÝ STL ROZVOD PLYNU

DOPLŇA SA:	OPIS
	PRELOŽKA VN VEDENIA - V ZEMI
	RUŠÍ SA
	POTENCIÁLNE SVAHOVÉ DEFORMÁCIE
	OCHRANNÉ PÁSMA

- 1 RÍMSKO - KATÓLICKÝ KOSTEL
- 2 KANCELÁRIE OBEČNEHO ÚRADU, NEVÝROBNE SLUŽBY, MATERSKÁ ŠKOLA, KNIŽNICA, ESPRESSO
- 3 DETSKÉ IHRISKO
- 4 KRYPTA
- 5 DOM POSLEDNEJ ROZLUČKY
- 6 VÝHYBŇA
- 7 ČISTIAREŇ OČISŤOVÝCH VÔD
- 8 TENISOVÝ KURT
- 9 SÁLA, ESPRESSO
- 10 ŠATNE FUTBALOVÉHO KLUBU
- 11 FUTBALNÉ IHRISKO
- 12 RENESANČNÝ KAŠTEL - HÁMOŠ
- 13 POŽIARNA ZBEROVNICA NA POLNOHOSPODÁRSKOM DÔBRE
- 14 ADMINISTRATÍVNA BUDOVA POLNOHOSPODÁRSKEHO DRUŽSTVA SEKČOV - ZÁHRADNE
- 15 ŽELIŽNICA ZASTÁVKA
- 16 POTRAVINY - ZMIEŠANÝ TOVAR
- 17 ZÁKLADNÁ ŠKOLA 1-4 RÔČNÍK
- 18 ZBEROVNICA MASNÝCH LAŇA, BLOKOVÉ SPRACOVÁVANIE KŮRTOVÝCH ODPADOV

**ATELIÉR URBEKO, s.r.o.**

<b>M=1:2000</b>	NÁZOV ZÁKAZY	OBSTARÁVATEL
	<b>Zmeny a doplnky č. 2 ÚPN obce DEMJATA</b>	<b>OBEC DEMJATA</b>
	STUPEŇ, KATEGÓRIA	DÁTUM
	NÁVRH	04/2026
	OBSAH VÝKRESU	MIERKA
	<b>VEREJNÉ TECHNICKÉ VYBAVENIE ENERGETIKA A TELEKOMUNIKÁCIE</b>	1:2000
HLAVNÝ RIEŠITEĽ	SPRACOVATEĽ	ČÍSLO VÝKRESU
Ing.arch. Vladimír Lígus		<b>náložka č. 6</b>
	KRESLIL	
	Kačmarčíková Janka	