


DEMJATA

Zmeny a doplnky č. 2

ÚPN-O DEMJATA

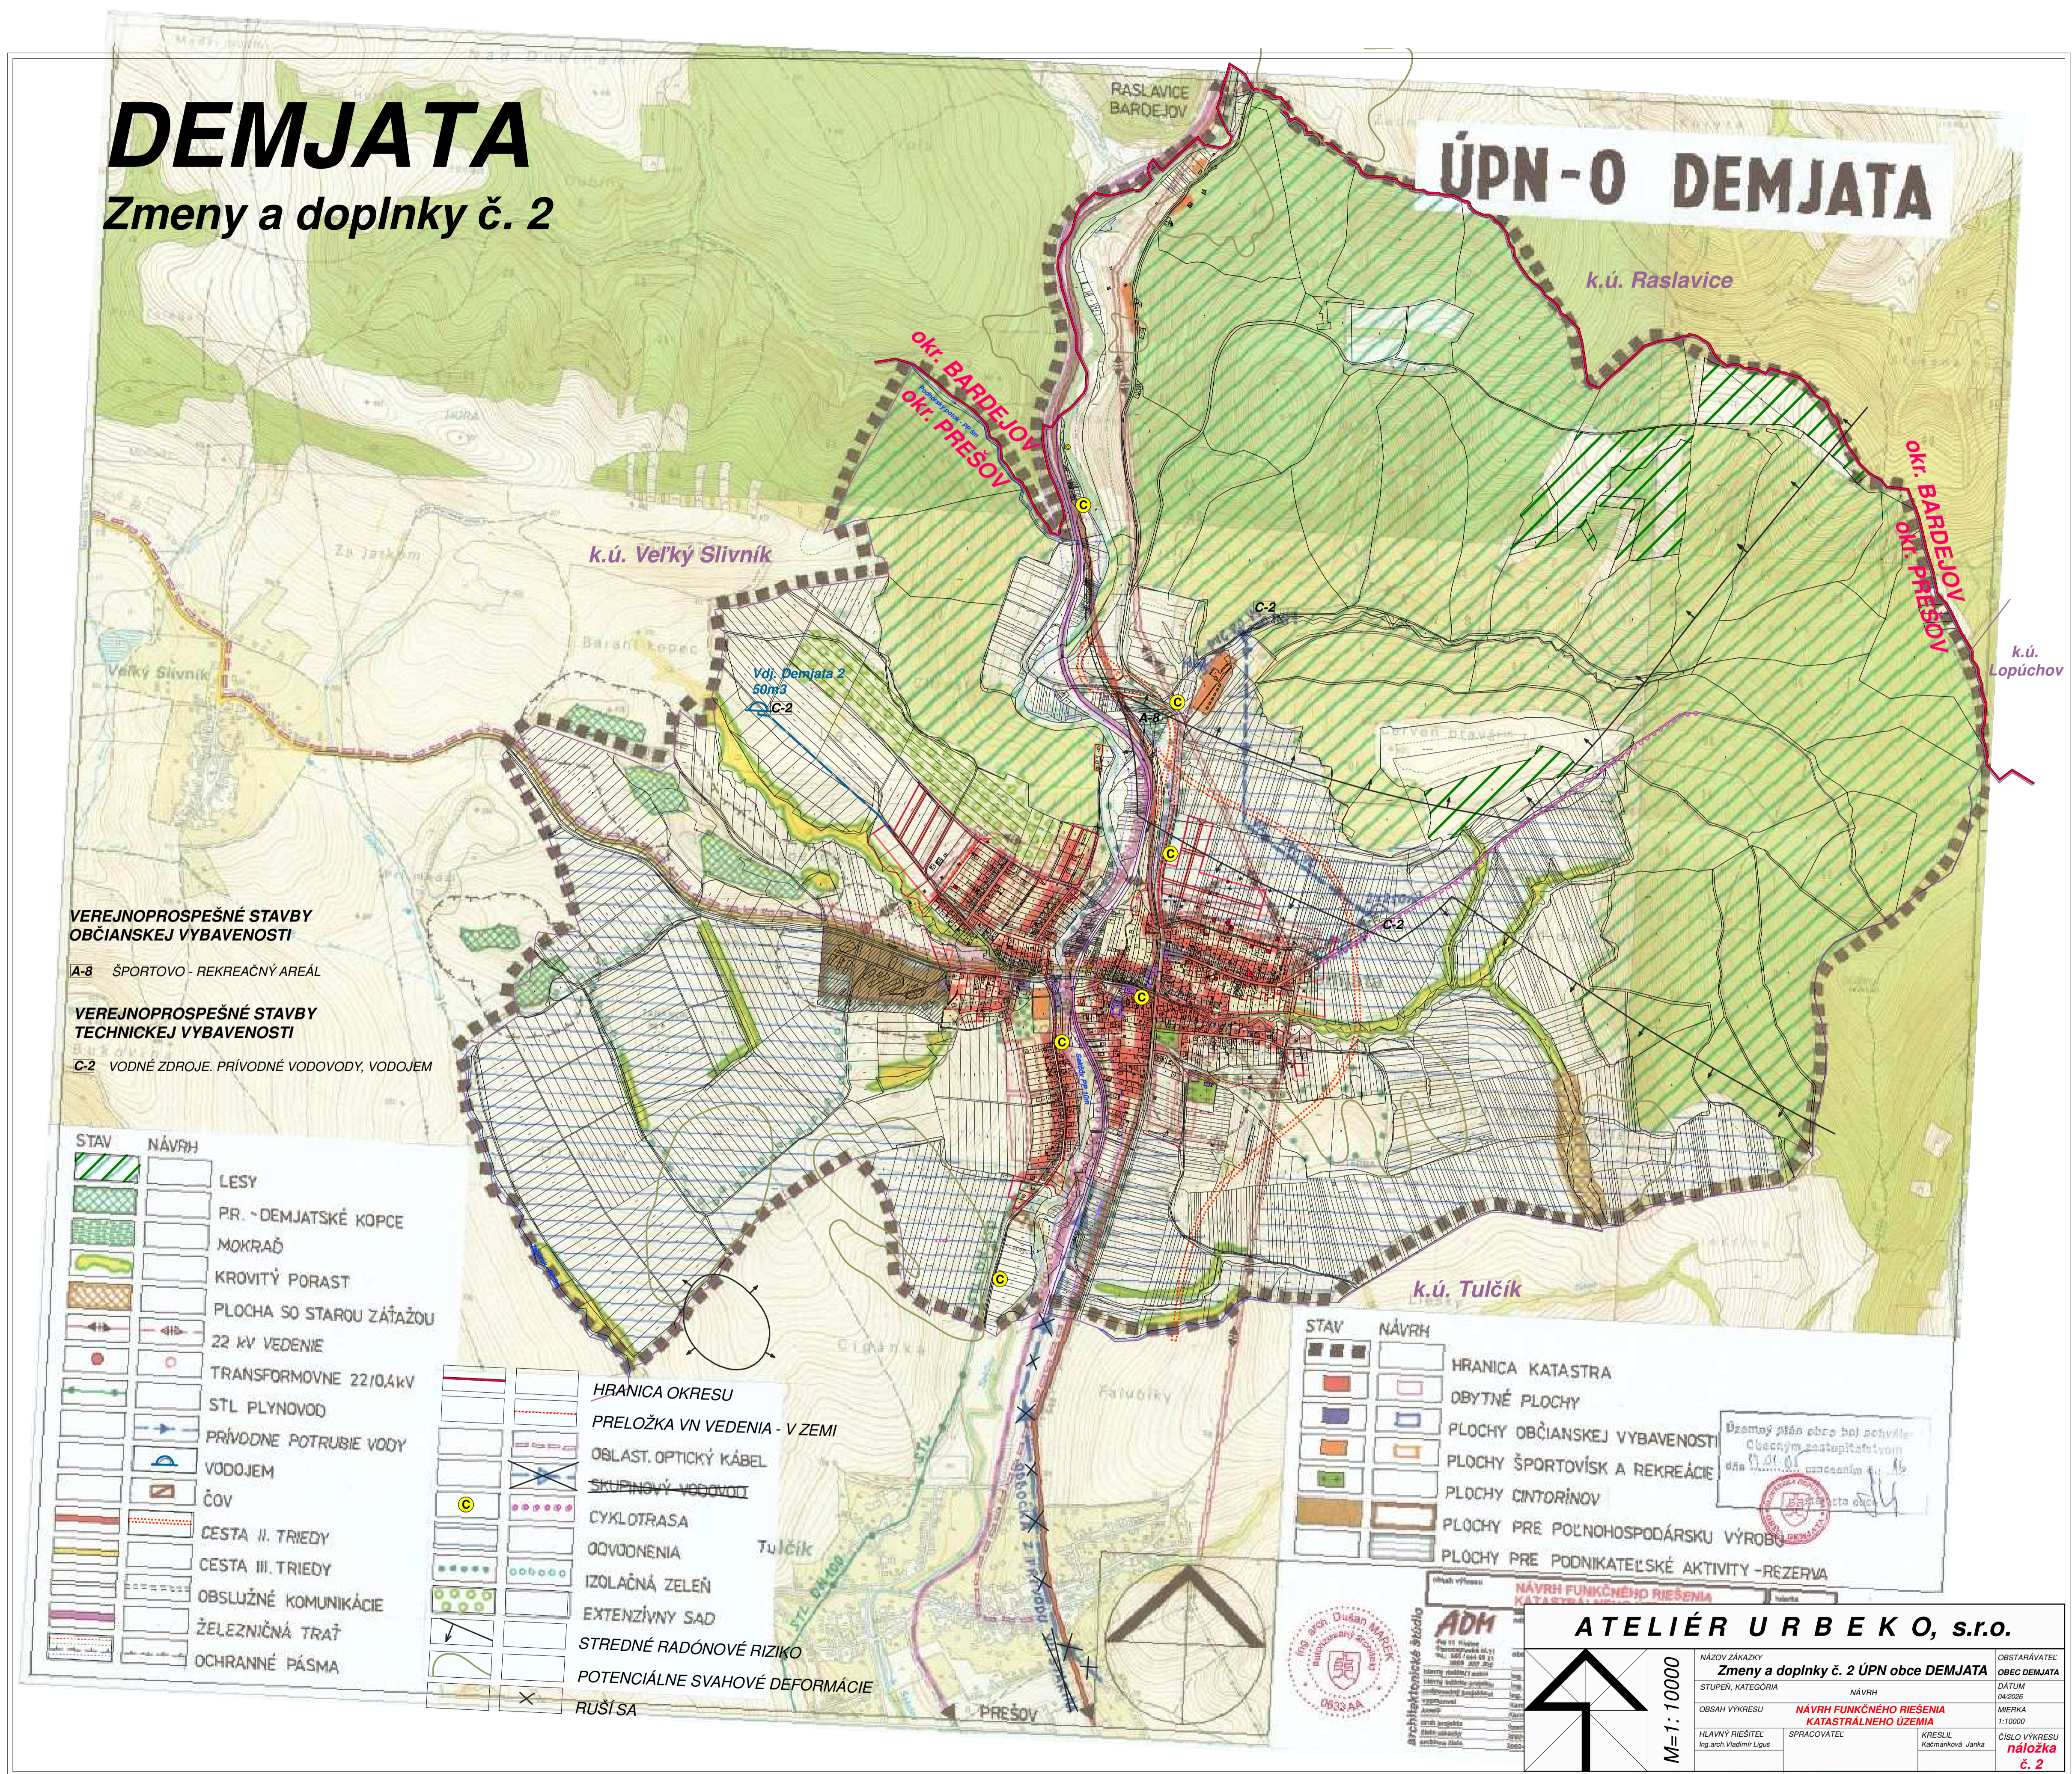

VEREJNOPROSPEŠNÉ STAVBY
OBČIANSKEJ VYBAVENOSTI

A-8 ŠPORTOVO - REKREAČNÝ AREÁL

VEREJNOPROSPEŠNÉ STAVBY
TECHNICKEJ VYBAVENOSTI

C-2 VODNÉ ZDROJE, PRÍVODNÉ VODOVODY, VODOJEM

STAV	NÁVRH	LEZY
[Symbol]	[Symbol]	LESY
[Symbol]	[Symbol]	PR. - DEMJATSKÉ KOPCE
[Symbol]	[Symbol]	MOKRAĎ
[Symbol]	[Symbol]	KROVITÝ PORAST
[Symbol]	[Symbol]	PLOCHA SO STAROU ZÁTAŽOU
[Symbol]	[Symbol]	22 kV VEDENIE
[Symbol]	[Symbol]	TRANSFORMOVNE 22/0,4kV
[Symbol]	[Symbol]	STL PLYNOVOD
[Symbol]	[Symbol]	PRÍVODNÉ POTRUBIE VODY
[Symbol]	[Symbol]	VODOJEM
[Symbol]	[Symbol]	ČOV
[Symbol]	[Symbol]	CESTA II. TRIEDY
[Symbol]	[Symbol]	CESTA III. TRIEDY
[Symbol]	[Symbol]	OBSLUŽNÉ KOMUNIKÁCIE
[Symbol]	[Symbol]	ŽELEZNIČNÁ TRÁŤ
[Symbol]	[Symbol]	OCHRANNÉ PÁSMA

[Symbol]	HRANICA OKRESU
[Symbol]	PRELOŽKA VN VEDENIA - V ZEMI
[Symbol]	OBLAST. OPTICKÝ KÁBEL
[Symbol]	SKUPINOVÝ VODOVOD
[Symbol]	CYKLOTRASA
[Symbol]	OČIŠŤOVANIA
[Symbol]	IZOLAČNÁ ZELEŇ
[Symbol]	EXTENZÍVNY SAD
[Symbol]	STREDNÉ RADÓNOVÉ RIZIKO
[Symbol]	POTENCIÁLNE SVAHOVÉ DEFORMÁCIE
[Symbol]	RUŠI SA

STAV	NÁVRH
[Symbol]	HRANICA KATASTRA
[Symbol]	OBYTNÉ PLOCHY
[Symbol]	PLOCHY OBČIANSKEJ VYBAVENOSTI
[Symbol]	PLOCHY ŠPORTOVISK A REKREÁCIE
[Symbol]	PLOCHY ČINTORÍNOV
[Symbol]	PLOCHY PRE POĽNOHOSPODÁRSKU VÝROBU
[Symbol]	PLOCHY PRE PODNIKATEĽSKÉ AKTIVITY - REZERVA

Oblasť plán obce bol schválená
Obecným zastupiteľstvom
dňa 17.02.2023 usnesením č. 16
Katastrálne územie obce

ATELIÉR URBEKO, s.r.o.

NÁVRH FUNKČNÉHO RIEŠENIA
KATASTRÁLNEHO ÚZEMIA

M=1:10000

NÁZOV ZÁKAZKY Zmeny a doplnky č. 2 ÚPN obce DEMJATA	OBSTARÁVATEĽ OBEC DEMJATA
STUPEN, KATEGÓRIA NÁVRH	DATEM 04/2023
OBSAH VÝKRESU NÁVRH FUNKČNÉHO RIEŠENIA KATASTRÁLNEHO ÚZEMIA	MIERKA 1:10000
HLAVNÝ RIEŠITEĽ Ing. arch. Vladimír Ligas	SPRACOVATEĽ KRESLEĽ Kálmánová Janka
	ČÍSLO VÝKRESU náložka č. 2