


# DEMJATA

## Zmeny a doplnky č. 2

vdj Demjata 2, 50 m<sup>3</sup>  
379,0m n.m.

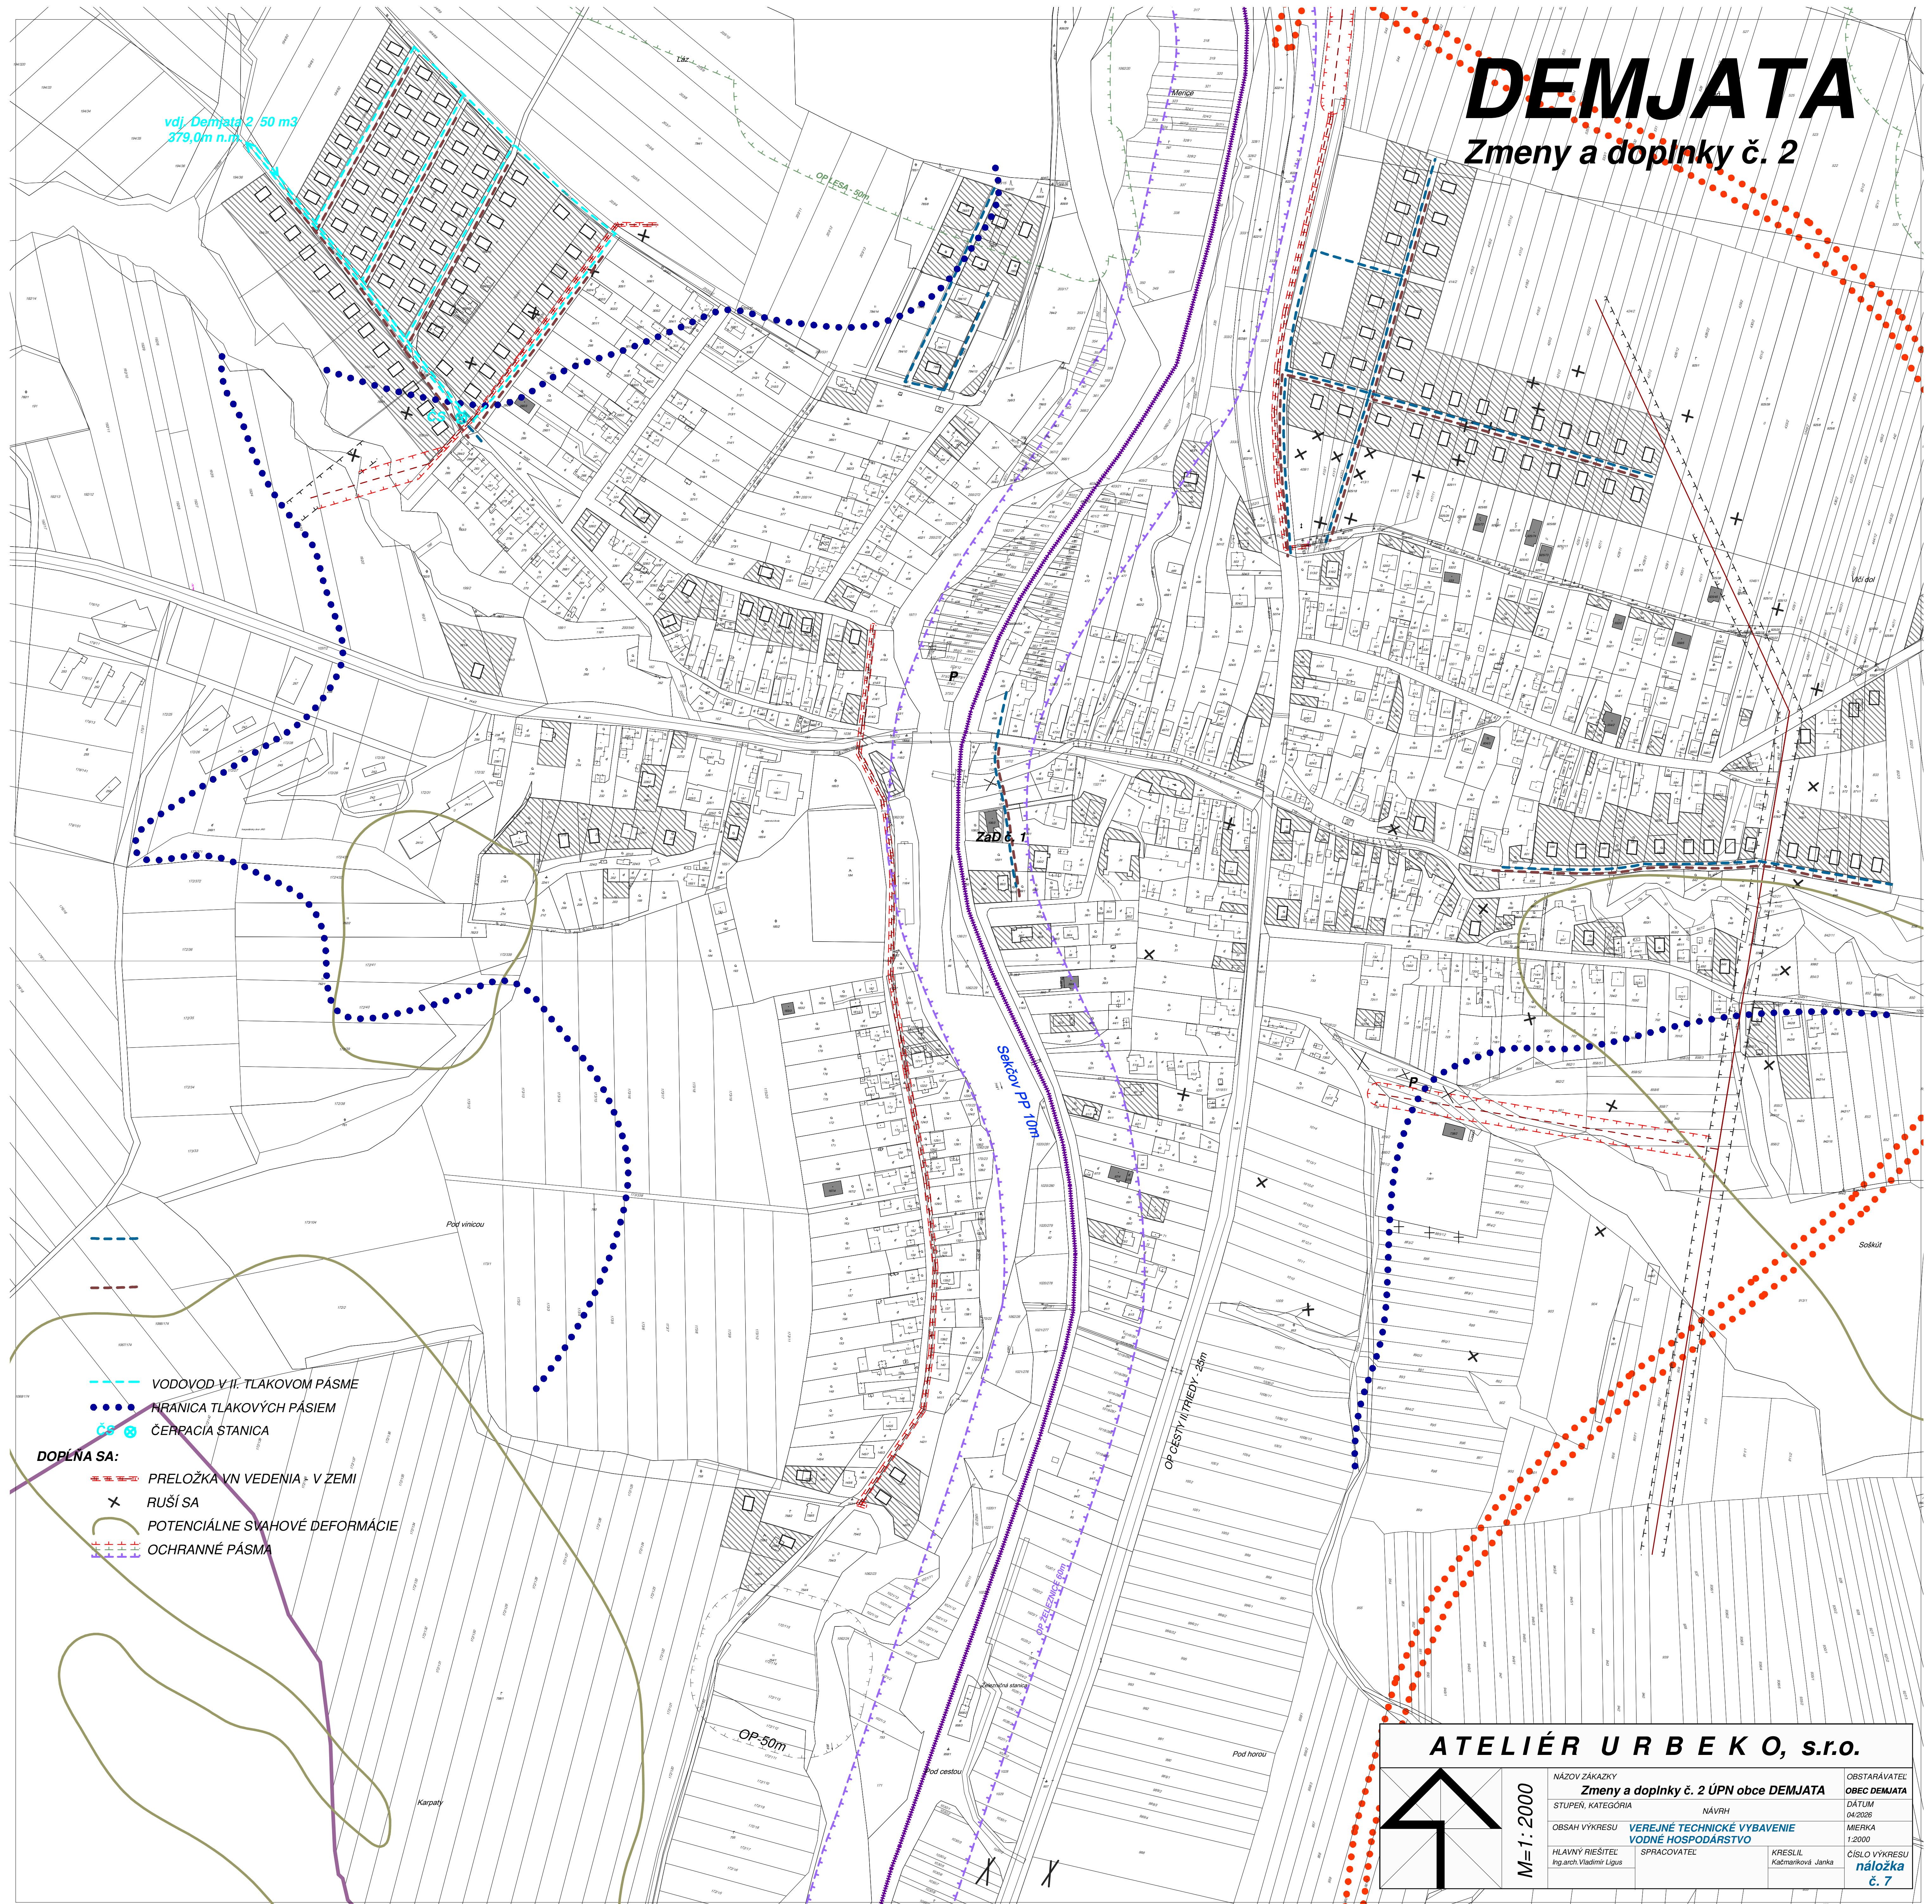

- VODOVOD V II. TLAKOVOM PÁSME
- HRANICA TLAKOVÝCH PÁSIEM
- ČERPAČIA STANICA
- DOPLŇA SA:**
- PRELOŽKA VN VEDENIA - V ZEMI
- RUŠÍ SA
- POTENCIÁLNE SVAHOVÉ DEFORMÁCIE
- OCHRANNÉ PÁSMA

**ATELIÉR URB E K O, s.r.o.**

**M=1:2000**

NÁZOV ZÁKAZKY  
**Zmeny a doplnky č. 2 ÚPN obce DEMJATA**

STUPEŇ, KATEGÓRIA  
NÁVRH

OBSAH VÝKRESU  
**VEREJNÉ TECHNICKÉ VYBAVENIE  
VODNÉ HOSPODÁRSTVO**

HĽAVNÝ NÁŠITEĽ:  
Ing.arch. Vladimír Ligus

OBSTARÁVATEĽ  
**OBEC DEMJATA**

DÁTUM  
04.2026

MIERKA  
1:2000

KRESLIL  
Kačmerková Janka

ČÍSLO VÝKRESU  
**náložka  
č. 7**