


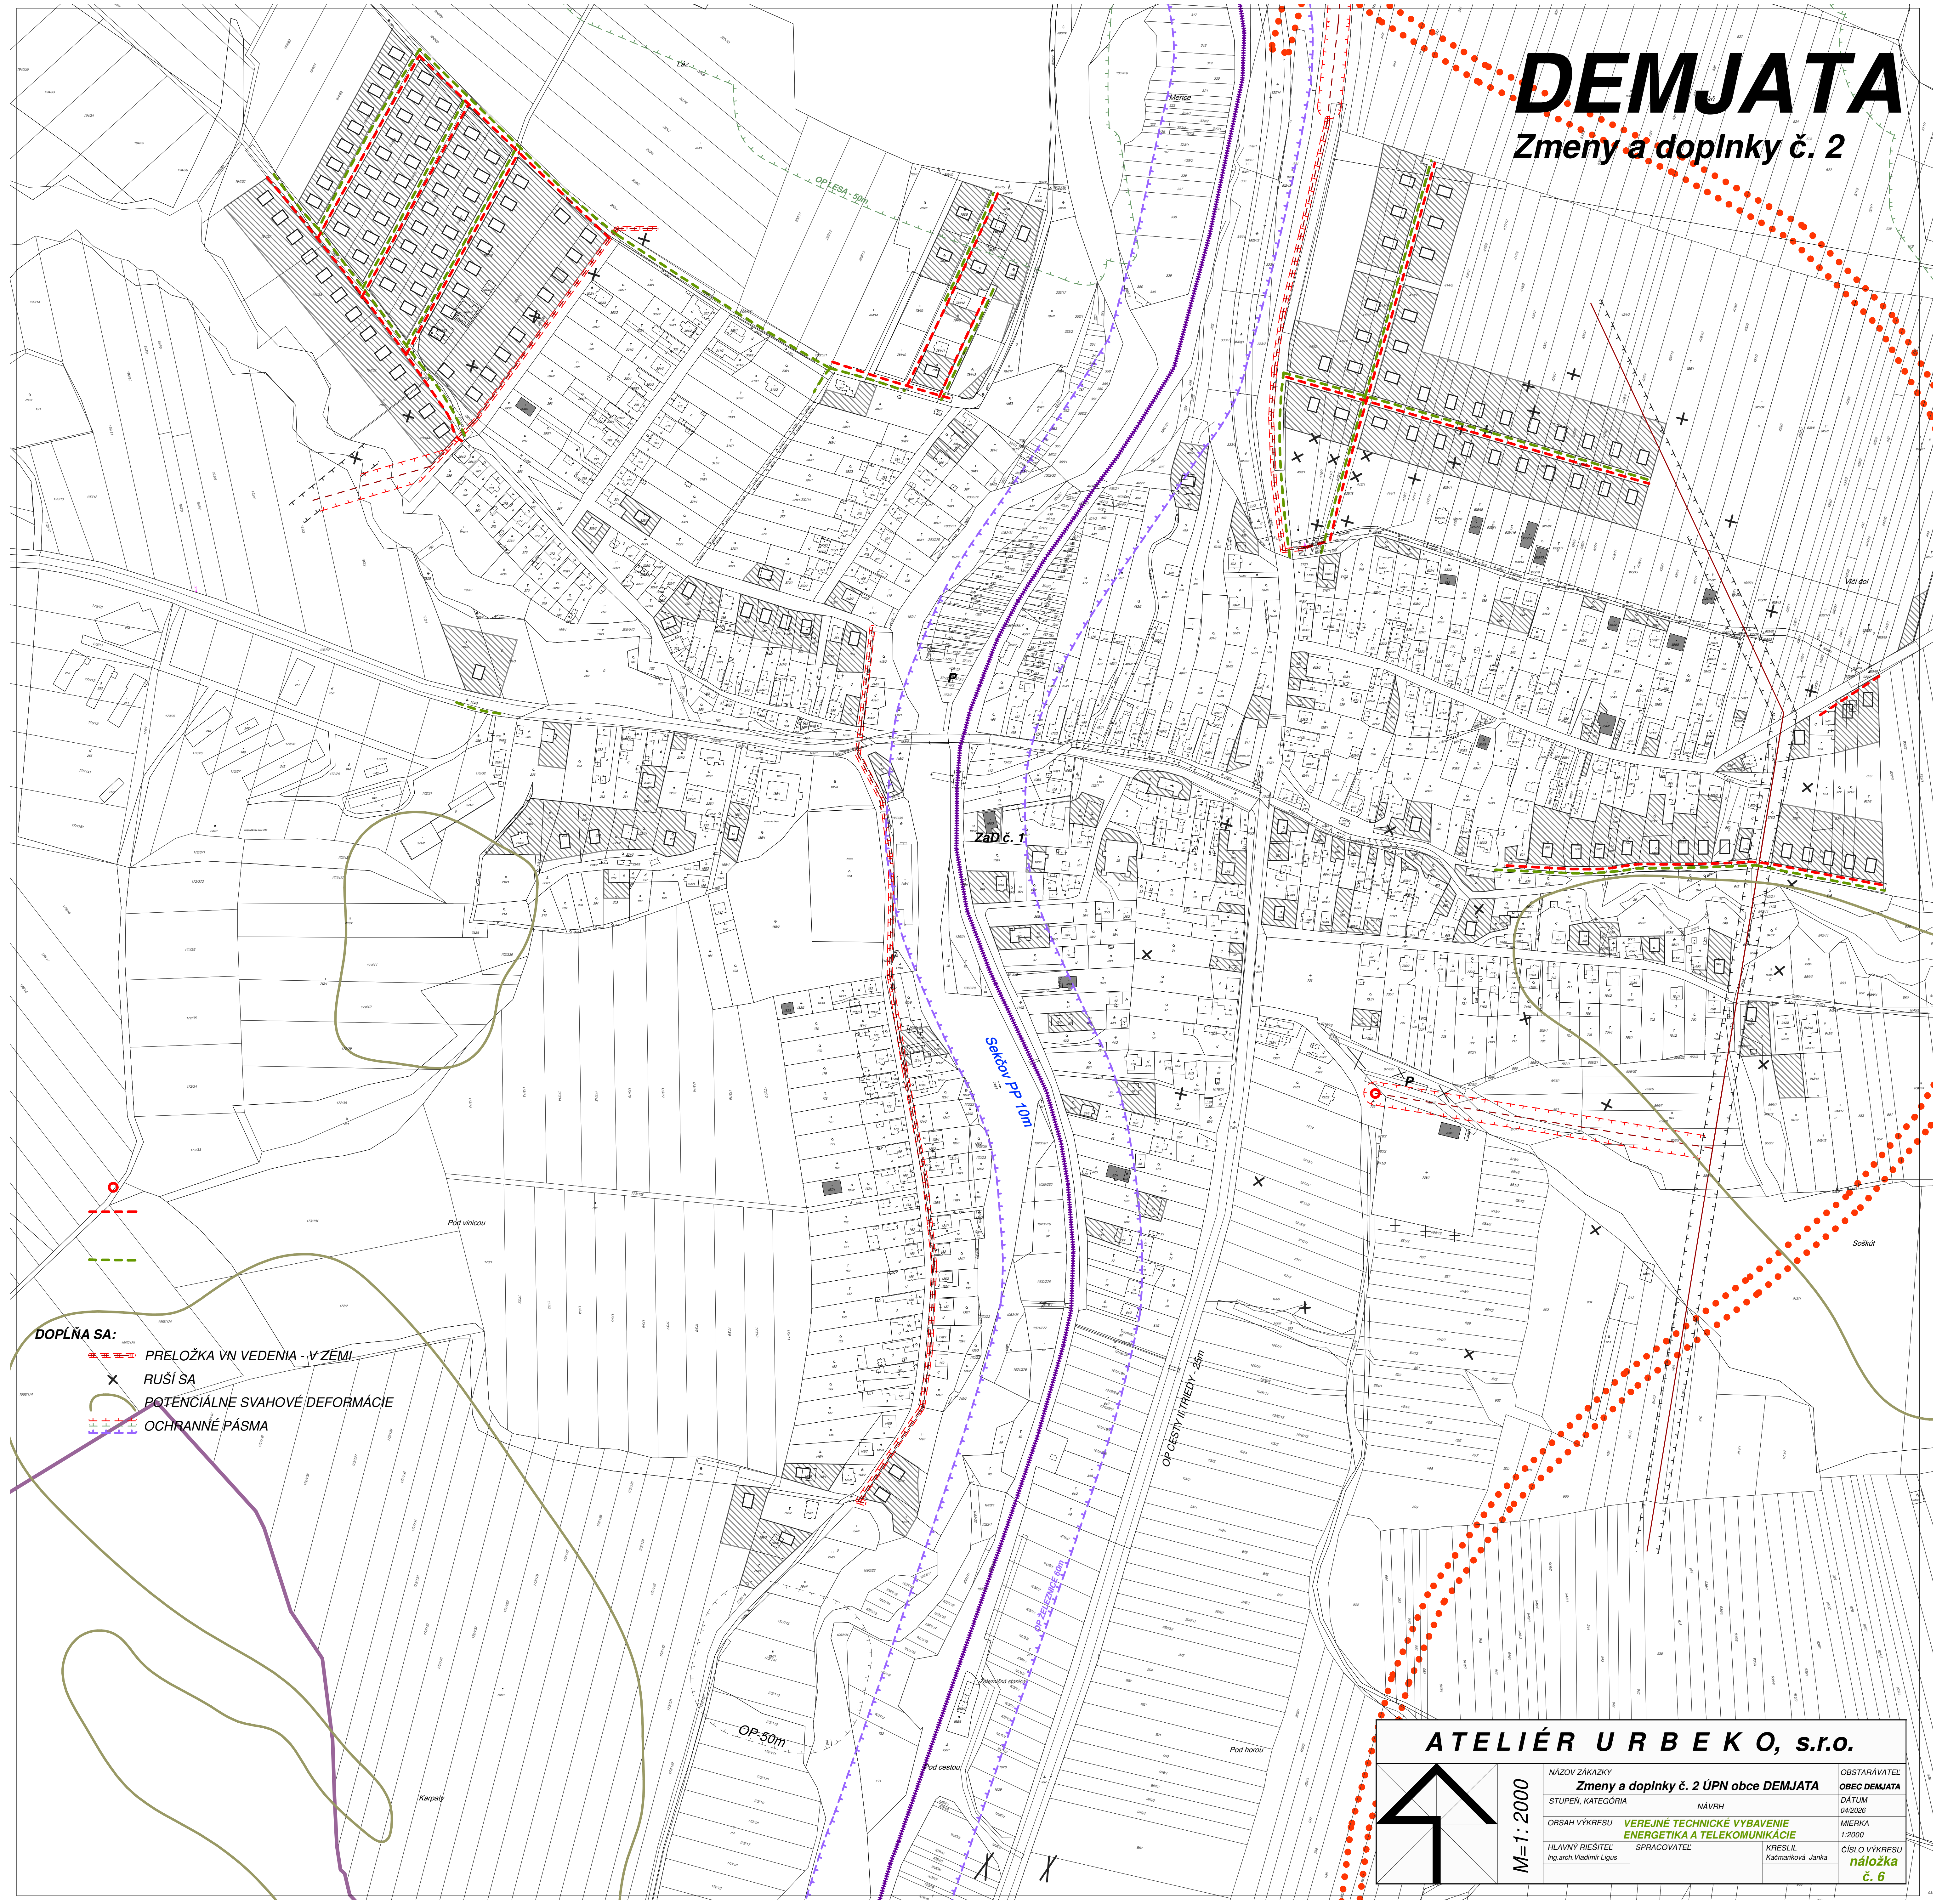


DEMJATA

Zmeny a doplnky č. 2



- DOPLŇA SA:**
-  PRELOŽKA VN VEDENIA - V ZEMI
 -  RUŠI SA
 -  POTENCIÁLNE SVAHOVÉ DEFORMÁCIE
 -  OCHRANNÉ PÁSMA

ATELIÉR URBEKO, s.r.o.

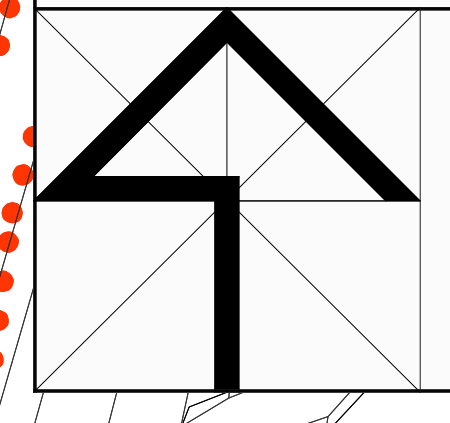

M=1:2000

NÁZOV ZÁKAZKY Zmeny a doplnky č. 2 ÚPN obce DEMJATA	OBSTARÁVATEL OBEC DEMJATA
STUPEN, KATEGÓRIA NÁVRH	DÁTUM 04/2026
OBSAH VÝKRESU VEREJNÉ TECHNICKÉ VYBAVENIE ENERGETIKA A TELEKOMUNIKÁCIE	MIERKA 1:2000
HLAVNÝ RIEŠITEĽ Ing.arch. Vladimír Lígus	SPRACOVATEĽ KRESLIL Kačmariková Janka
	ČÍSLO VÝKRESU náložka č. 6