


DEMJATA

Zmeny a doplnky č. 2

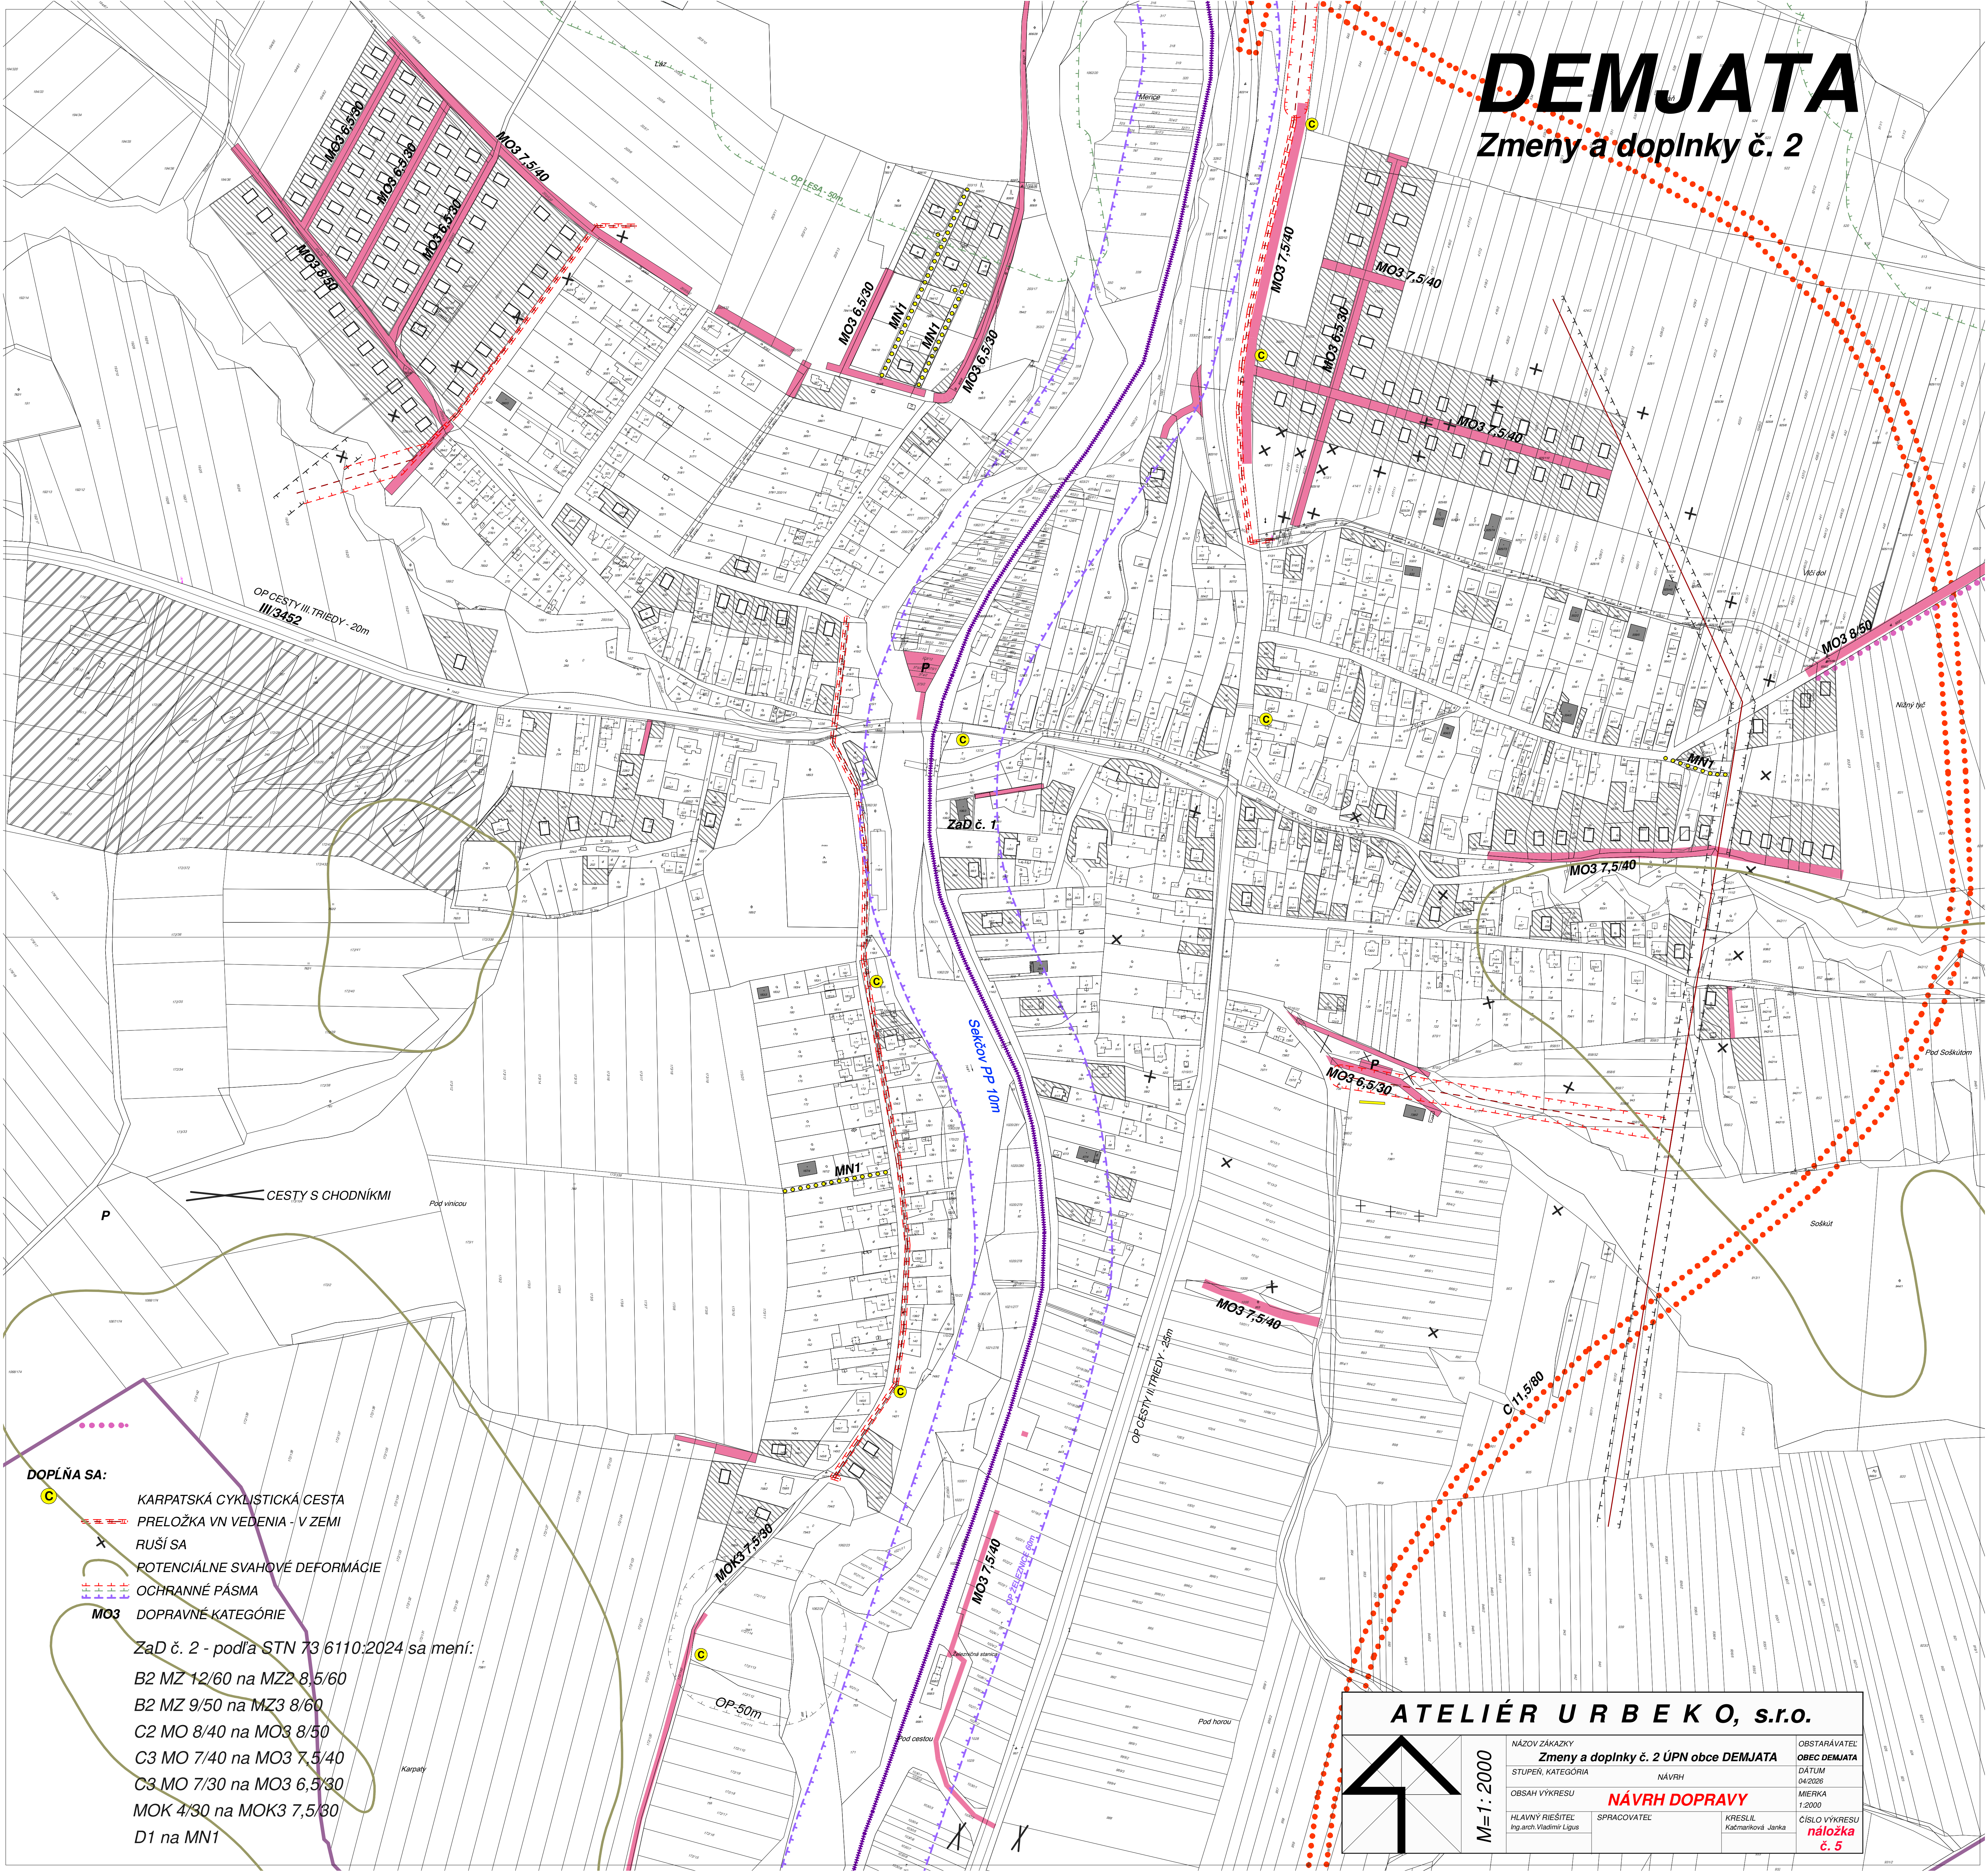

- DOPLŇA SA:**
- KARPATSKÁ CYKLISTICKÁ CESTA
 - PRELOŽKA VN VEDENIA - V ZEMI
 - RUŠÍ SA
 - POTENCIÁLNE SVAHOVÉ DEFORMÁCIE
 - OCHRANNÉ PÁSMA
 - MO3** DOPRAVNÉ KATEGÓRIE
- ZaD č. 2 - podľa STN 73 6110:2024 sa mení:
- B2 MZ 12/60 na MZ2 8,5/60
 - B2 MZ 9/50 na MZ3 8/60
 - C2 MO 8/40 na MO3 8/50
 - C3 MO 7/40 na MO3 7,5/40
 - C3 MO 7/30 na MO3 6,5/30
 - MOK 4/30 na MOK3 7,5/30
 - D1 na MN1

ATELIÉR URBEKO, s.r.o.

M=1:2000

NÁZOV ZÁKAZKY Zmeny a doplnky č. 2 ÚPN obce DEMJATA		OBSTARÁVATEL OBEC DEMJATA
STUPEŇ, KATEGÓRIA NÁVRH	DÁTUM 04/2026	
OBSAH VÝKRESU NÁVRH DOPRAVY	SPRACOVATEL KRESLIL Kadmarková Janka	MIERKA 1:2000
HLAVNÝ RIEŠITEL Ing.arch. Vladimír Lígus	ČÍSLO VÝKRESU náložka č. 5	