



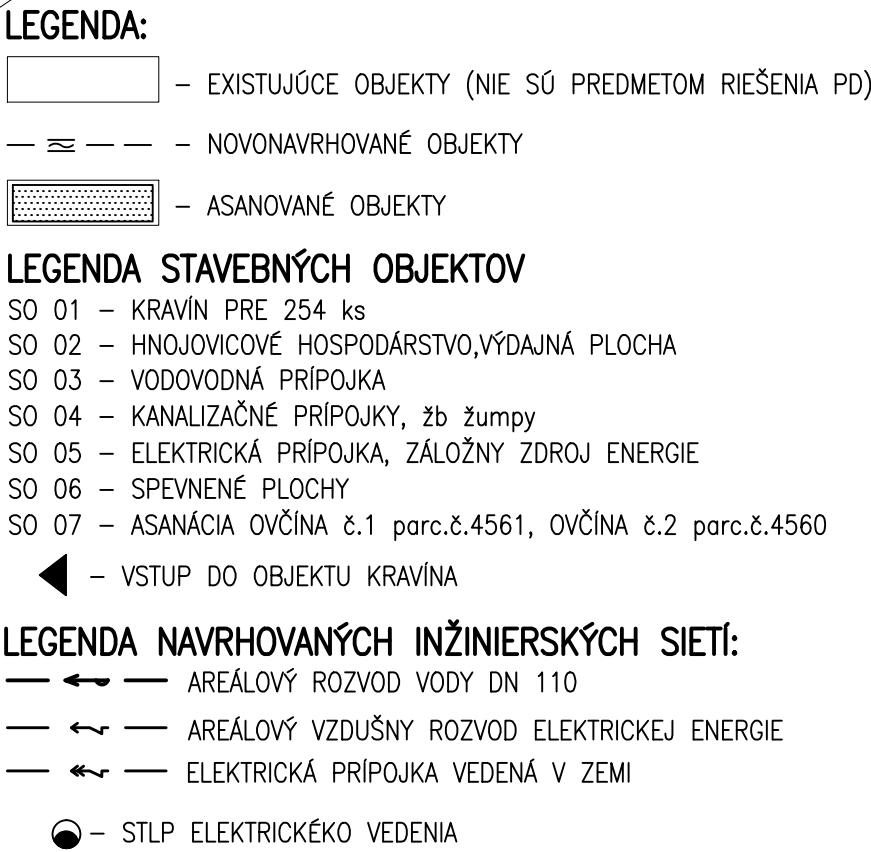

VED. PROJEKTANT	ZODP. PROJEKTANT	VYPRACOVAL
ING. JANEK	ING. PETER NOVÁK	ING. TOMÁŠ STAŇO
<i>Janeček</i>	<i>Novák</i>	<i>Staňo</i>
Miesto: hosp.dvor žaškov		
INVESTOR : POĽNOHOSPODÁRSKE DRUŽSTVO ŽAŠKOV		
STAVBA :		
FARMA DOJNÍC-ŽAŠKOV		
OBJEKT-SŮBOR :		
OBSAH VÝKRESU : KOORDINAČNÁ SITUÁCIA		

tel.: 044/522 28 63	
RMÁT : 4 x A4	
TUM : 02/2026	
UPEŇ : PS	
KAZKA Č. : 06/PS/202	
ŘITKO : Č. VÝKRES	
1:500	C2

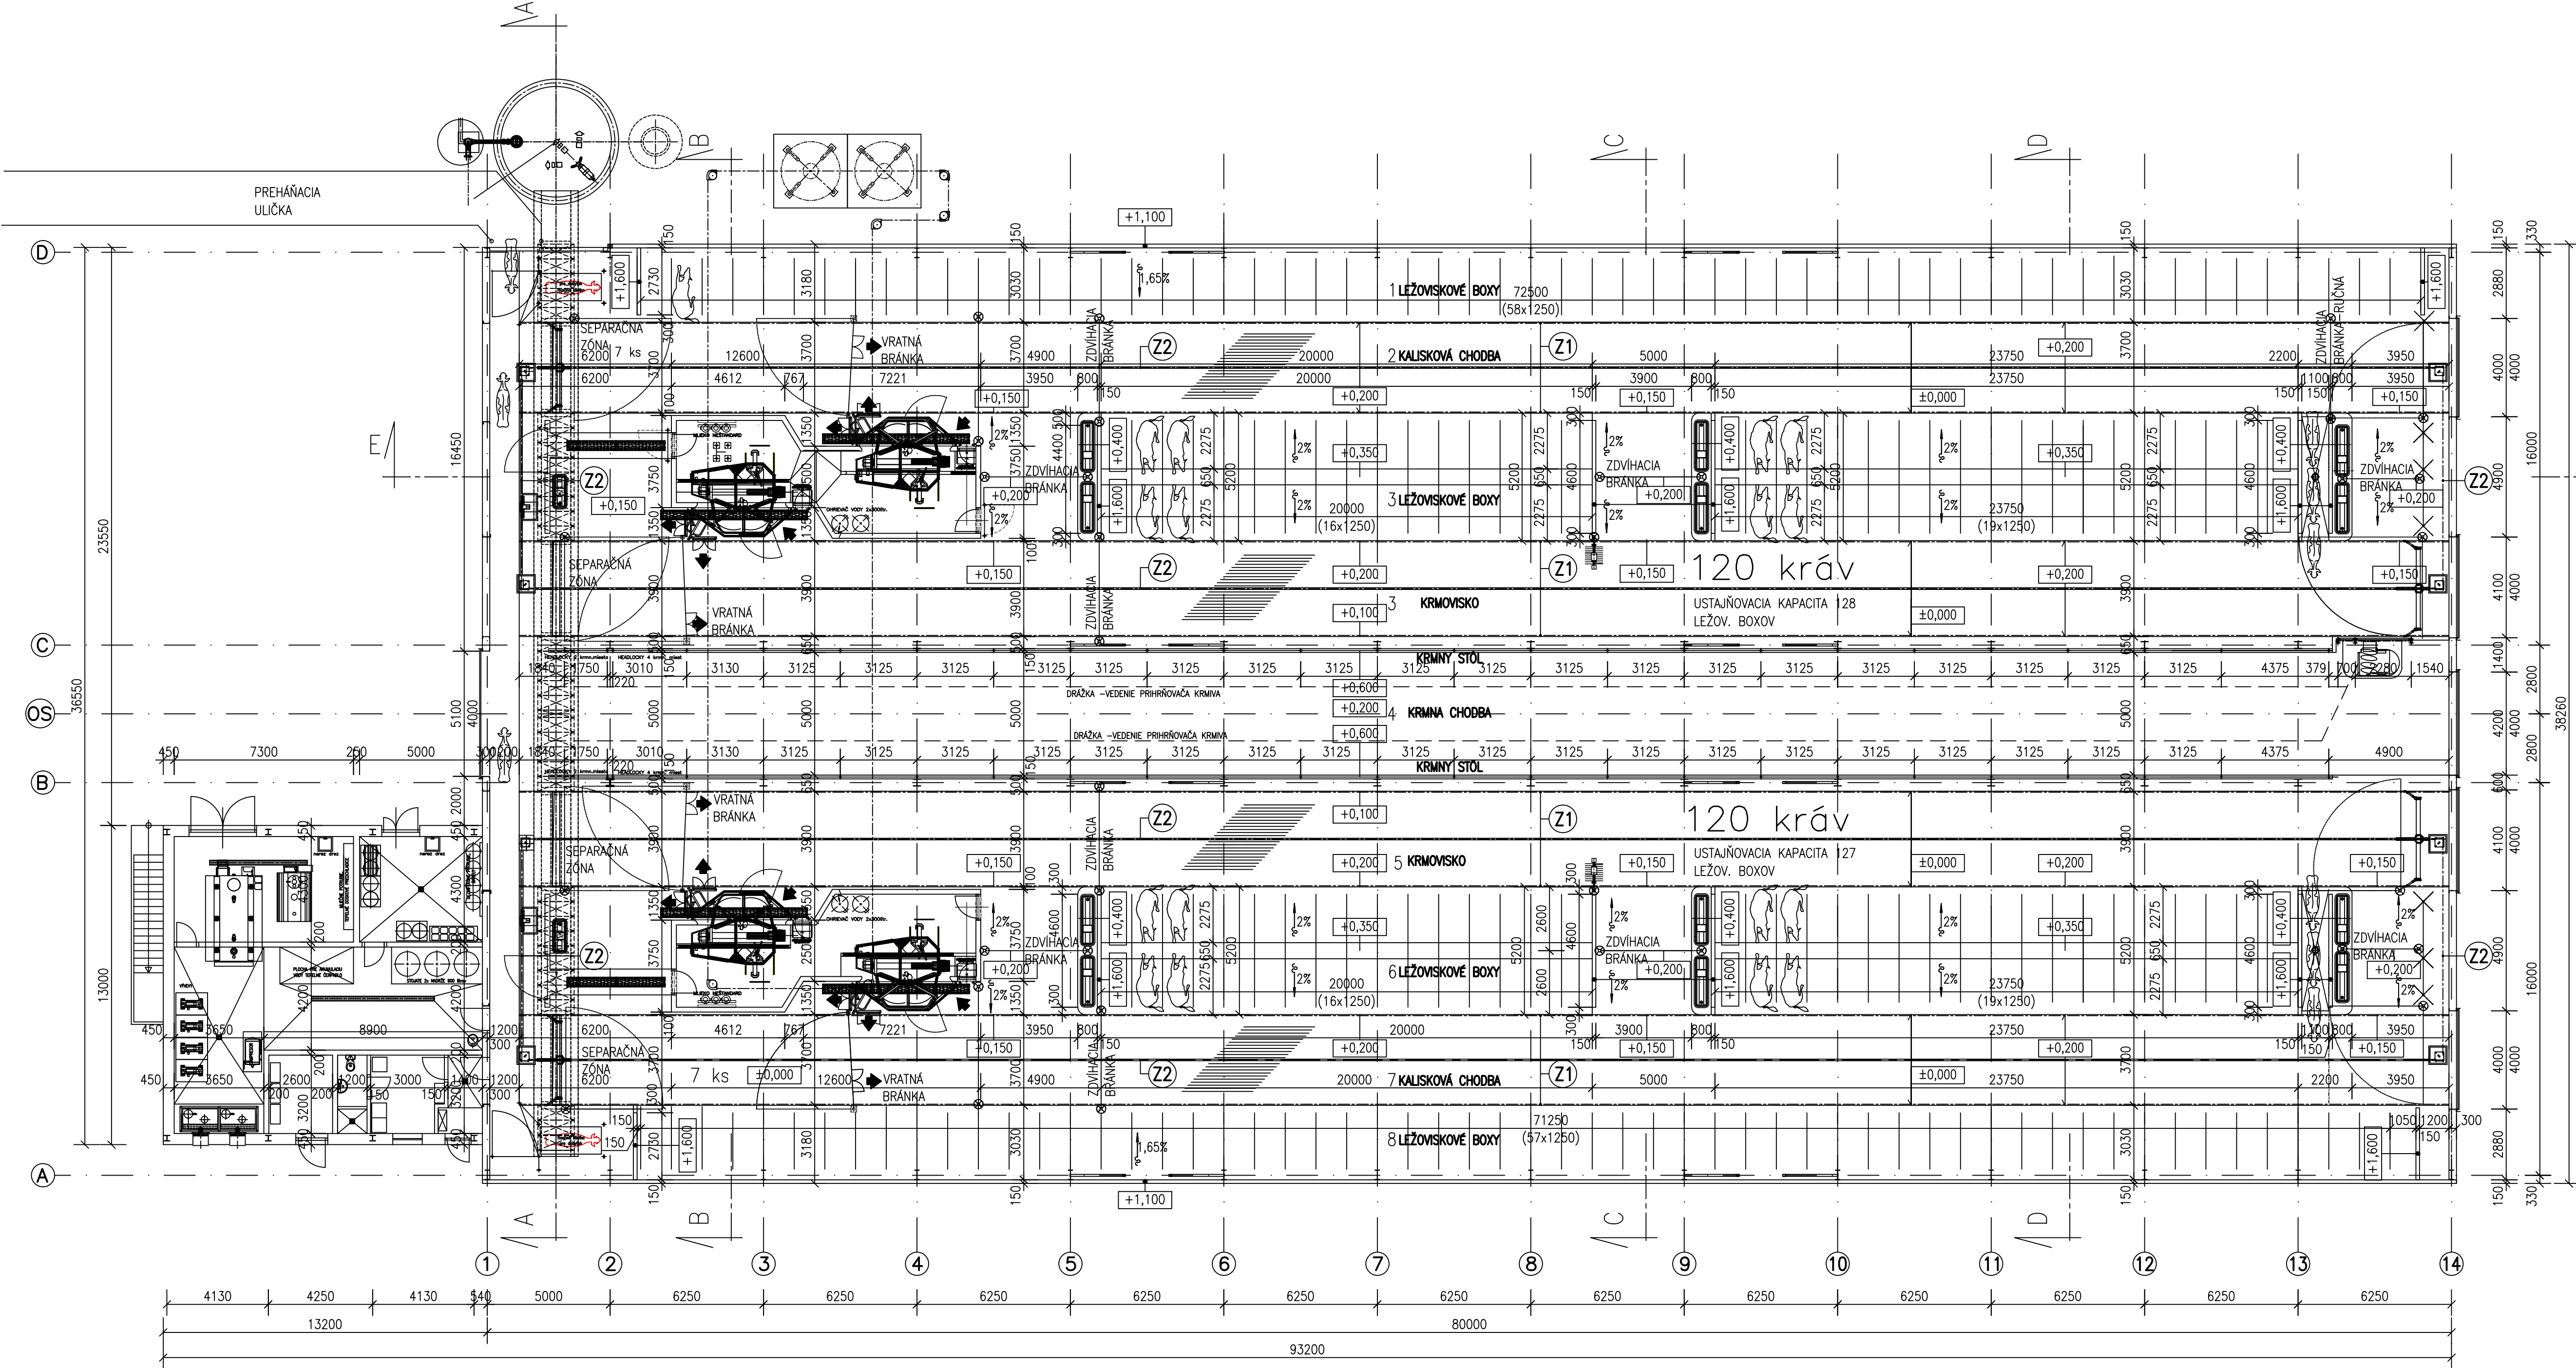

LEGENDA ŮČELU MIESTNOSTI

OZN.	ŮČEL MIESTNOSTI	PLOCHA [m ²]	ŮPRAVA POVRCHOV		POZNÁMKA
			STENY	PODLAHA	
1	LEŽOVISKOVÉ BOXY + PRECHODOVÉ ULIČKY	237,93 Px	POHLADOVÝ BETŮN	BETŮNOVÁ MAZANINA C25/30 podlaha upravená ryhovaním	
2	KALISKOVÁ CHODBA	290,82 Px			
3	KRMOVISKO	310,96 Px			
4	KRMNÝ STŮL+ KRMNÁ CHODBA	343,46 Px			
5	KRMOVISKO	393,00 Px			
6	LEŽOVISKOVÉ BOXY + PRECHODOVÉ ULIČKY	306,54 Px			
7	KALISKOVÁ CHODBA	310,96 Px			
8	LEŽOVISKOVÉ BOXY + PRECHODOVÉ ULIČKY	219,52 Px			
9	MLIEČNICA, VSTUP SKLAD DEZINFEKČIE TECHNICKÁ MIESTNOSŤ, ELEKTO-ROZVODNÁ, DENNÁ MIESTNOSŤ OBSLUHA	144,13 Px			

LEGENDA GRAFICKÝCH ZNAČENÍ



NAVRHOVANÁ ±0,000=543,00 m.n.m.

VED. PROJEKTANT ING. JANEK	ZODP. PROJEKTANT ING. PETER NOVÁK	VYPRACOVAL ING. TOMÁŠ STAŘO
MIESTO: HOSP.DVOR ŽAŠKOV		
INVESTOR : POLNOHOSPODÁRSKE DRUŽSTVO ŽAŠKOV		
STAVBA :		
FARMA DOJNIC-ŽAŠKOV		
OBJEKT-SŮBOR : SO 01 KRAVÍN PRE 254 ks		
OBSAH VÝKRESU : PŌDORYS PRİZEMIA		


AGROKONTAKT



tel.: 044/522 28 63

FORMÁT :	4 x A4
DÁTUM :	02/2026
STUPEŇ :	PS
ZAKÁZKA Č. :	04/PS/2026
MERITKO :	Č. VÝKRESU:
1:150	A1.01

PRIEČNY REZ D-D
M 1:100

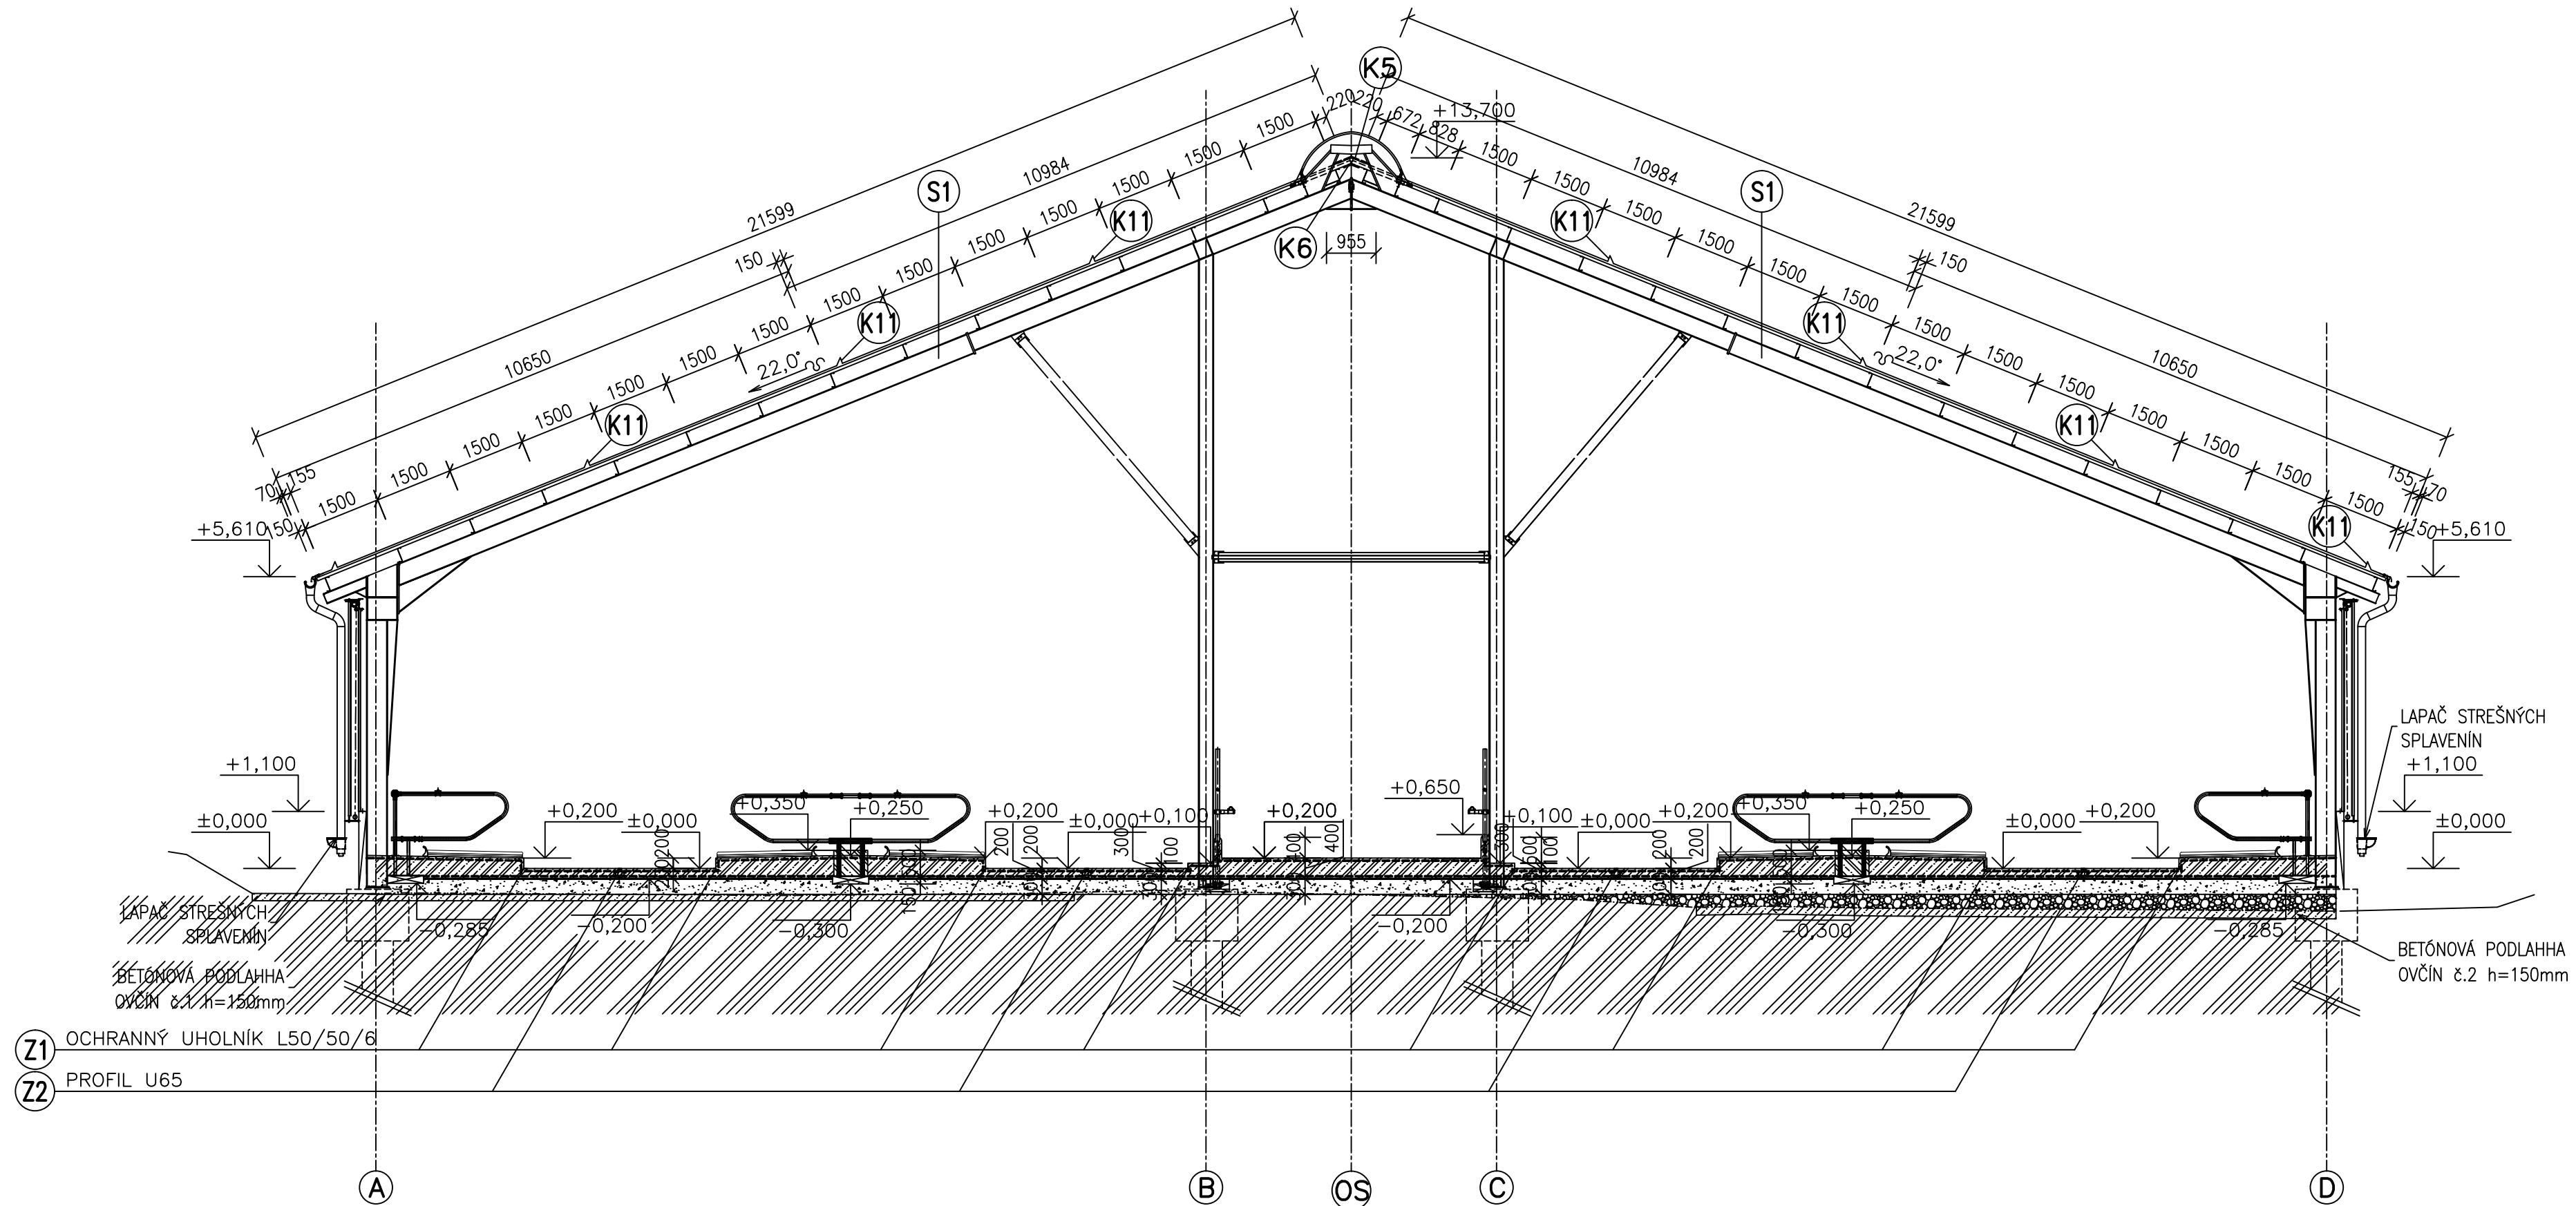

LEGENDA SKLADBY STRECHY

S1






- TEPELNOIZOLAČNÝ PANEL BROLLO AGRO TV5, 60 mm
- OCELOVÁ Z-VÄZNICA
- NOSNÁ OCELOVÁ KONŠTRUKCIA

LEGENDA SKLADBY STIEN

St1

- STENY NÁDRŽE Z VODOSTAVEBNÉHO ŽELEZOBETÓNU HR. 300 mm
 - TECHNICKÁ TEXTÍLIA TATRATEX 300 g/m² (alebo ekvivalent)
 - FATRAFOL 803 HR. 1,5 mm (alebo ekvivalent)
 - TECHNICKÁ TEXTÍLIA TATRATEX 300 g/m² (alebo ekvivalent)
 - KONTROLNÝ MONITOROVACÍ SYSTÉM "CEMS" (alebo ekvivalent)
 - OBSYP JEMNÝM PIESKOM (ALT. ZEMINOU ALEBO VÁPENCOM) HR. 500 mm
 - SPÄTNÝ ZÁSYP VYKOPANOU ZEMINOU,
- ZHUTNÍŤ PO VRSTVÁCH MAX. 300 mm NA 40 Mpa

LEGENDA GRAFICKÝCH ZNAČENÍ

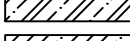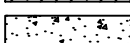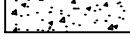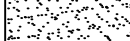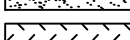- | | |
|---|--|
|  | KONŠTRUKCIE ZO ŽELEZOBETÓNU C25/30 |
|  | KONŠTRUKCIE Z PROSTÉHO BETÓNU C16/20 |
|  | ŠTRKOPIESKOVÝ NÁSYP, ZHUTNIŤ NA $I_d=0,8-0,85$ |
|  | ZHUTNENÝ PÍESKOVÝ NÁSYP |
|  | NÁSYP ŠTRKOPIESKOVOU ZEMINOU S VALÚNAMI,
ZHUTNIŤ NA $I_d = 0,8$ PO VRSTVÁCH MAX. 300 mm |
|  | RASTLÝ TERÉN |

NAVRHOVANÁ $\pm 0,000=543,00$ m.n.m.

VED. PROJEKTANT	ZODP. PROJEKTANT	VYPRACOVAL
ING. JANEK	ING. PETER NOVÁK	ING. TOMÁŠ STAŇO
		

MIESTO: HOSP.DVOR ŽAŠKOV

INVESTOR : POLNOHOSPODÁRSKE DRUŽSTVO ŽAŠKOV

STAVBA :

FARMA DOJNÍC-ŽAŠKOV

OBJEKT-SÚBOR : SO 01 KRAVÍN PRE 254 ks

OBSAH VÝKRESU : PRIEČNY REZ D-D

AGROKONTAKT

tel.: 044/522 28 63

ORMÁT : 4 x A4

ÁTUM : 02/2026

STUPĚŇ : PS


AKAZKA Č. : 04/PS/2026

ERÍTKO :

VÝKRESU:

A1.02

PRIEČNY REZ B-B
M 1:100

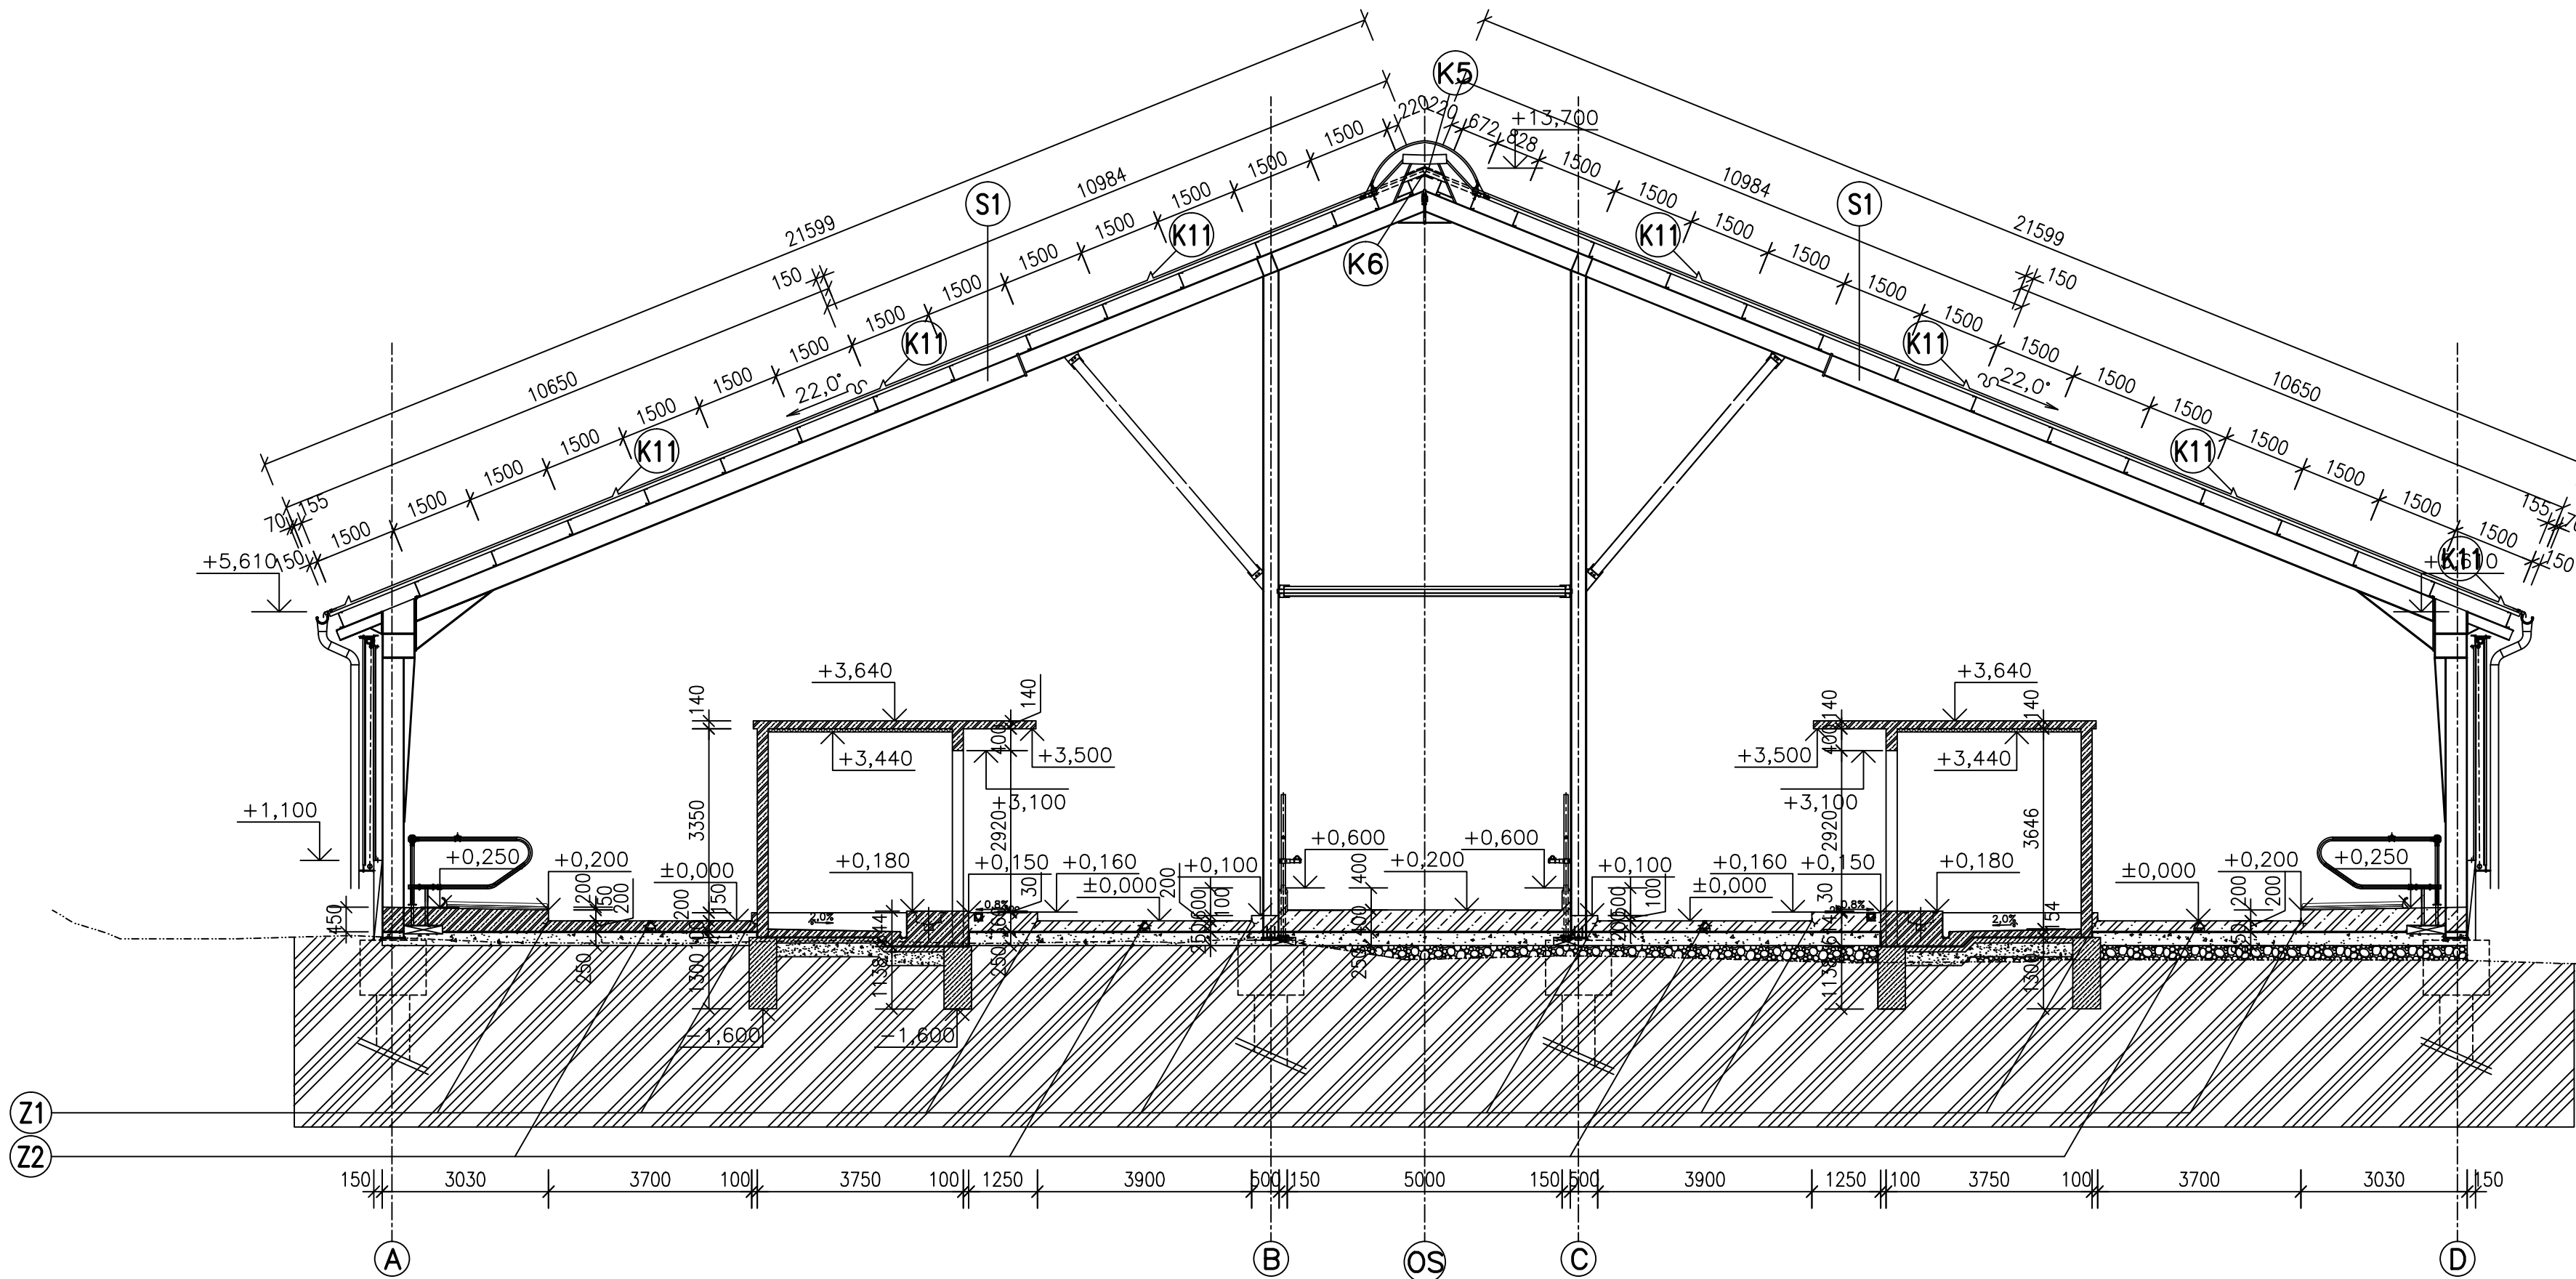

LEGENDA SKLADBY STRECHY

S1

- TEPELNOIZOLAČNÝ PANEL BROLLO AGRO TV5, 60 mm
- OCELOVÁ Z-VÁZNICA
- NOSNÁ OCELOVÁ KONŠTRUKCIA

LEGENDA SKLADBY STIEN

St1

- STENY NÁDRŽE Z VODOSTAVEBNÉHO ŽELEZOBETÓNU HR. 300 mm
- TECHNICKÁ TEXTÍLIA TATRATEx 300 g/m² (alebo ekvivalent)
- FATRAFOL 803 HR. 1,5 mm (alebo ekvivalent)
- TECHNICKÁ TEXTÍLIA TATRATEx 300 g/m² (alebo ekvivalent)
- KONTROLNÝ MONITOROVACÍ SYSTÉM "CEMS" (alebo ekvivalent)
- OBSYP JEMNÝM PIESKOM (ALT. ZEMINOU ALEBO VÁPENCOM) HR. 500 mm
- SPÁTNÝ ZÁSYP VYKOPANOU ZEMINOU,
- ZHUTNIŤ PO VRSTVÁCH MAX. 300 mm NA 40 Mpa

LEGENDA GRAFICKÝCH ZNAČENÍ

- KONŠTRUKCIE ZO ŽELEZOBETÓNU C25/30
- KONŠTRUKCIE Z PROSTÉHO BETÓNU C16/20
- ŠTRKOPIESKOVÝ NÁSYP, ZHUTNIŤ NA $I_d=0,8-0,85$
- ZHUTNENÝ PIESKOVÝ NÁSYP
- NÁSYP ŠTRKOPIESKOVOU ZEMINOU S VALÚNAMI, ZHUTNIŤ NA $I_d = 0,8$ PO VRSTVÁCH MAX. 300 mm
- RASTLÝ TERÉN


NAVROHOVANÁ $\pm 0,000=543,00$ m.n.m.

VED. PROJEKTANT	ZODP. PROJEKTANT	VYPRACOVAL
ING. JANEK	ING. PETER NOVÁK	ING. TOMÁŠ STAŇO
MIESTO: HOSPDVOR ŽAŠKOV		
INVESTOR : POLNOHOSPODÁRSKE DRUŽSTVO ŽAŠKOV		
STAVBA :		
FARMA DOJNÍČ-ŽAŠKOV		
OBJEKT-SÚBOR : SO 01 KRAVÍN PRE 254 ks		
OBSAH VÝKRESU : PRIEČNY REZ B-B		



tel.: 044/522 28 63	
FORMÁT :	4 x A4
DÁTUM :	02/2026
STUPEŇ :	PS
ZÁKAZKA Č. :	04/PS/2026
MÉRITKO :	1:100
Č. VÝKRESU:	A1.03

M 1:150

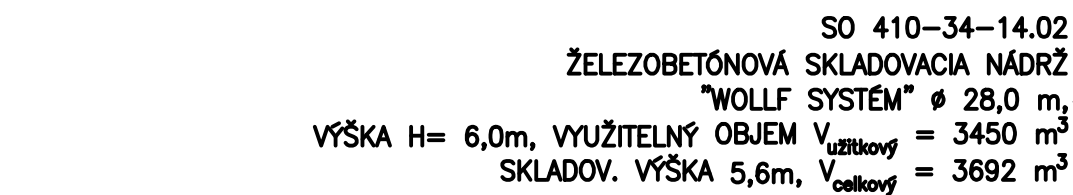

HORNÁ HRANA
VÝKOPU


M 1:50



M 1:50



M 1:25

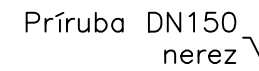

DODÁVATELSKÚ DOKUMENTÁCIU NÁDRŽÍ (VRÁTANE PODROBNÉHO
STATICKÉHO VÝPOČTU DIMENZIE NÁDRŽÍ) VYPRACUJE FIRMA
DODÁVAJUCA KONŠTRUKCIU NÁDRŽÍ.
SÚČASŤOU ODVOZDÁVACÍCH PROTOKOLOV DODÁVATEĽA ŽB
NÁDRŽE BUDE STATICKÝ VÝPOČET, KTORÝ BUDE AUTORIZOVANÝ
OPRAVNENOU OSOBOU.

VED. PROJEKTANT	ZODP. PROJEKTANT	VYPRACOVAL
ING. JANEK	ING. PETER NOVÁK	ING. TOMÁŠ STAŇO
<i>Jane</i>	<i>Novák</i>	<i>Staňo</i>
MIESTO: HOSP.DVOR ŽAŠKOV		
INVESTOR : POLNOHOSPODÁRSKE DRUŽSTVO ŽAŠKOV		
STAVBA :		
FARMA DOJNÍC-ŽAŠKOV		
OBJEKT-SÚBOR : SO 02 HNOJOVICOVÉ HOSPODÁRSTVO, VÝDAJNÁ PLOCHA		
OBSAH VÝKRESU : HNOJOVICOVÉ HOSPODÁRSTVO - PŮDORYS		

tel.: 044/522 28 63

FORMÁT : 4 x A4

TUM : 02/2026

UPEŇ : PS

KAZKA Č. : 04/PS/2026

RÍTKO :	Č. VÝKRESU:
1:150	A2 01

1:150	A2.01
-------	-------

HNOJOVICOVÉ
HOSPODÁRSTVO – REZ A–A
M 1:100


ŽELEZOBETONOVÁ SKLADOVACIA NÁDRŽ
"WOLF SYSTÉM" Ø 28,0 m, VÝŠKA H= 8,0m,
VYUŽITELNÝ OBJEM $V_{užitkový}$ = 5211 m³
SKLADOV. VÝŠKA 7,6 m, $V_{celkový}$ = 4677 m³

P13 (PODLAHA SKLADOVACEJ NÁDRŽE)

- MONOLITICKÁ ŽELEZOBETONOVÁ NÁDRŽ, SYSTÉM WOLFF HR. 400 mm
- OCHRANNÁ BETONOVÁ MAZANINA C16/20, HR. 100 mm
- TECHNICKÁ TEXTÍLIA TATRATEx 300 g/m²
- FATRAFOL 803 HR. 1,5 mm
- TECHNICKÁ TEXTÍLIA TATRATEx 300 g/m²
- KONTROLNÝ MONITOROVACÍ SYSTÉM "CEMS"
- BETONOVÁ MAZANINA C16/20, HR. 100 mm
- ŠTRKOPIESKOVÝ NÁSYP HR. 300 mm,

DET "C"

M 1:50

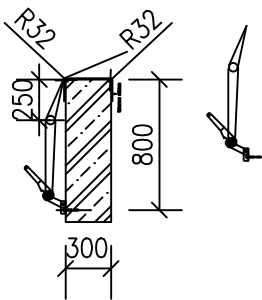

LEGENDA GRAFICKÝCH ZNAČENÍ

- KONŠTRUKCIE ZO ŽELEZOBETÓNU
- KONŠTRUKCIE Z PROSTÉHO BETÓNU C16/20
- ŠTRKOPIESKOVÝ NÁSYP,
ZHUTNÍŤ NA $I_d = 0,8-0,85$
- NÁSYP ŠTRKOPIESKOVOU ZEMINOU S VALÚNAMI,
ZHUTNÍŤ NA $I_d = 0,8$ PO VRSTVÁCH MAX. 300 mm
- RASTLÝ TERÉN

NAVRHOVANÁ ±0,000=543,00 m.n.m.

VED. PROJEKTANT	ZODP. PROJEKTANT	VYPRACOVAL
ING. JANEK	ING. PETER NOVÁK	ING. TOMÁŠ STAŇO
MIESTO: HOSP.DVOR ŽAŠKOV		
INVESTOR : POLNOHOSPODÁRSKE DRUŽSTVO ŽAŠKOV		
STAVBA :		
FARMA DOJNÍC–ŽAŠKOV		
OBJEKT–SÚBOR : SO 02 HNOJOVICOVÉ HOSPODÁRSTVO, VÝDAJNÁ PLOCHA		
OBSAH VÝKRESU : HNOJOVICOVÉ HOSPODÁRSTVO – REZ A–A		

AGROKONTAKT



tel.: 044/522 28 63

FORMÁT :	4 x A4
DÁTUM :	02/2026
STUPEŇ :	PS
ZÁKAZKA Č. :	04/PS/2026
MERÍTKO :	Č. VÝKRESU:
1:100	A2.02