


ŠTVRTOK

ÚZEMNÝ PLÁN OBCE

ZMENY A DOPLNKY Č. 1

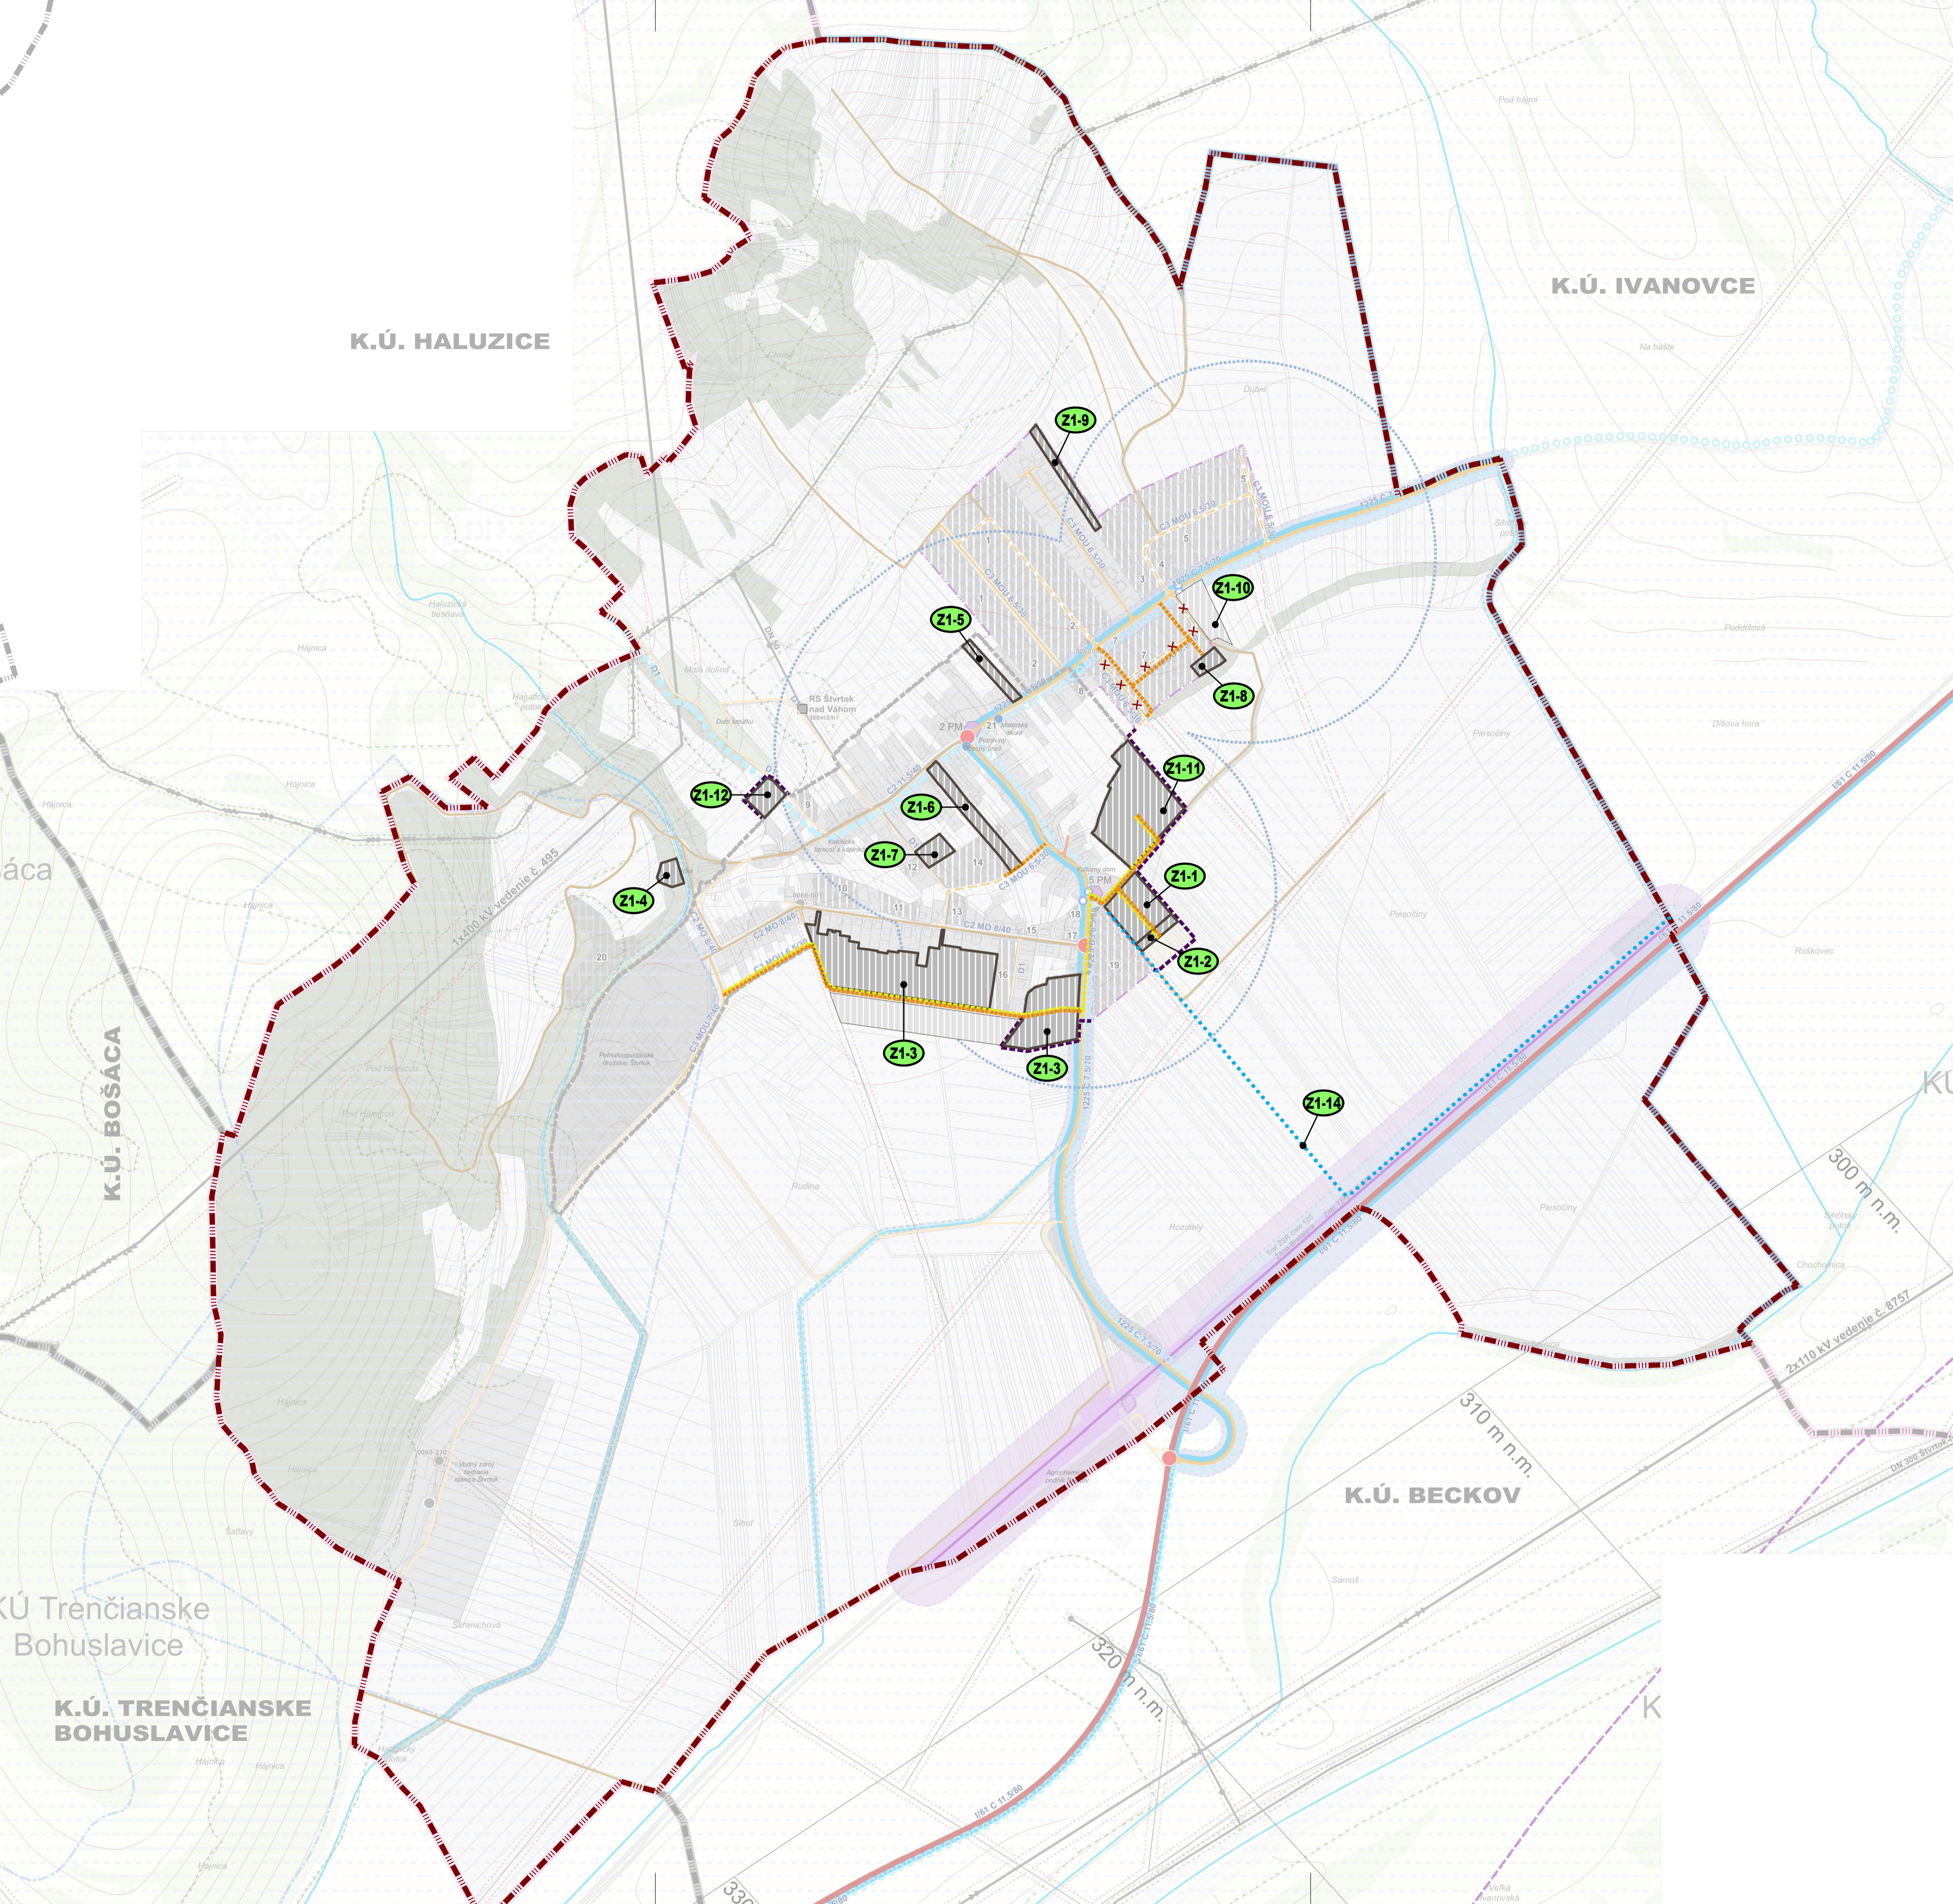


LEGENDA

STAV	NÁVRH
	HRANICA RIEŠENÉHO K.Ú. / HRANICA OBCE
	HRANICA OSTATNÝCH K.Ú.
	HRANICA ZASTAVANÉHO ÚZEMIA OBCE PODĽA KN
	HRANICA ZASTAVANÉHO ÚZEMIA OBCE
	OZNAČENIE NAVRHOVANÝCH ZMIEN A DOPLNKOV Č. 1
	ROZVOJOVÉ PLOCHY / PLOCHY RIEŠENÉ ZAČ Č. 1
	ROZVOJOVÉ PLOCHY - VÝHLAD
	MIESTNE CESTY OBSLUŽNÉ
	ZRUŠENIE TRASY CESTY Z PŮVODNÉHO ÚPN-O
	CYKLOTRASA
	CHODNÍKY

POZNÁMKY:

- Podkladom pre tento výkres je výkres č. 3 (Výkres verejného dopravného vybavenia) z čístopisu pôvodného ÚPN-O (AŽ PROJEKT s.r.o., október 2022), do ktorého boli dopracované výstupy ZaD č. 1.
- Nová dopravná infraštruktúra v rozvojovej lokalite Z1-11 (obytné územie s rodinnými a bytovými domami) bude podrobne riešená na základe konkrétneho projektového zameru v predmetnom území, v ďalšom stupni PD po schválení ZaD č. 1 ÚPN-O.

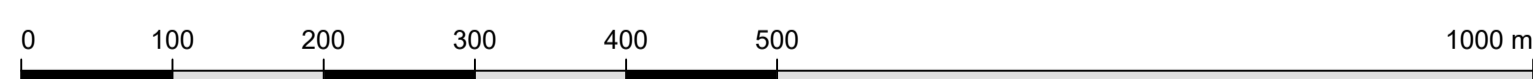

OBSTARÁVATEL: Obec Štvrtok Štvrtok č. 1 913 05 Melčice - Lieskové	SPRACOVATEL: archpoint s.r.o., Nové Mesto n/V Ing. arch. Robert Kimle (2326 AA) Ing. arch. Martin Fabian (2322 AA)	
NÁZOV ÚLOHY: Územný plán obce Štvrtok Zmeny a doplnky č. 1	KRAJ: Trenčiansky OKRES: Trenčín MIERKA: 1:5 000 FORMÁT: 8 A4 DÁTUM: Máj 2026	
NÁZOV VÝKRESU: VÝKRES VEREJNÉHO DOPRAVNÉHO VYBAVENIA - RIEŠENIE ZAČ Č. 1	Č. VÝKRESU: 3	