


# ŠTVRTOK

## ÚZEMNÝ PLÁN OBCE


### ZMENY A DOPLNKY Č. 1

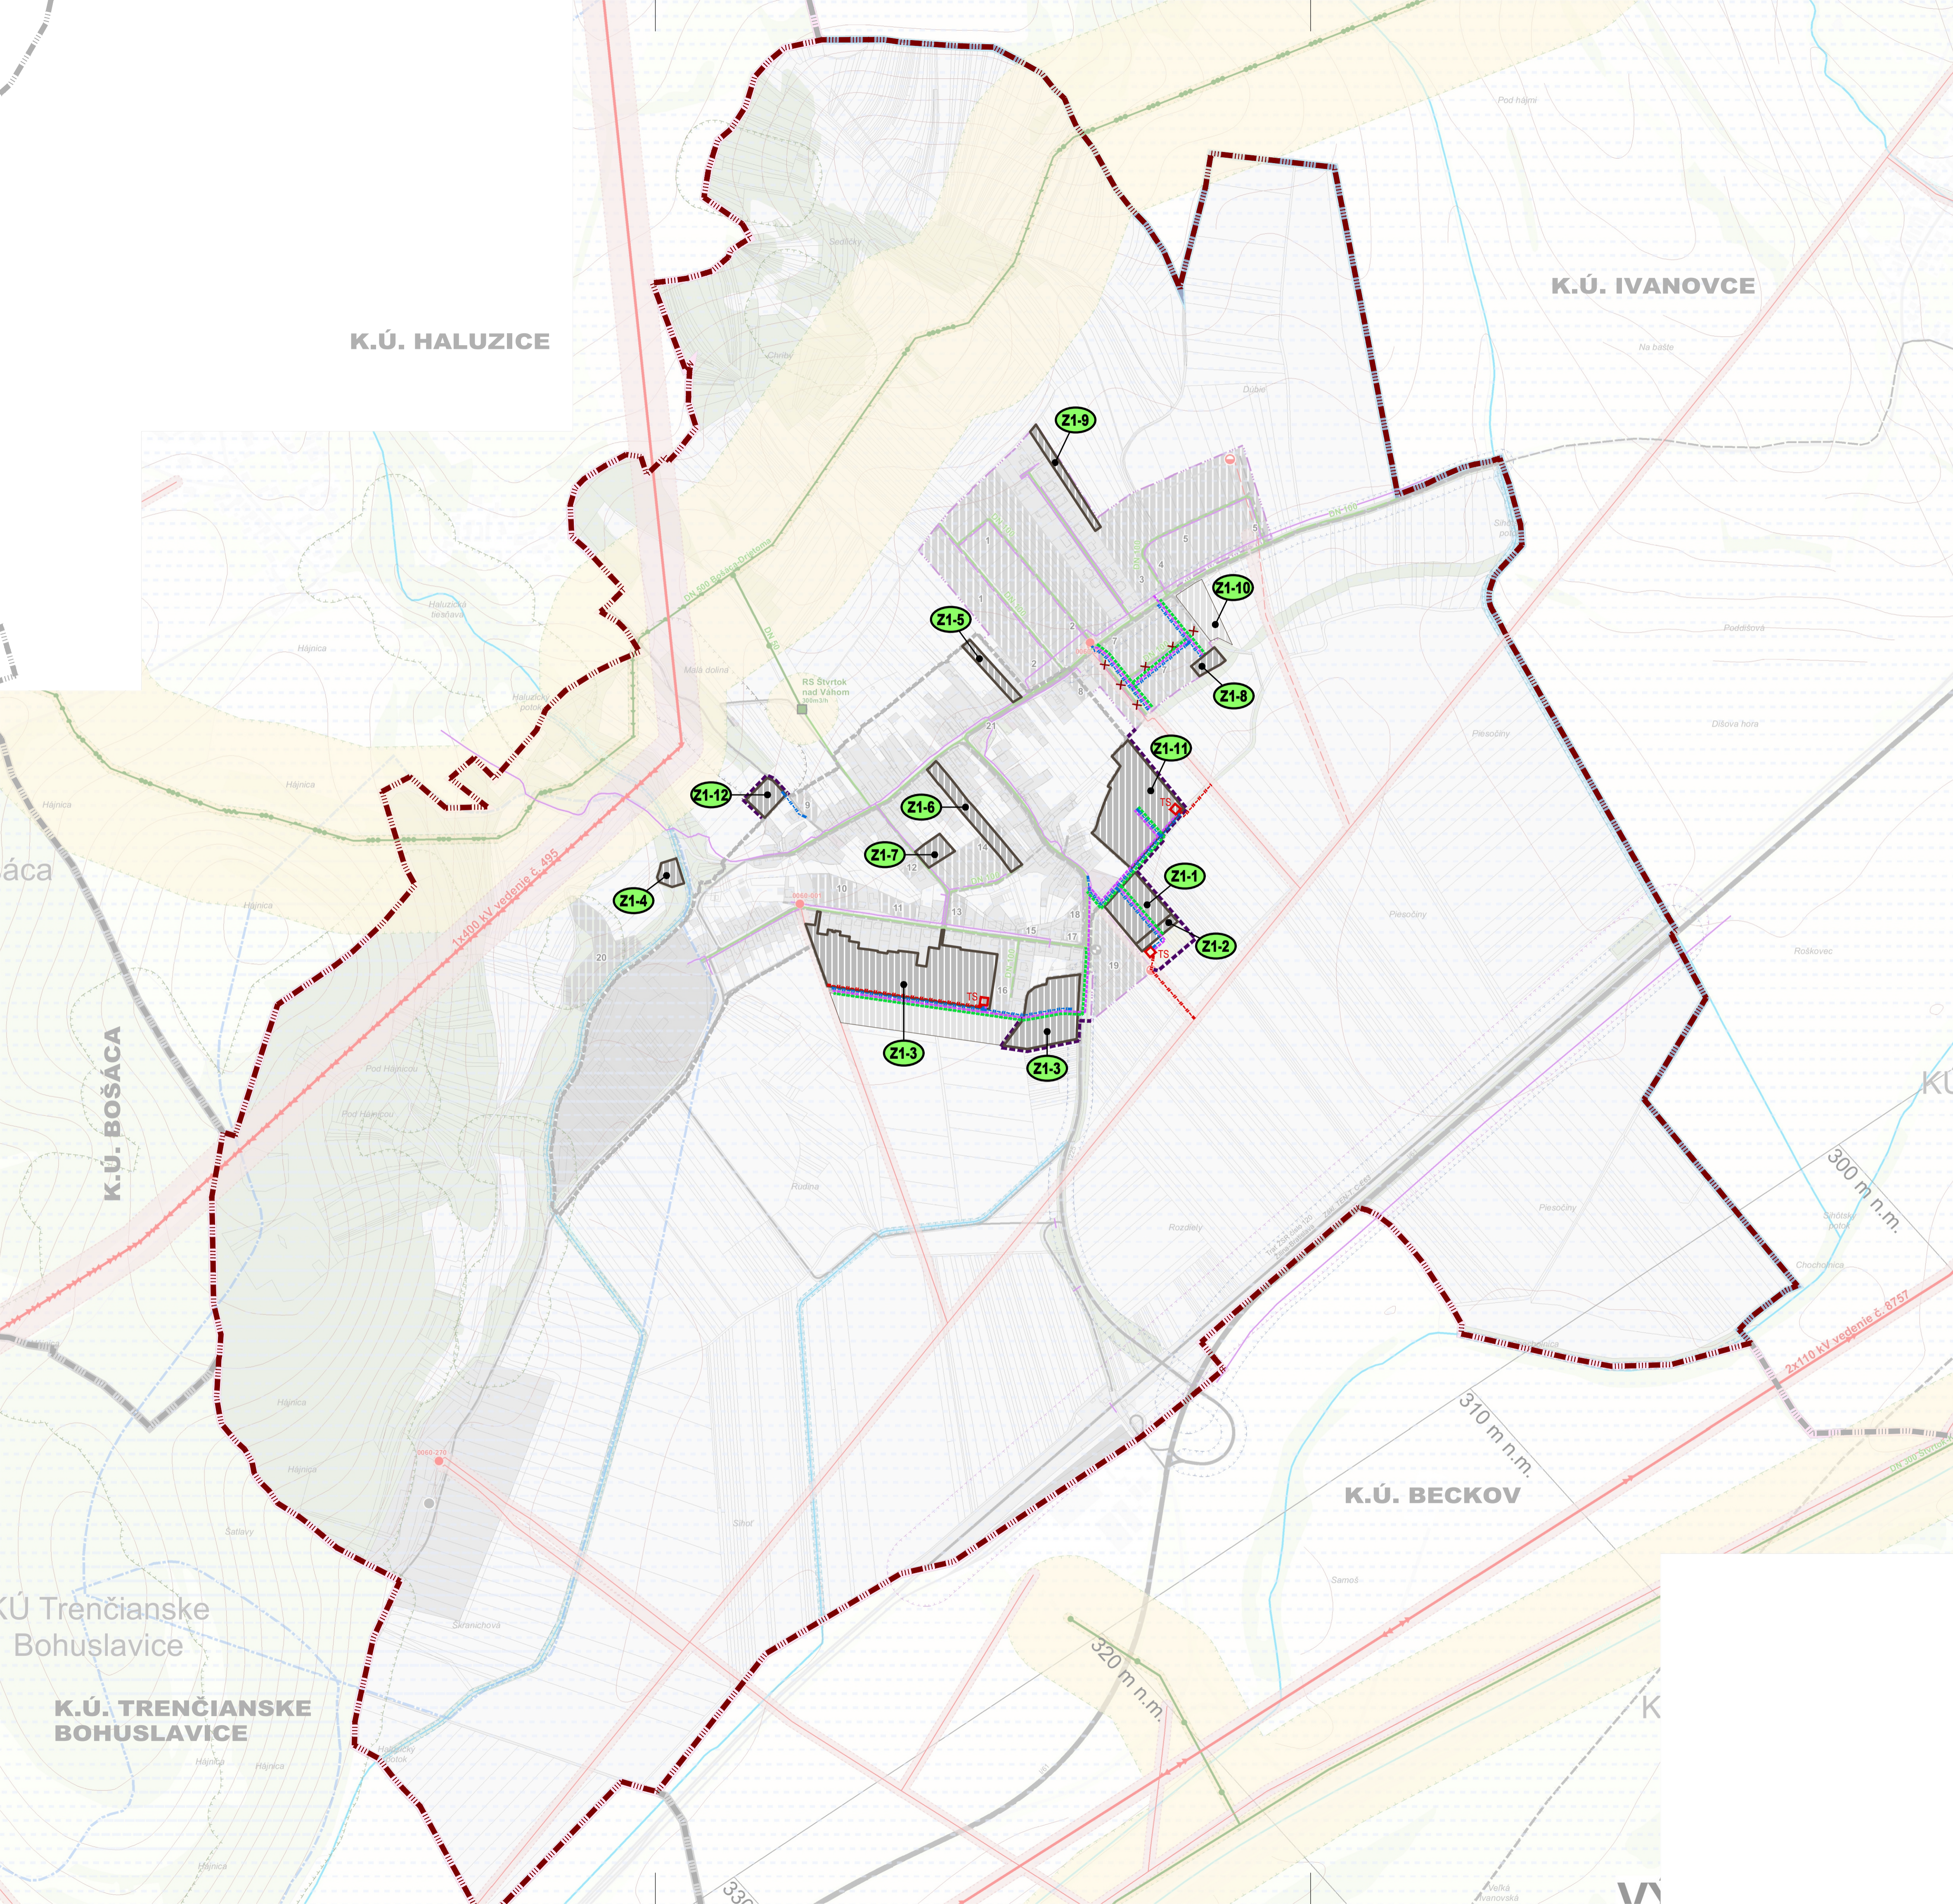

STAV	NÁVRH	OPIS
		HRANICA RIEŠENÉHO K.Ú. / HRANICA OBCE
		HRANICE OSTATNÝCH K.Ú.
		HRANICA ZASTAVANÉHO ÚZEMIA OBCE PODĽA KN
		HRANICA ZASTAVANÉHO ÚZEMIA OBCE
		OZNAČENIE NAVRHOVANÝCH ZMIEN A DOPLNKOV Č. 1
		ROZVOJOVÉ PLOCHY / PLOCHY RIEŠENÉ ZAČ Č. 1
		ROZVOJOVÉ PLOCHY - VÝHLAD
		PLYNOVOD STL
		ELEKTRICKÉ VEDENIE VNK-22 KV, PODZEMNÉ
		TRAFOSTANICA
		ELEKTRICKÉ VEDENIE NNK-0.4 KV, PODZEMNÉ
		SLABOPRÚDOVÝ ROZVOD - OPTICKÝ KÁBEL, PODZEMNÝ
		ZRUŠENIE TRASY INŽINIERSKÝCH SIETÍ Z PŮVODNÉHO ÚPN-O

#### POZNÁMKY:

- Podkladom pre tento výkres je výkres č. 4B (Výkres verejného technického vybavenia - Zásobovanie energiami, telekomunikácie) z čístopisu pôvodného ÚPN-O (AŽ PROJEKT s.r.o., október 2022), do ktorého boli dopracované výstupy Zač č. 1.
- Rozšírenie technickej infraštruktúry bude riešené na základe konkrétneho projektového zámery v danej lokalite a na základe podmienok rozšírenia TI a podmienok pripojenia na TI, ktoré stanovujú správcovia jednotlivých inžinierskych sietí.

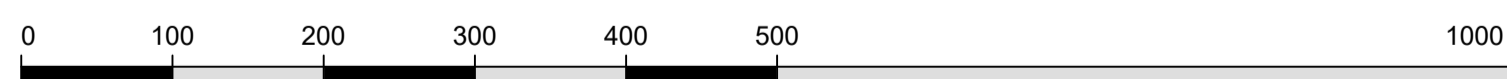

OBSTARÁVATEL: Obec Štvrtok Štvrtok č. 1 913 05 Melčice - Lieskové	SPRACOVATEL: archpoint s.r.o., Nové Mesto n/V ing. arch. Robert Kimle (2326 AA) ing. arch. Martin Fabian (2322 AA)	
NÁZOV ÚLOHY: Územný plán obce Štvrtok Zmeny a doplnky č. 1	KRAJ: Trenčiansky OKRES: Trenčín MIERKA: 1:5 000 FORMÁT: A4	
DÁTUM: Máj 2026	NÁZOV: VÝKRES VEREJNÉHO TECHNICKÉHO VYBAVENIA - ZÁSBOVANIE ENERGIAMI, TELEKOMUNIKÁCIE - RIEŠENIE ZAČ Č. 1	Č. VÝKRESU: <b>4B</b> 