


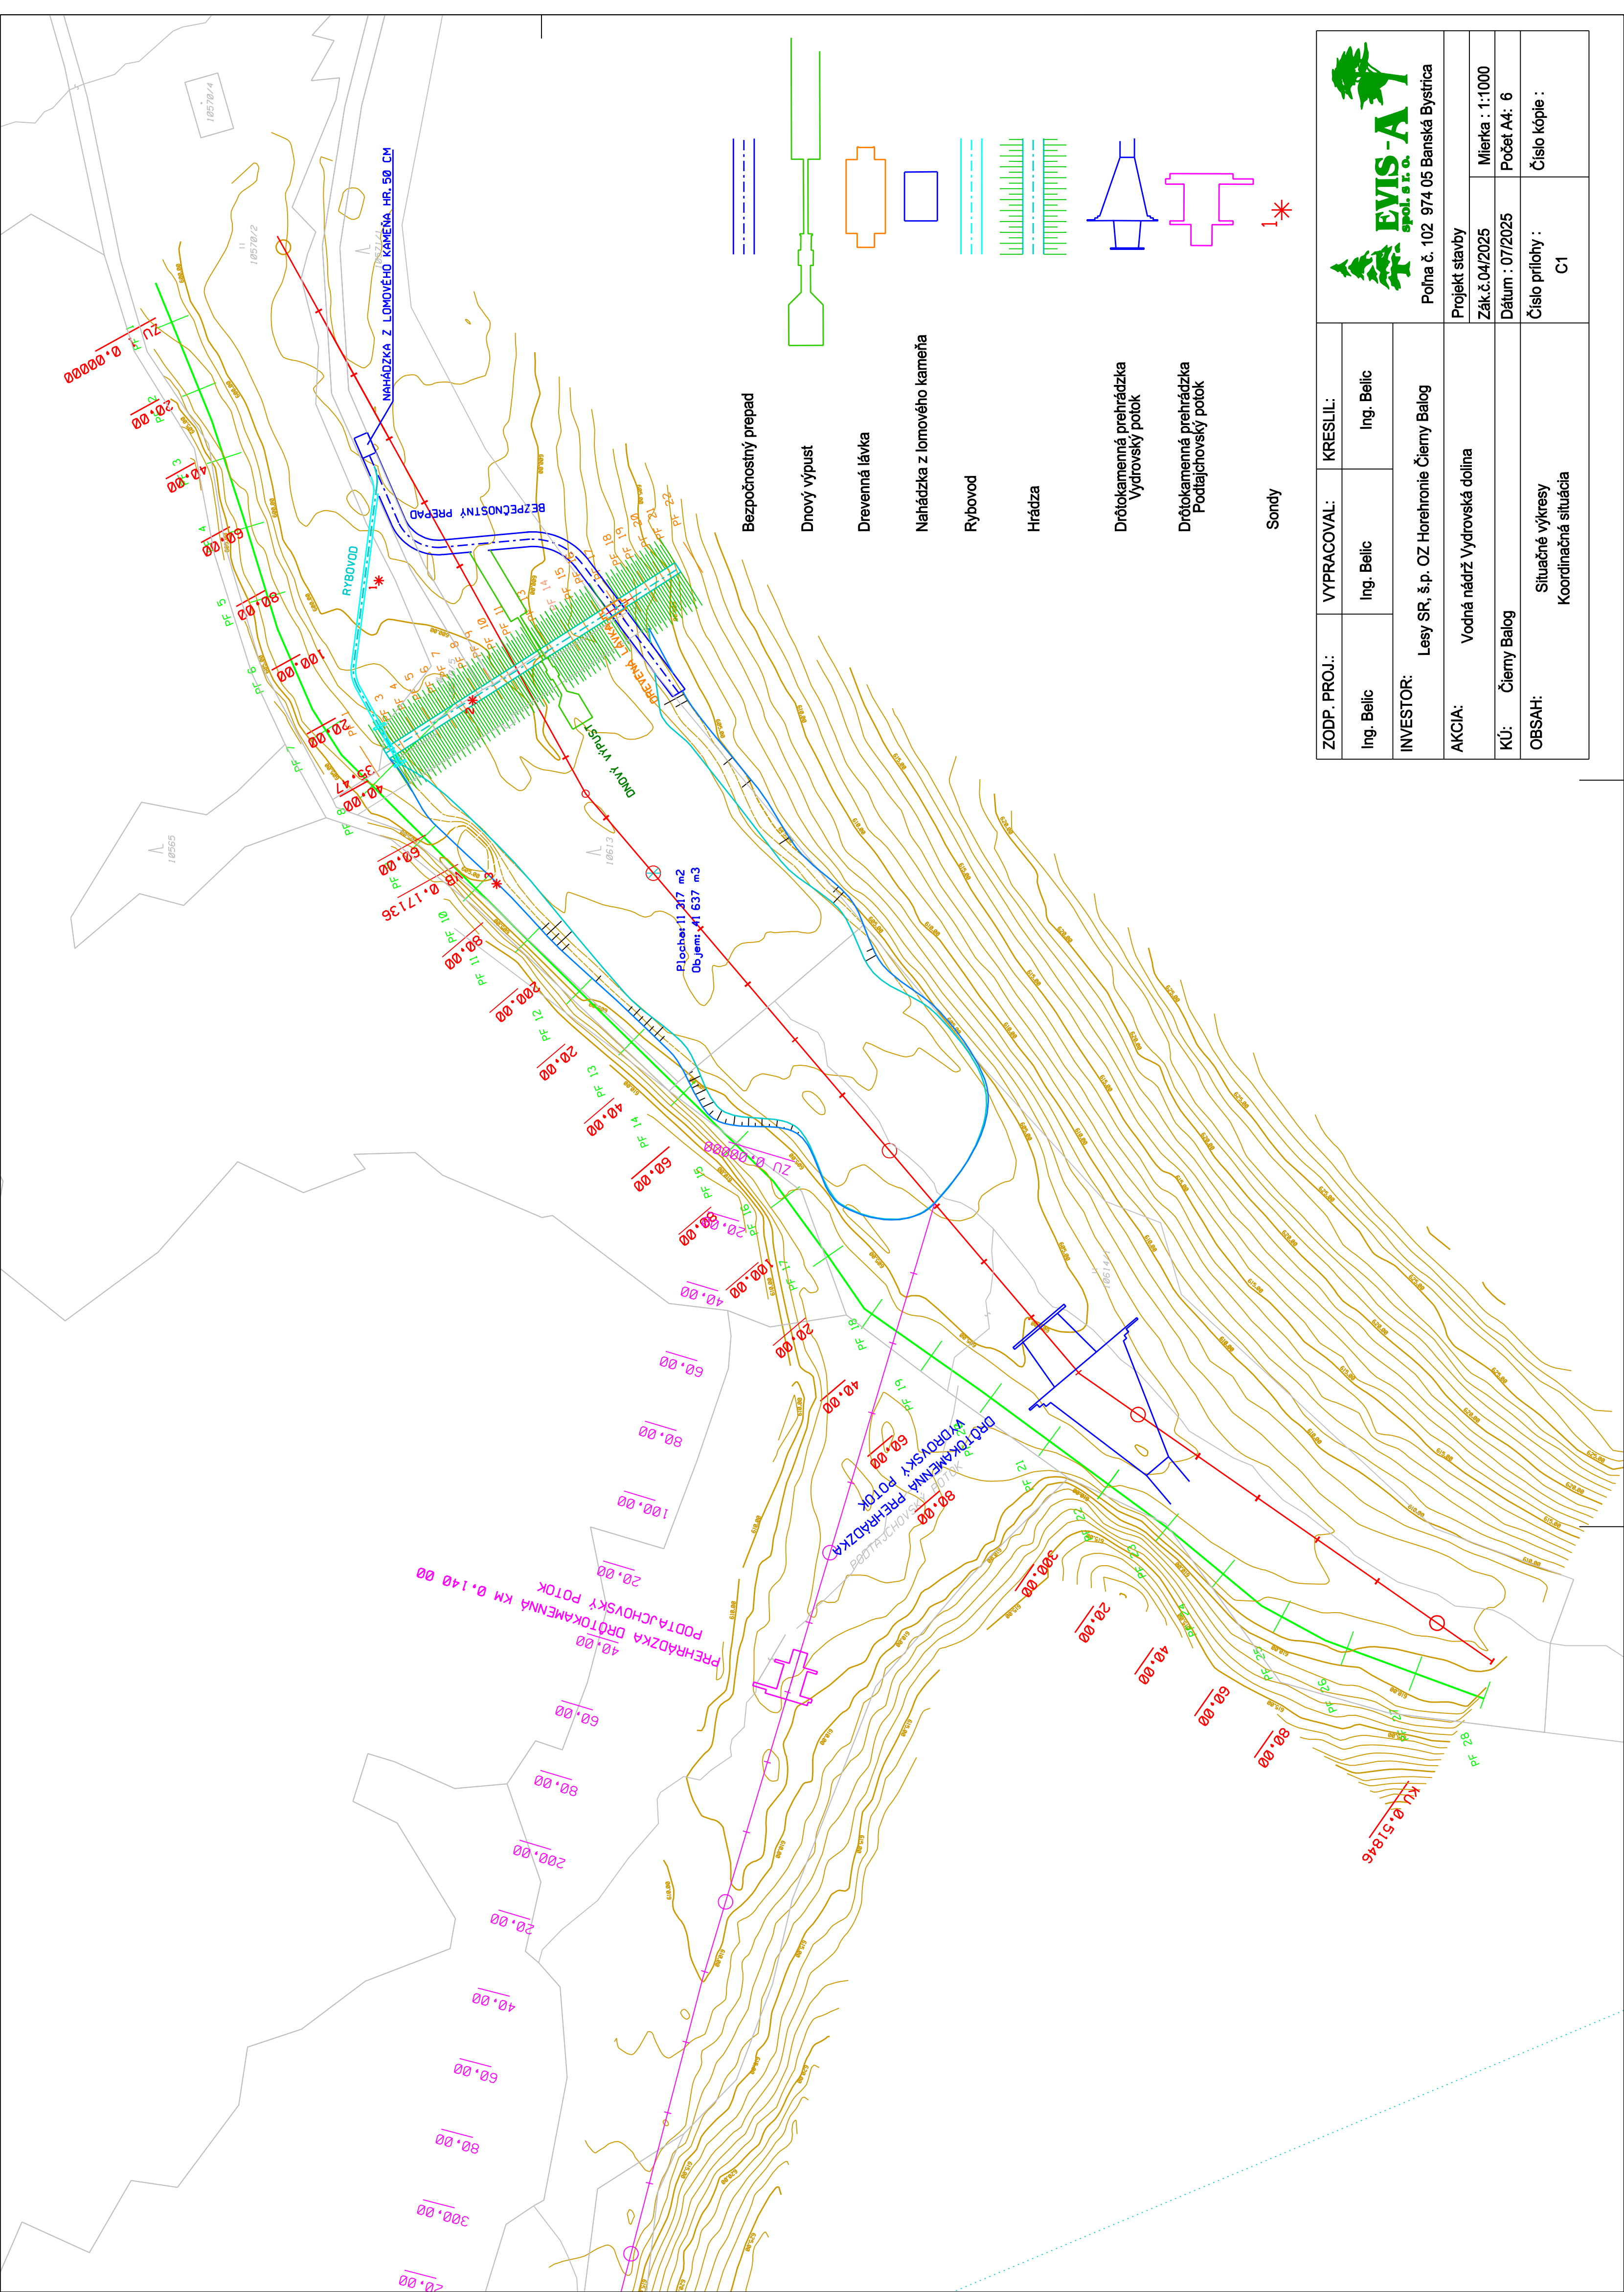

ZODP. PROJ.:		VYPRACOVAL:		KRESLIL:	
Ing. Belic		Ing. Belic		Ing. Belic	
INVESTOR:					
Lesy SR, š.p. OZ Horehronie Čierny Balog					
AKCIA:					
Vodná nádrž Vydrovská dolina					
KÚ:		Čierny Balog			
OBSAH:					
Situačné výkresy					
Koordináčná situácia					
C1					
Číslo prílohy :					
Dátum : 07/2025		Počet A4: 6			
Zák.č.04/2025		Mierka : 1:1000			
Projekt stavby					
Poľňa č. 102 974 05 Banská Bystrica					