


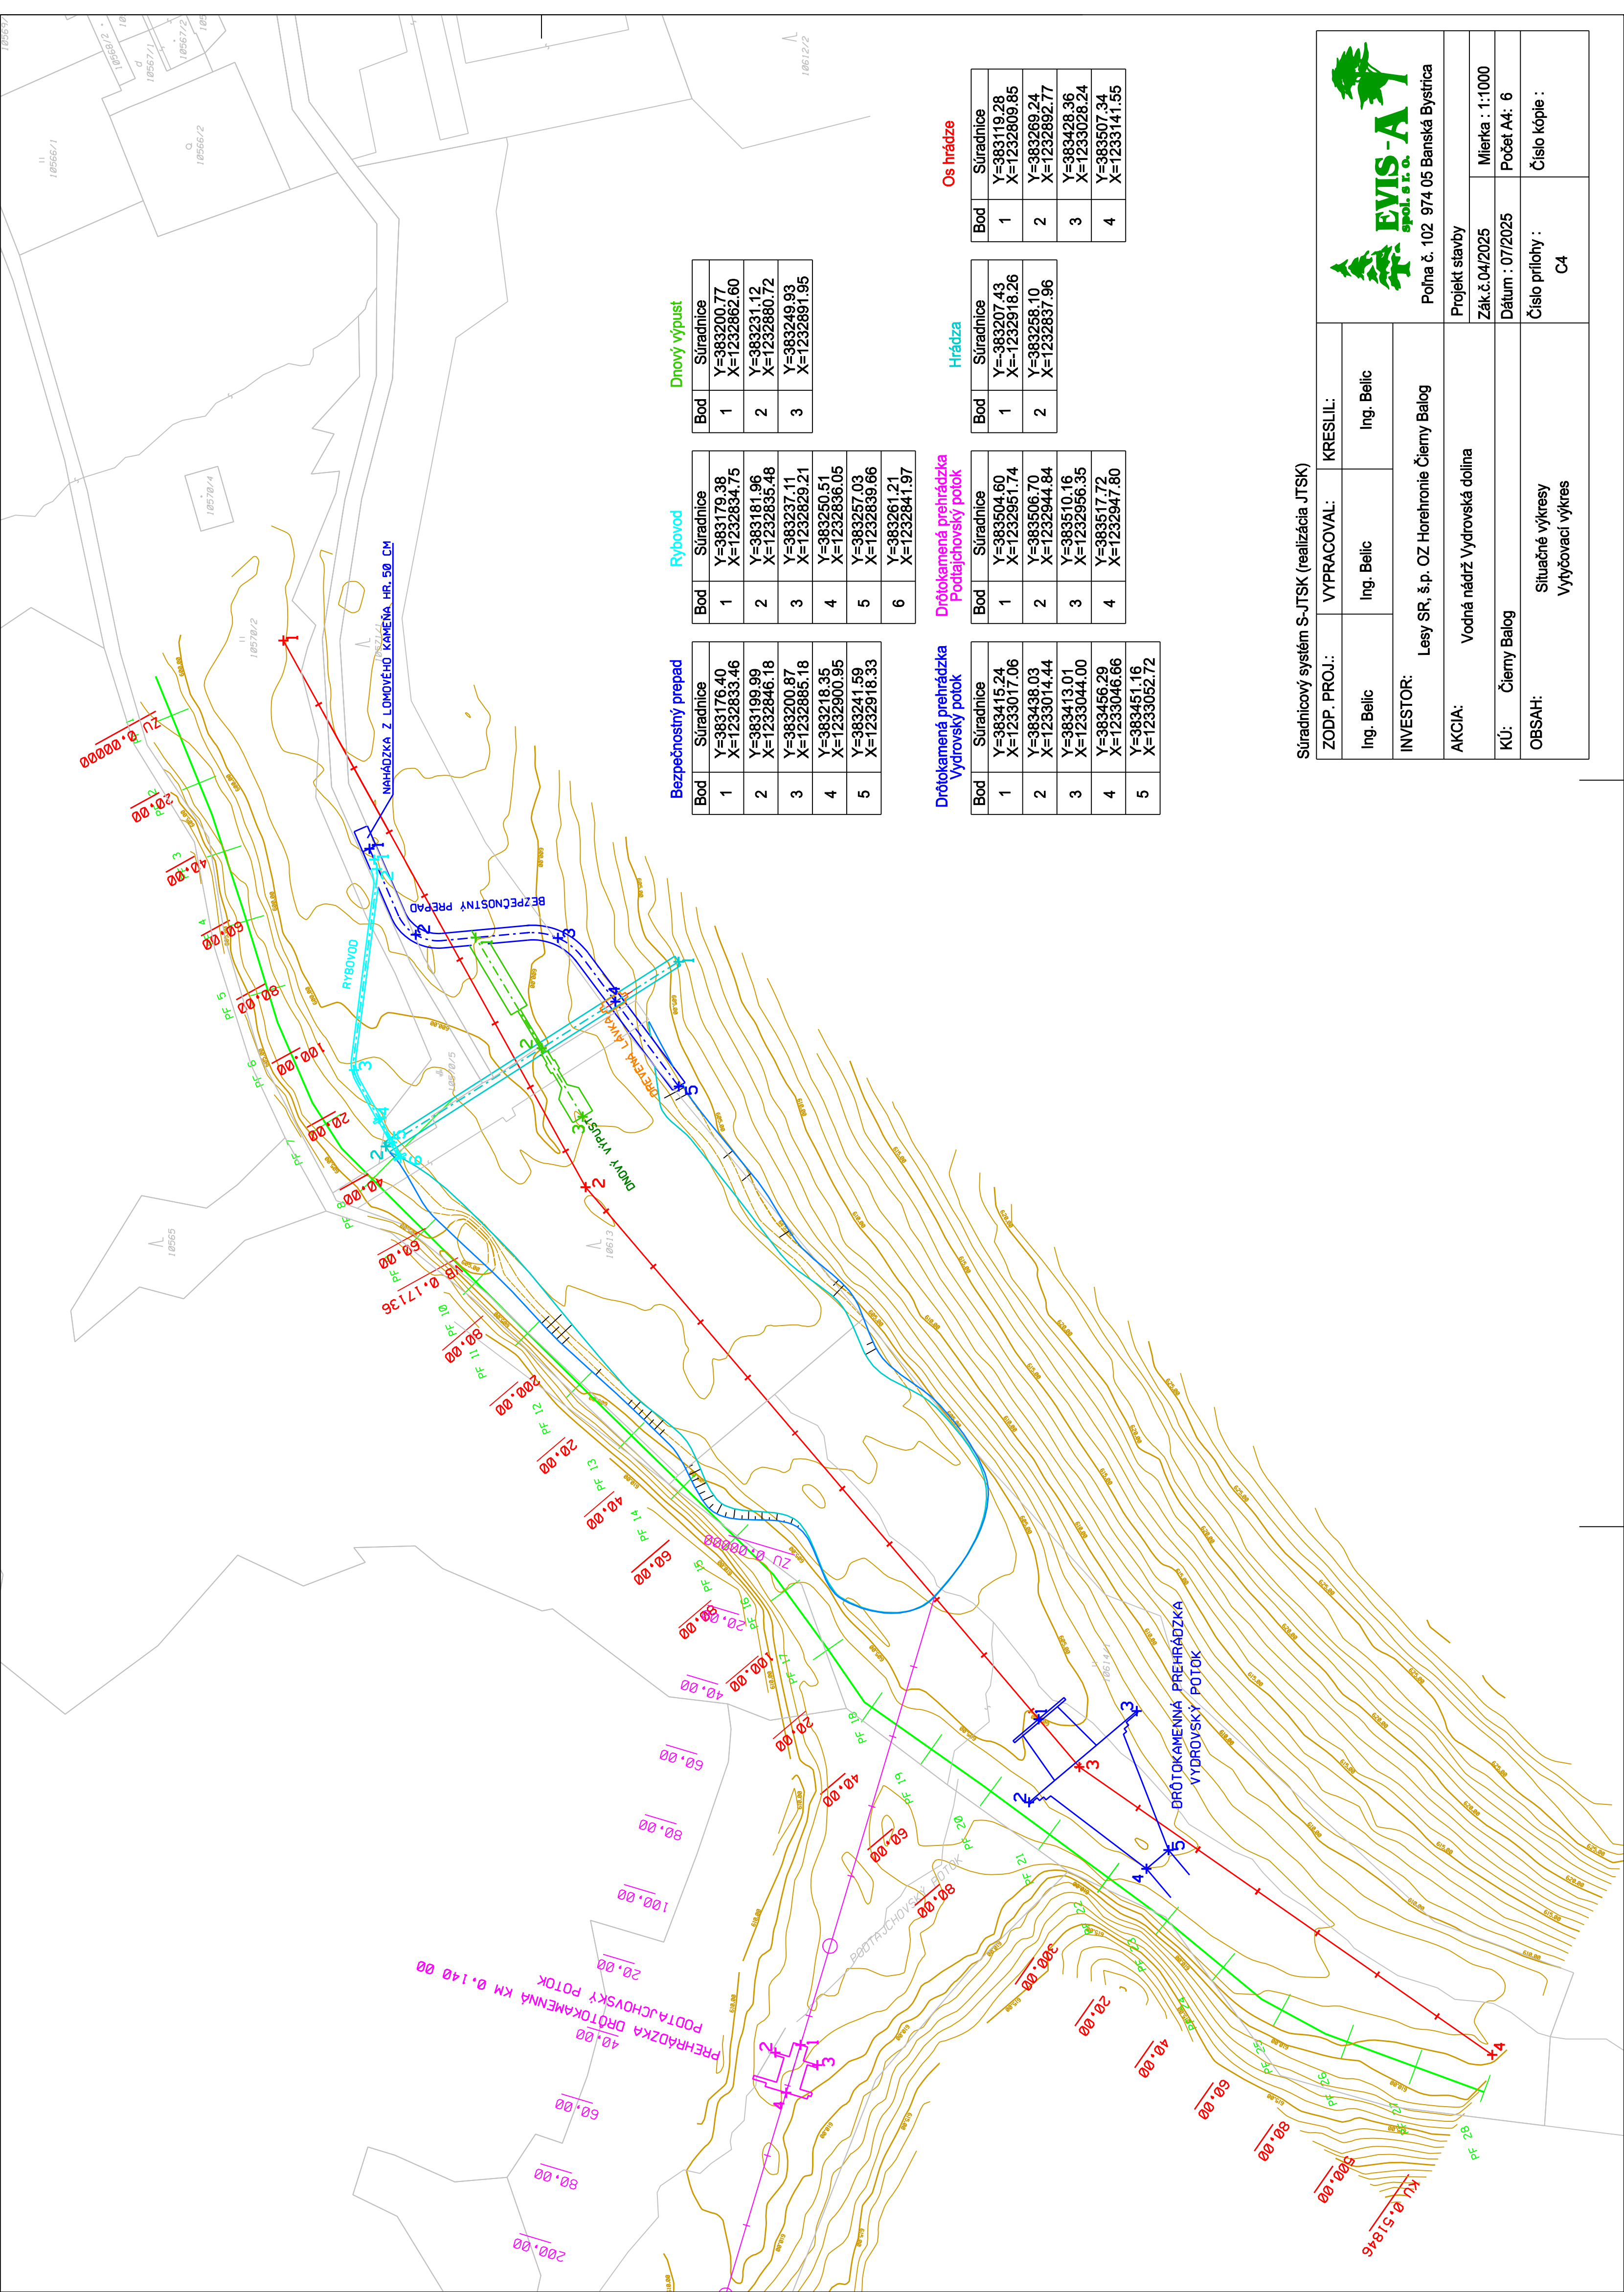

Súradnicový systém S-JTSK (realizácia JTSK)

|                                          |                                      |            |                                     |                 |
|------------------------------------------|--------------------------------------|------------|-------------------------------------|-----------------|
|                                          |                                      |            |                                     |                 |
| ZODP. PROJ.:                             | VYPRACOVAL:                          | KRESLIL:   | Projekt stavby                      |                 |
| Ing. Belic                               | Ing. Belic                           | Ing. Belic |                                     |                 |
| INVESTOR:                                |                                      |            | Poľna č. 102 974 05 Banská Bystrica |                 |
| Lesy SR, š.p. OZ Horehronie Čierny Balog |                                      |            |                                     |                 |
| AKCIA:                                   |                                      |            | Vodná nádrž Vydrovská dolina        |                 |
| KÚ:                                      | Čierny Balog                         |            | Zák.č.04/2025                       | Mierka : 1:1000 |
| OBSAH:                                   | Situčné výkresy<br>Výtyčovací výkres |            | Dátum : 07/2025                     | Počet A4: 6     |
| Číslo prílohy :                          |                                      |            | Číslo kópie :                       |                 |
|                                          |                                      |            | C4                                  |                 |