


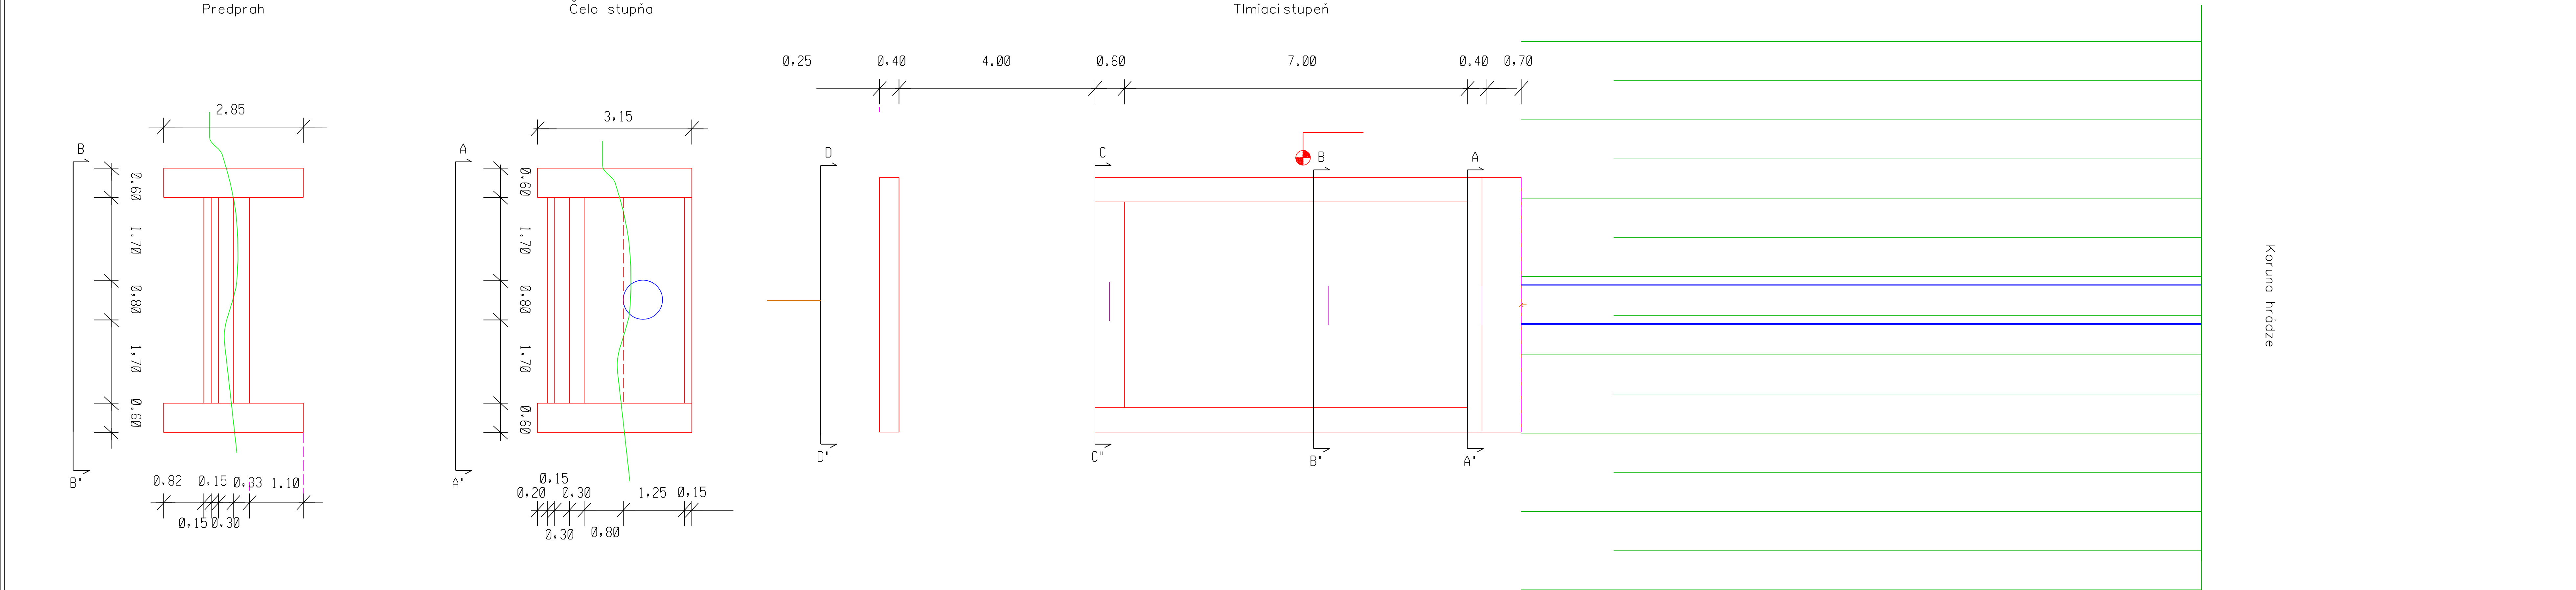

ZODP. PROJ.:	VYPRACOVAL:	KRESLIL:	 Pohna č. 102 974 05 Banská Bystrica	
Ing. Belic	Ing. Belic	Ing. Belic		
INVESTOR:			Lesy SR, š.p. OZ Horehronie Čierny Balog	
AKCIA:			Vodná nádrž Vydrovská dolina	
KÚ:			Čierny Balog	
OBSAH:			Zemná hrádza Pôdorys hrádze - výtok	
			Projekt stavby Zák.č.04/2025 Dátum : 07/2025	
			Mierka : 1:50 Počet A4: 6	
			Číslo prílohy : D1.1.8	
			Číslo kópie :	