


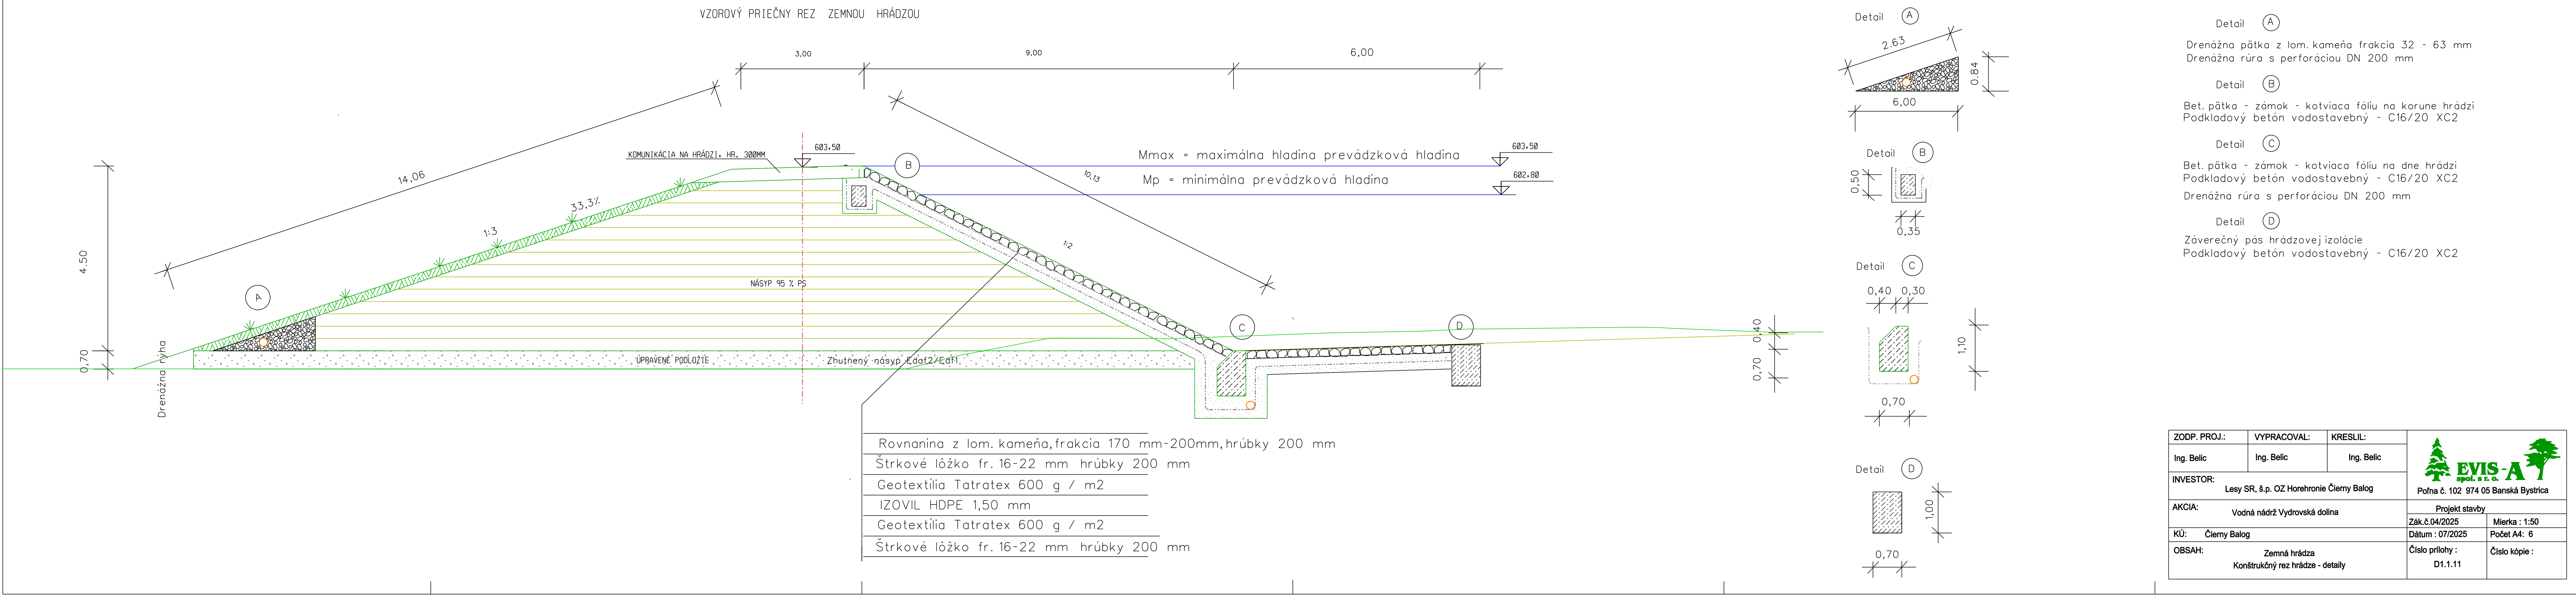

- Detail A
- Drenážna pätká z lom. kameňa frakcia 32 - 63 mm
Drenážna rúra s perforáciou DN 200 mm
- Detail B
- Bet. pätká - zámok - kotviaca fóliu na korune hrádzi
Podkladový betón vodostavebný - C16/20 XC2
- Detail C
- Bet. pätká - zámok - kotviaca fóliu na dne hrádzi
Podkladový betón vodostavebný - C16/20 XC2
Drenážna rúra s perforáciou DN 200 mm
- Detail D
- Záverečný pás hrádzovej izolácie
Podkladový betón vodostavebný - C16/20 XC2

ZODP. PROJ.:	VYPRACOVAL:	KRESLIL:	 Poľna č. 102 974 05 Banská Bystrica	
Ing. Belic	Ing. Belic	Ing. Belic		
INVESTOR:	Lesy SR, š.p. OZ Horehronie Čierny Balog		Projekt stavby	
AKCIA:	Vodná nádrž Vydrovská dolina		Zák.č.04/2025	Mierka : 1:50
KÚ:	Čierny Balog		Dátum : 07/2025	Počet A4: 6
OBSAH:	Zemná hrádza Konštrukčný rez hrádze - detaily		Číslo prílohy : D1.1.11	Číslo kópie :