


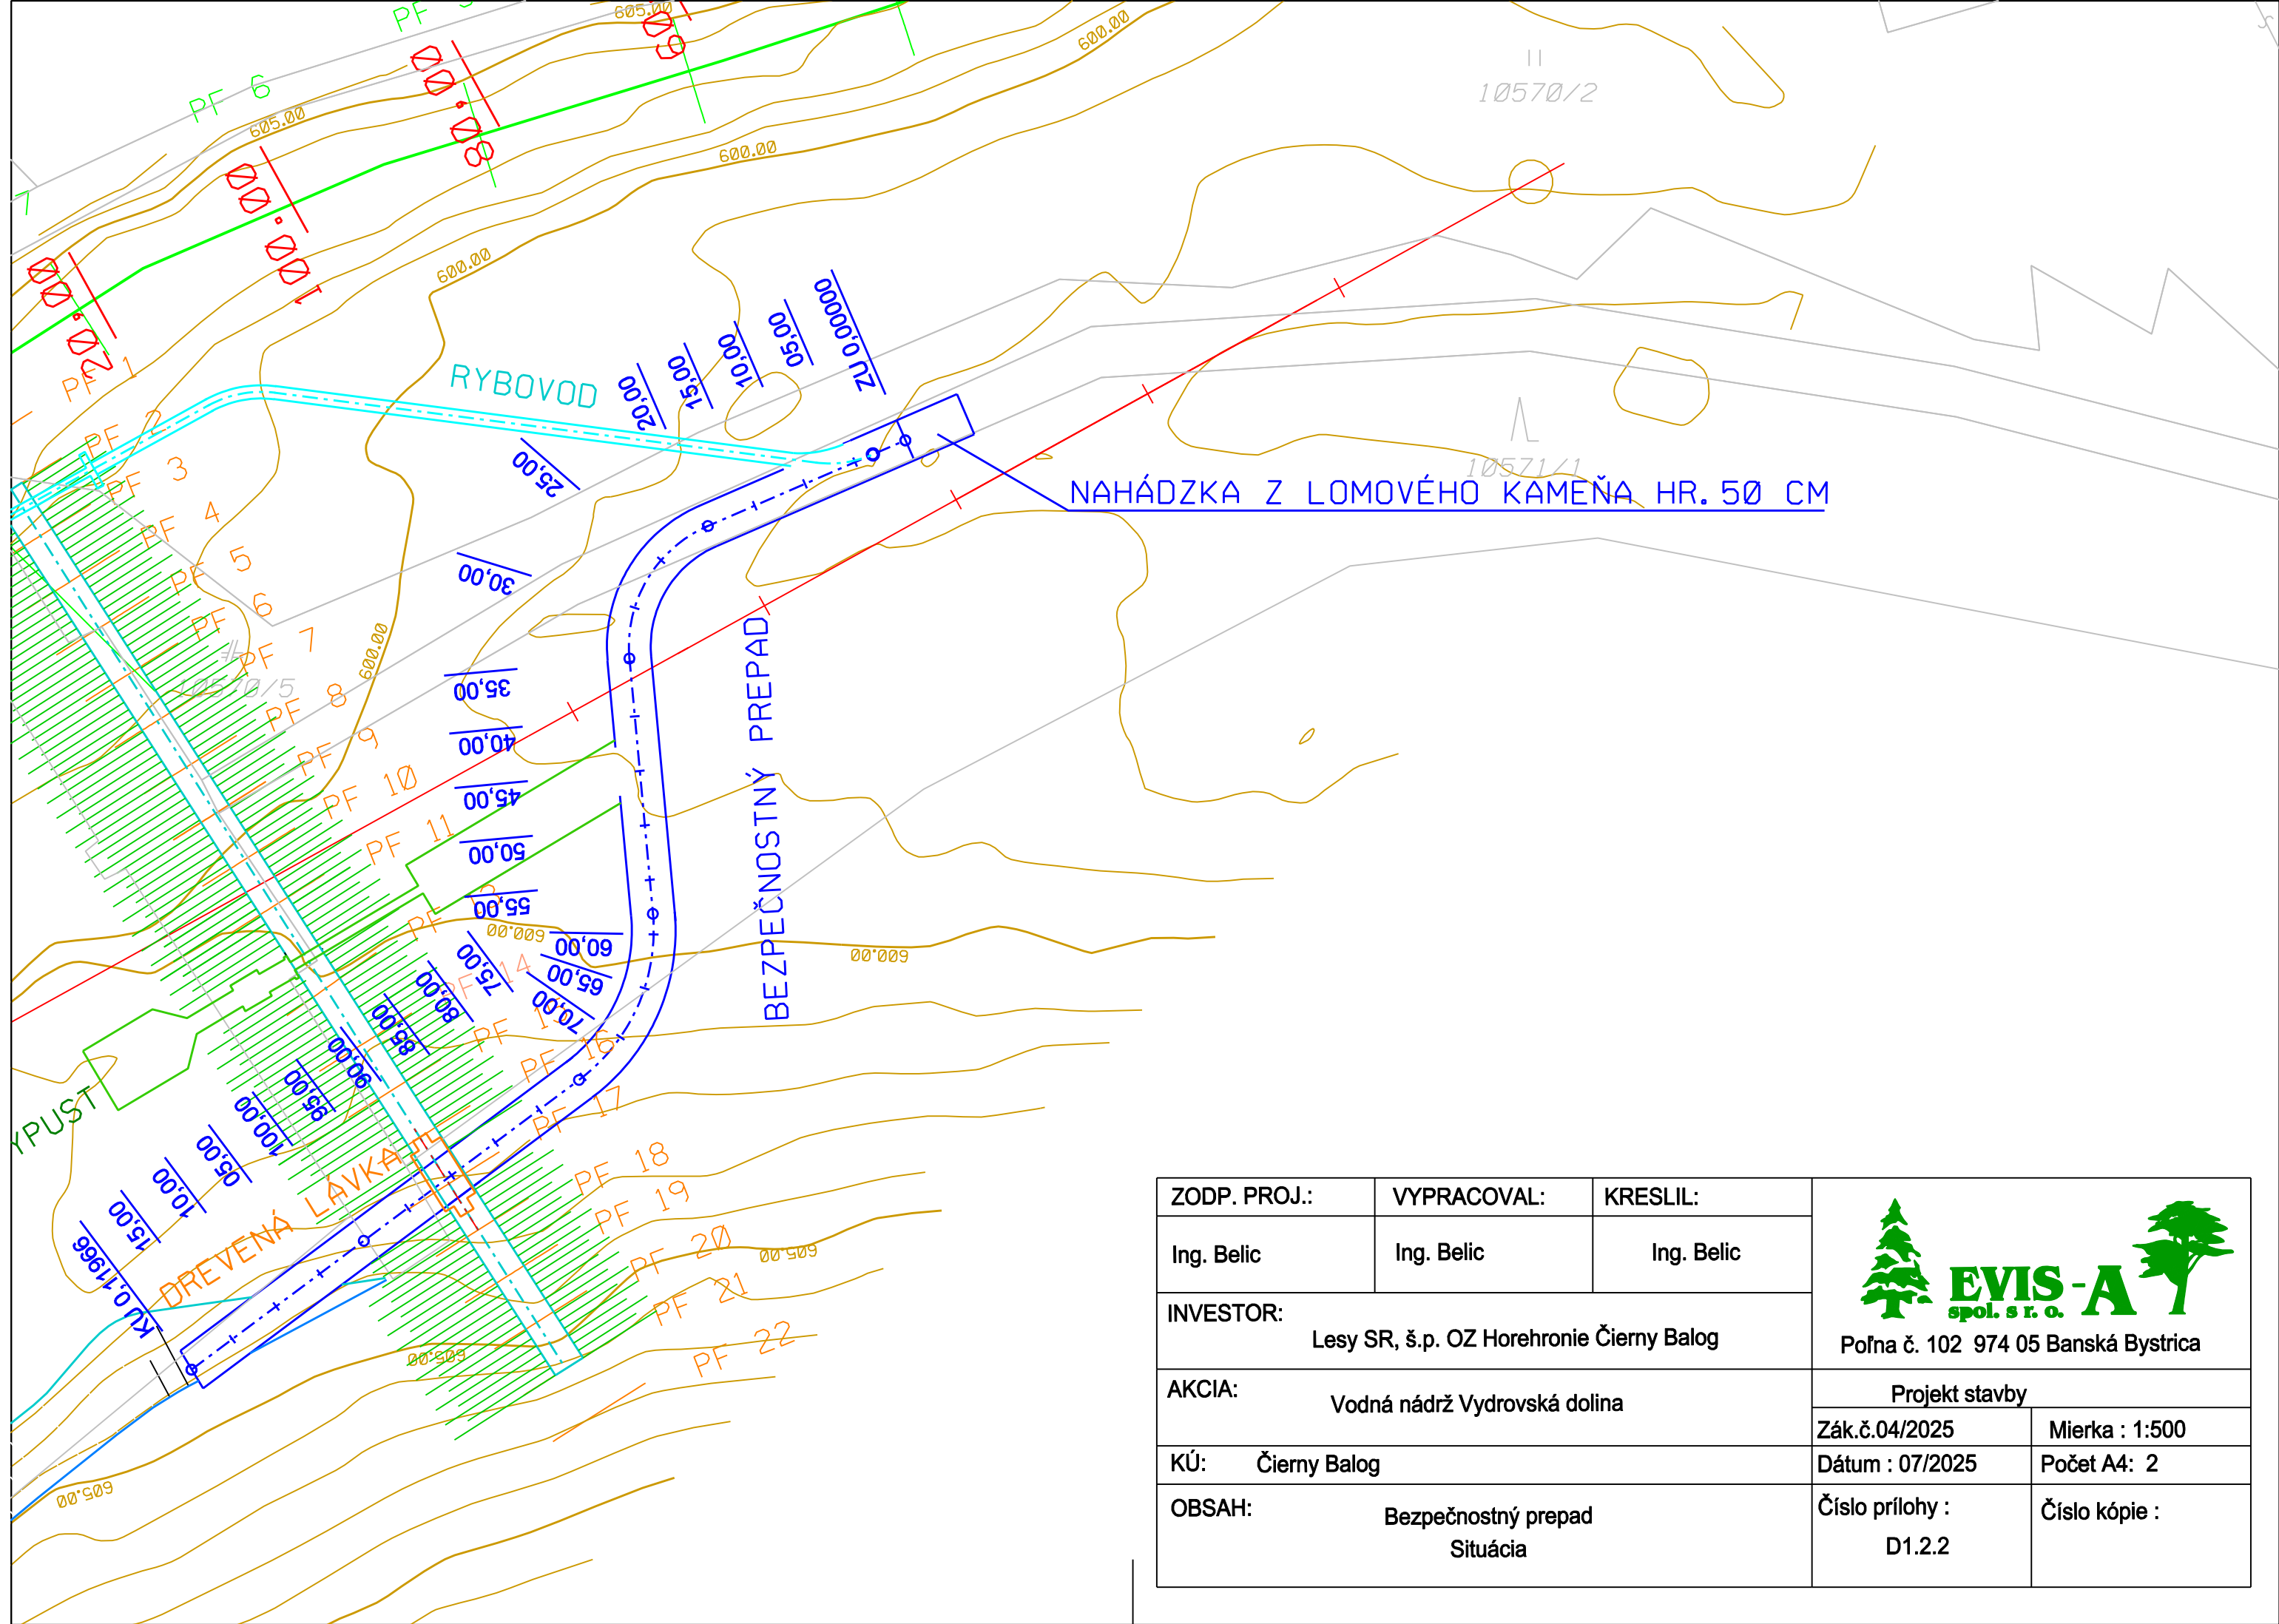

ZODP. PROJ.:	VYPRACOVAL:	KRESLIL:	 Poľna č. 102 974 05 Banská Bystrica	
Ing. Belic	Ing. Belic	Ing. Belic		
INVESTOR:			Lesy SR, š.p. OZ Horehronie Čierny Balog	
AKCIA:			Vodná nádrž Vydrovská dolina	
KÚ:			Čierny Balog	
OBSAH:			Bezpečnostný prepad Situácia	
			Projekt stavby	
			Zák.č.04/2025	Mierka : 1:500
			Dátum : 07/2025	Počet A4: 2
			Číslo prílohy : D1.2.2	Číslo kópie :