


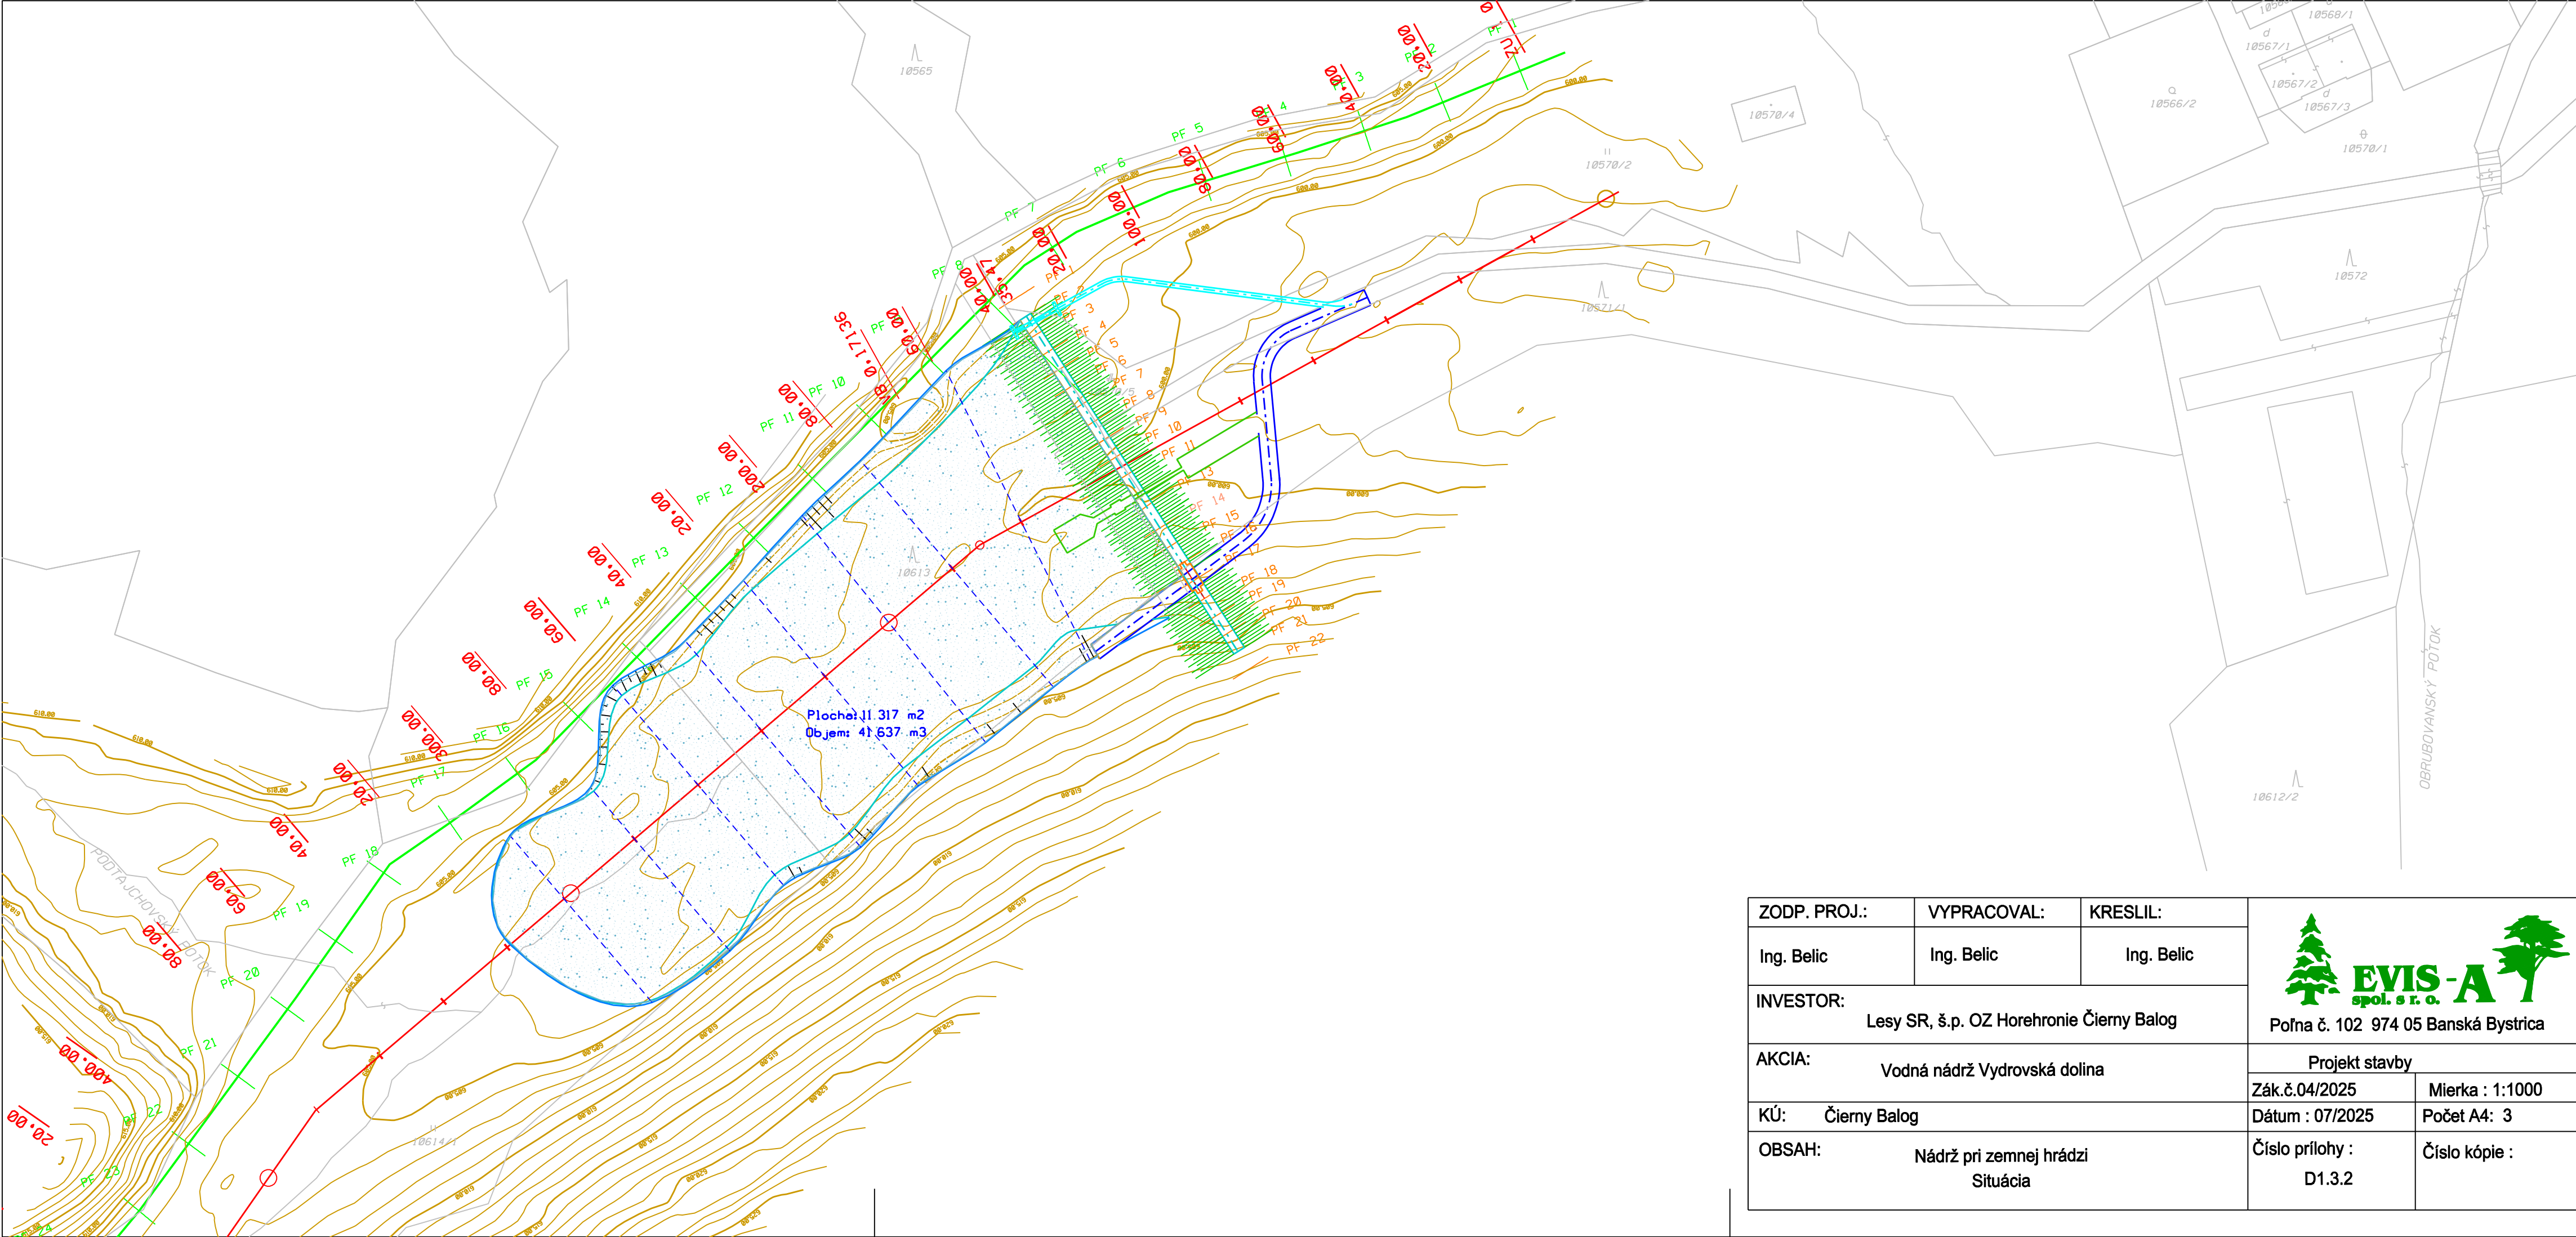

ZODP. PROJ.:	VYPRACOVAL:	KRESLIL:	Poľna č. 102 974 05 Banská Bystrica	
Ing. Belic	Ing. Belic	Ing. Belic		
INVESTOR:			Lesy SR, š.p. OZ Horehronie Čierny Balog	
AKCIA:			Vodná nádrž Vydrovská dolina	
KÚ:			Čierny Balog	
OBSAH:			Nádrž pri zemnej hrádzi Situácia	
			Projekt stavby	
			Zák.č.04/2025	Mierka : 1:1000
			Dátum : 07/2025	Počet A4: 3
			Číslo prílohy : D1.3.2	Číslo kópie :