


DRUH ÚZEMIA :	VODNÝ TOK
KATASTRÁLNE ÚZEMIE:	ČIERNY BALOG
OKRES :	BREZNŮ
BANSKOBYSTRICKÝ :	BANSKOBYSTRICKÝ :

POZDĽŽNY PROFIL

KM 0.000 - 0.390
M 1:500/500 KM

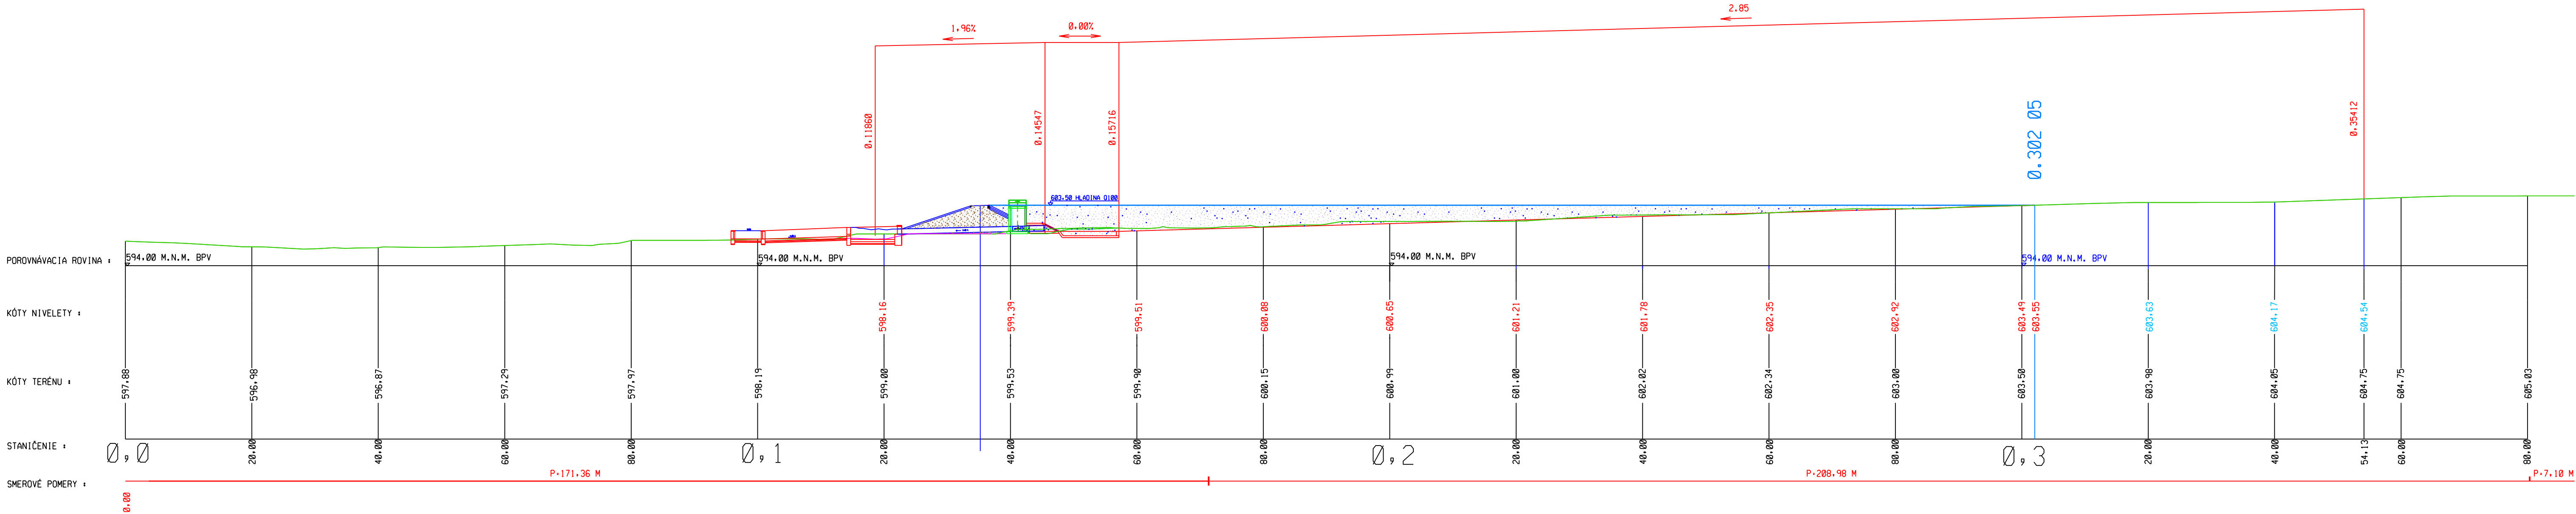

ZODP. PROJ.:	VYPRACOVAL:	KRESLIL:	 Poľna č. 102 974 05 Banská Bystrica	
Ing. Belic	Ing. Belic	Ing. Belic		
INVESTOR: Lesy SR, š.p. OZ Horehronie Čierny Balog			Projekt stavby	
AKCIA: Vodná nádrž Vydrovská dolina			Zák.č.04/2025	Mierka : 1:500
KÚ: Čierny Balog			Dátum : 07/2025	Počet A4: 5
OBSAH: Nádrž pri zemnej hrádzi Pozdĺžny profil nádrže			Číslo prílohy : D1.3.3	Číslo kópie :