


Množstvá sú vypočítané s ohľadom na polovičnú hodnotu profilu v km 0,140 00

Výkop pre nádrž :	76,98 m ³ + 38,49 m ³ = 115,47 m ³
Spevnenie dna ílovitou zeminou :	12,66 m ³ + 6,33 m ³ = 18,99 m ³
Výkop pre konštrukčné vrstvy :	3,66 m ³ + 1,83 m ³ = 5,49 m ³
Svahovanie ľavá strana :	7,97 m + 3,99 m = 11,96 m
Rovnanina ľavá strana:	7,97 m + 3,99 m = 11,96 m
Úprava pláne spolu :	63,28 m + 31,64 m = 94,92 m

PF 7 KM 0,140 00

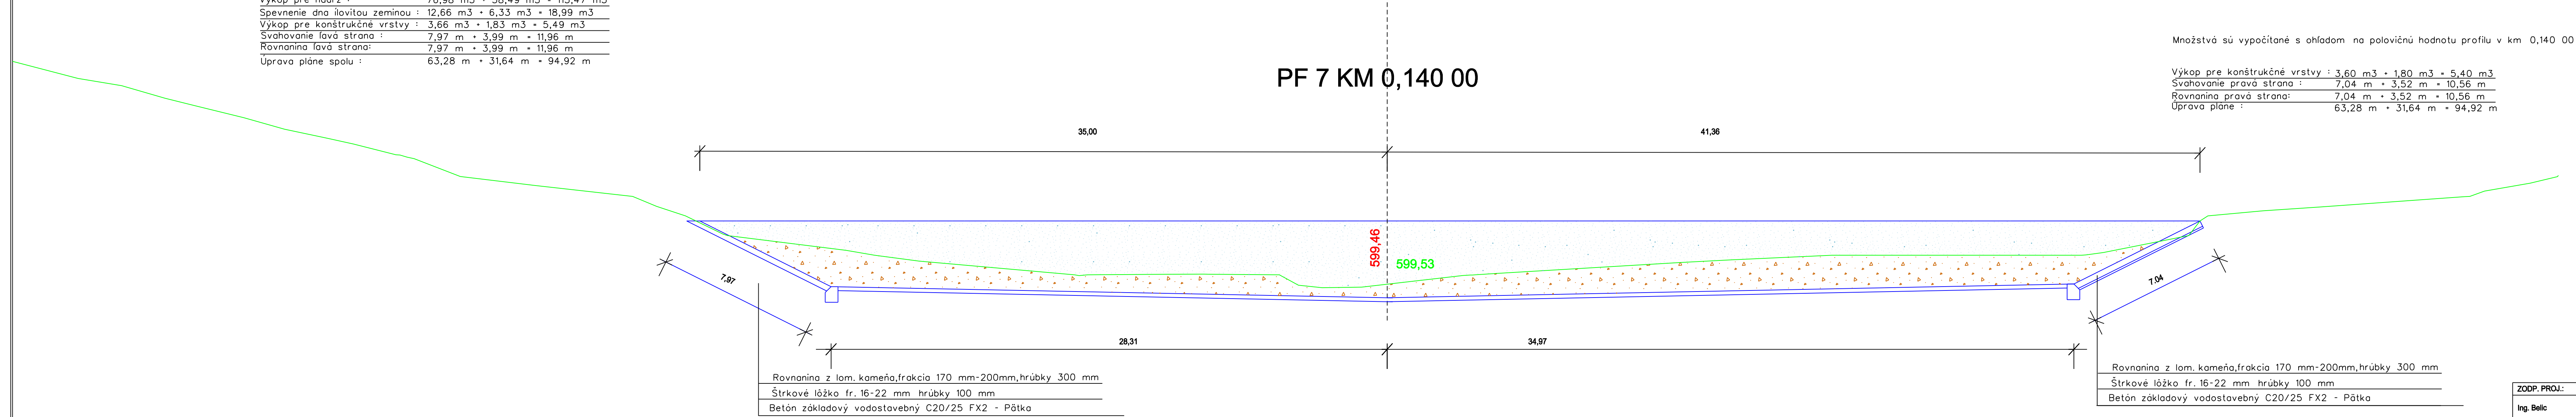

Množstvá sú vypočítané s ohľadom na polovičnú hodnotu profilu v km 0,140 00

Výkop pre konštrukčné vrstvy :	3,60 m ³ + 1,80 m ³ = 5,40 m ³
Svahovanie pravá strana :	7,04 m + 3,52 m = 10,56 m
Rovnanina pravá strana:	7,04 m + 3,52 m = 10,56 m
Úprava pláne :	63,28 m + 31,64 m = 94,92 m

Rovnanina z lom. kameňa,frakcia 170 mm-200mm,hrúbky 300 mm
Štrkové lôžko fr. 16-22 mm hrúbky 100 mm
Betón základový vodostavebný C20/25 FX2 - Pätka

Rovnanina z lom. kameňa,frakcia 170 mm-200mm,hrúbky 300 mm
Štrkové lôžko fr. 16-22 mm hrúbky 100 mm
Betón základový vodostavebný C20/25 FX2 - Pätka

ZODP. PROJ.:	VYPRACOVAL:	KRESLIL:		
Ing. Belic	Ing. Belic	Ing. Belic		
INVESTOR:			Poňa č. 102 974 05 Banská Bystrica	
Lesy SR, š.p. OZ Horehronie Čierny Balog				
AKCIA:			Projekt stavby	
Vodná nádrž Vydrovská dolina			Zák. 5.04/2025	Mierka : 1:100
KÚ:			Dátum : 07/2025	Počet A4: 7
OBSAH:			Číslo prílohy :	Číslo kópie :
Nádrž pri zemnej hrádzi			D1.3.5	
Priečny profil nádrže - PF 7 KM 0,140 00				