


PF 9 KM 0,180 00

Výkop pre nádrž :	64,90 m ³
Úprava pláne spolu :	17,42 m ³
Výkop pre konštrukčné vrstvy :	3,35 m ³
Svahovanie ľavá strana :	7,59 m
Rovnanina ľavá strana:	7,59 m
Úprava pláne spolu :	58,05 m

Výkop pre konštrukčné vrstvy :	3,42 m ³
Svahovanie pravá strana :	7,57 m
Rovnanina pravá strana:	7,57 m

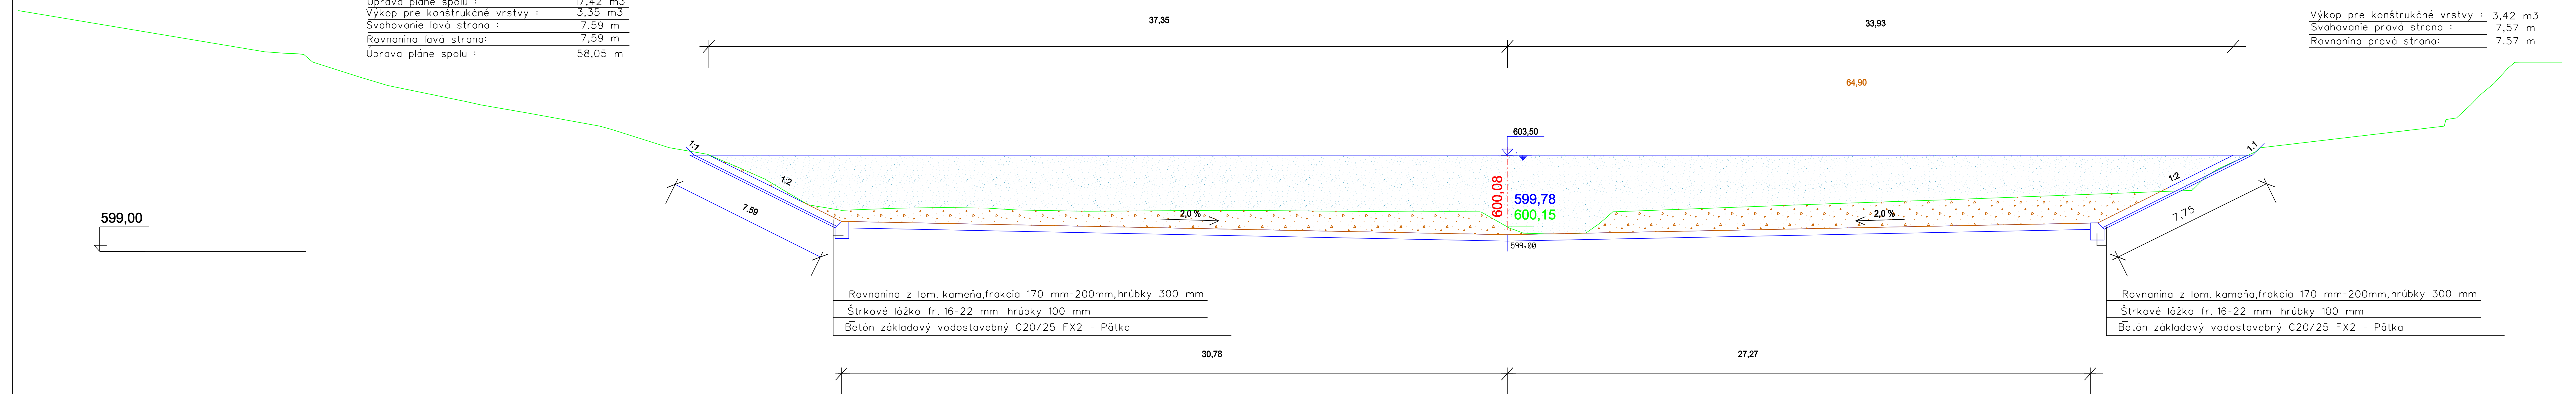

ZODP. PROJ.:	VYPRACOVAL:	KRESLIL:	 Poľna č. 102 974 05 Banská Bystrica	
Ing. Belic	Ing. Belic	Ing. Belic		
INVESTOR:			Lesy SR, š.p. OZ Horehronie Čierny Balog	
AKCIA:			Projekt stavby	
KÚ:			Zák.č.04/2025	Mierka : 1:100
OBSAH:			Dátum : 07/2025	Počet A4: 7
Nádrž pri zemnej hrádzi			Číslo prílohy :	Číslo kópie :
Priečny profil nádrže PF 9 - KM 0,180 00			D1.3.7	