


PF 10 KM 0,200 00

Výkop pre nádrž :	55.54 m3
Spevnenie dna ílovitou zeminou :	17.10 m3
Výkop pre konštrukčné vrstvy :	2.88 m3
Svahovanie ľavá strana :	6.40 m
Rovnanina ľavá strana:	6.40 m
Úprava pláne spolu :	57.00 m

Výkop pre konštrukčné vrstvy :	2.90 m3
Svahovanie pravá strana :	6.47 m
Rovnanina pravá strana:	6.47 m

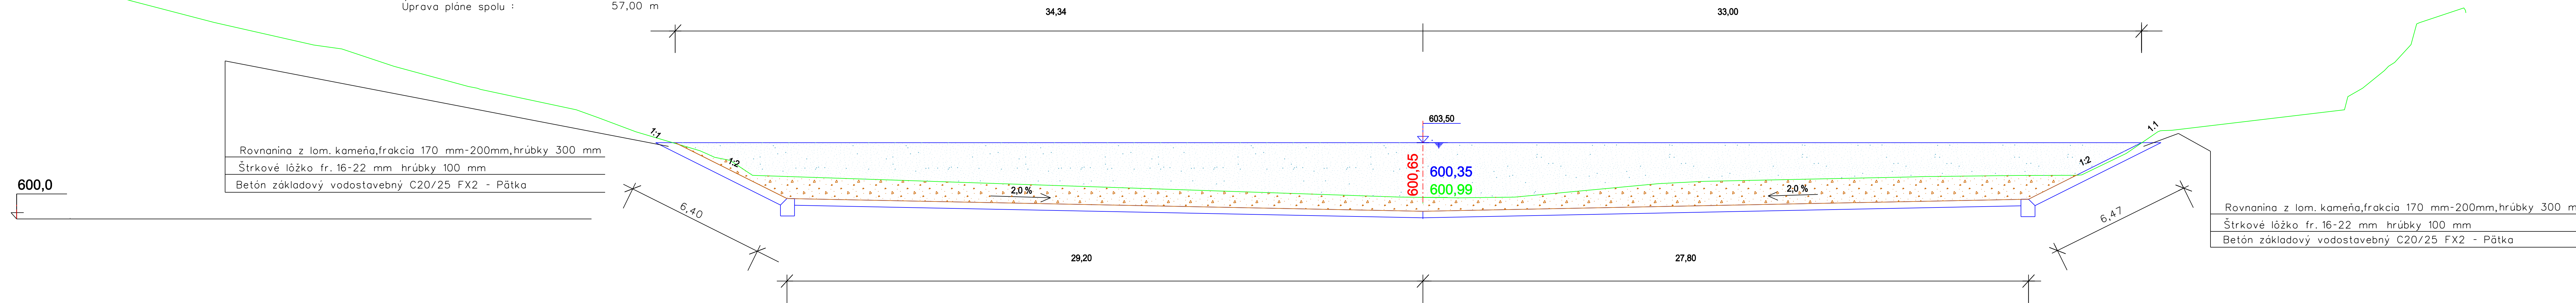

ZODP. PROJ.:	VYPRACOVAL:	KRESLIL:	 Poľná č. 102 974 05 Banská Bystrica	
Ing. Belic	Ing. Belic	Ing. Belic		
INVESTOR: Lesy SR, š.p. OZ Horehronie Čierny Balog			Projekt stavby	
AKCIA: Vodná nádrž Vydrovská dolina			Zák.č.04/2025	Mierka : 1:100
KÚ: Čierny Balog			Dátum : 07/2025	Počet A4: 7
OBSAH: Nádrž pri zemnej hrádzi Pričný profil nádrže PF 10 - KM 0,200 00			Číslo prílohy : D1.3.8	Číslo kópie :