


PF 11 KM 0,220 00

Výkop pre nádrž :	34,52	m3
Spevnenie dna ilovitou zeminou :	3,02	m3
Výkop pre konštrukčné vrstvy :	6,10	m2
Svahovanie ľavá strana :	7,36	m
Rovnanina ľavá strana:	7,36	m
Úprava pláne spolu :	56,07	m

Výkop pre konštrukčné vrstvy :	3,04 m3
Svahovanie pravá strana :	7,36 m
Rovnanina pravá strana:	7,36 m

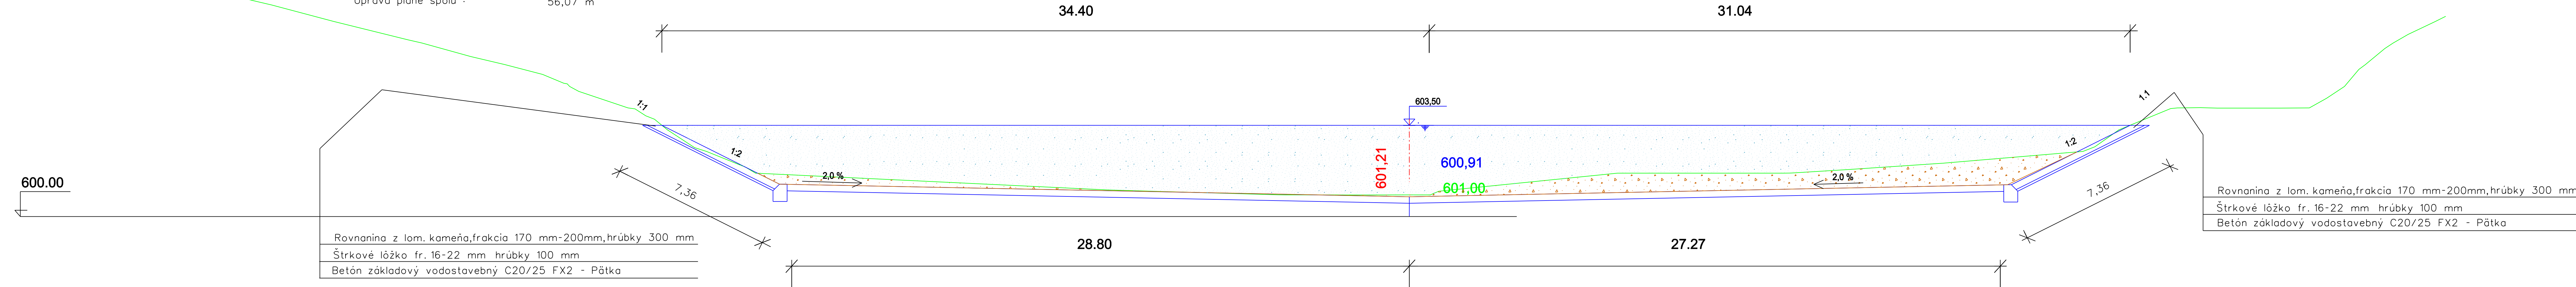

Úprava pláne spolu :
Spevnenie dna ílovitou zeminou :

ZODP. PROJ.:	VYPRACOVAL:	KRESLIL:		
Ing. Belic	Ing. Belic	Ing. Belic		
INVESTOR: Lesy SR, š.p. OZ Horehronie Čierny Balog				
AKCIA: Vodná nádrž Vydrovská dolina			Projekt stavby	
KÚ: Čierny Balog			Zák.č.04/2025	Mierka : 1:100
OBSAH: Nádrž pri zemnej hrádzi Priečny profil nádrže PF 11 - KM 0,220 00			Číslo prílohy : D13.9	Číslo kópie :