


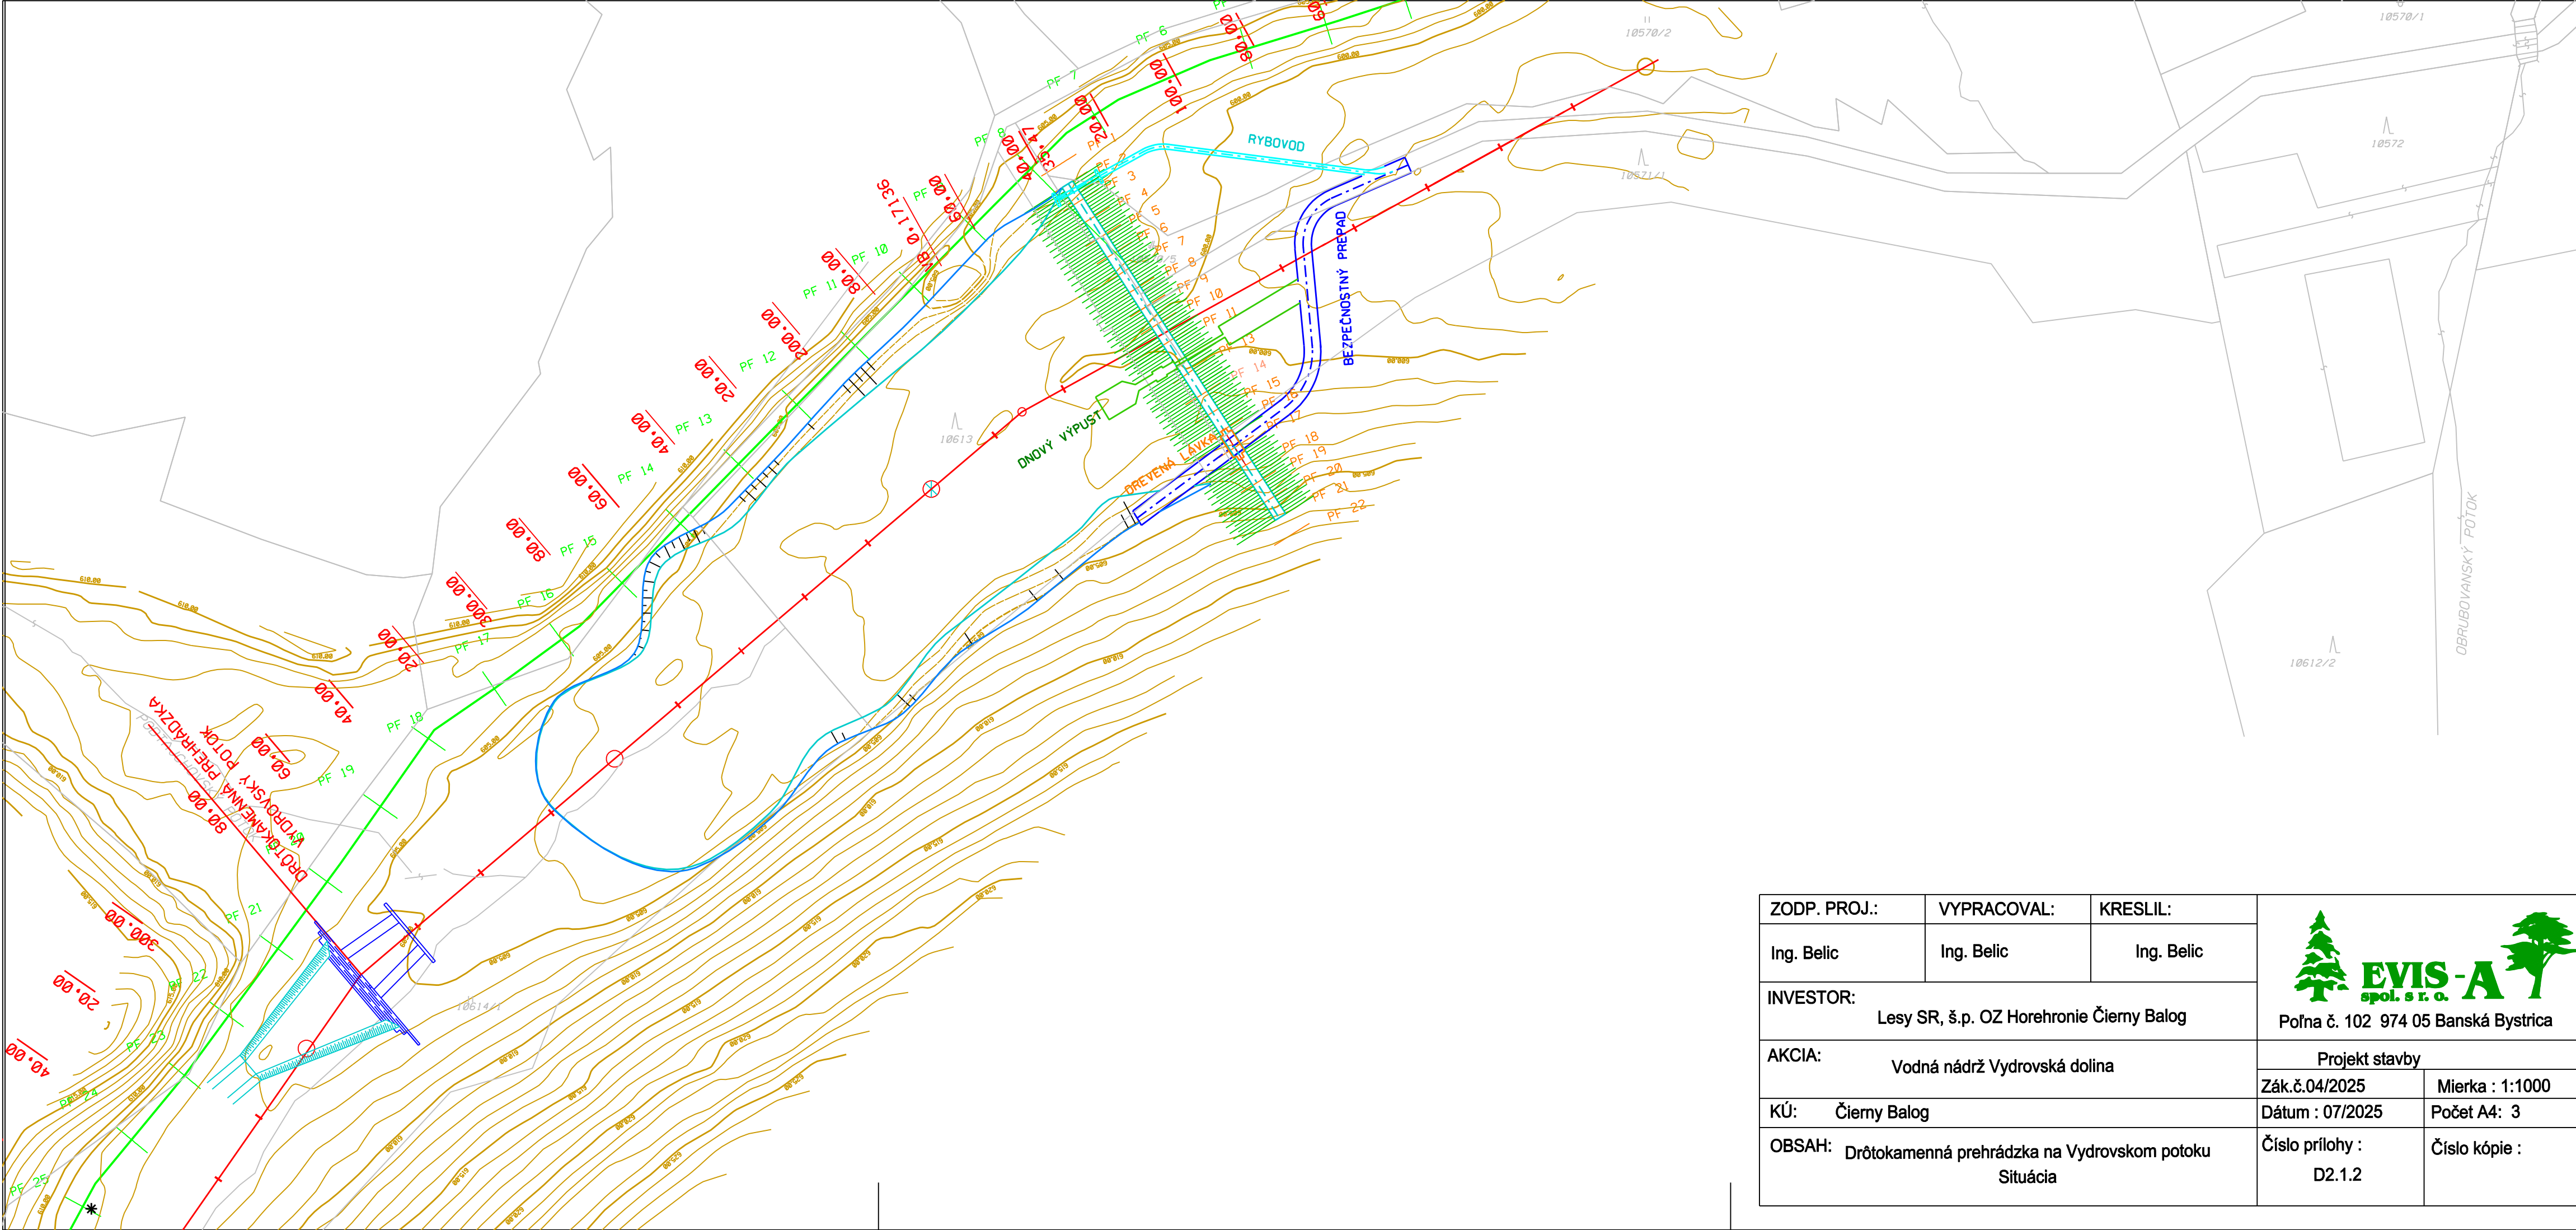

ZODP. PROJ.:	VYPRACOVAL:	KRESLIL:	 Poľňa č. 102 974 05 Banská Bystrica	
Ing. Belic	Ing. Belic	Ing. Belic		
INVESTOR:			Lesy SR, š.p. OZ Horehronie Čierny Balog	
AKCIA:			Vodná nádrž Vydrovská dolina	
KÚ: Čierny Balog			Zák.č.04/2025	Mierka : 1:1000
OBSAH: Drôtokamenná prehrádzka na Vydrovskom potoku Situácia			Číslo prílohy : D2.1.2	Číslo kópie :