


ČELNÝ POHLED NA DRÔTOKAMENNÚ PREHRÁDZKU

PR : 19 KM 0,380 00

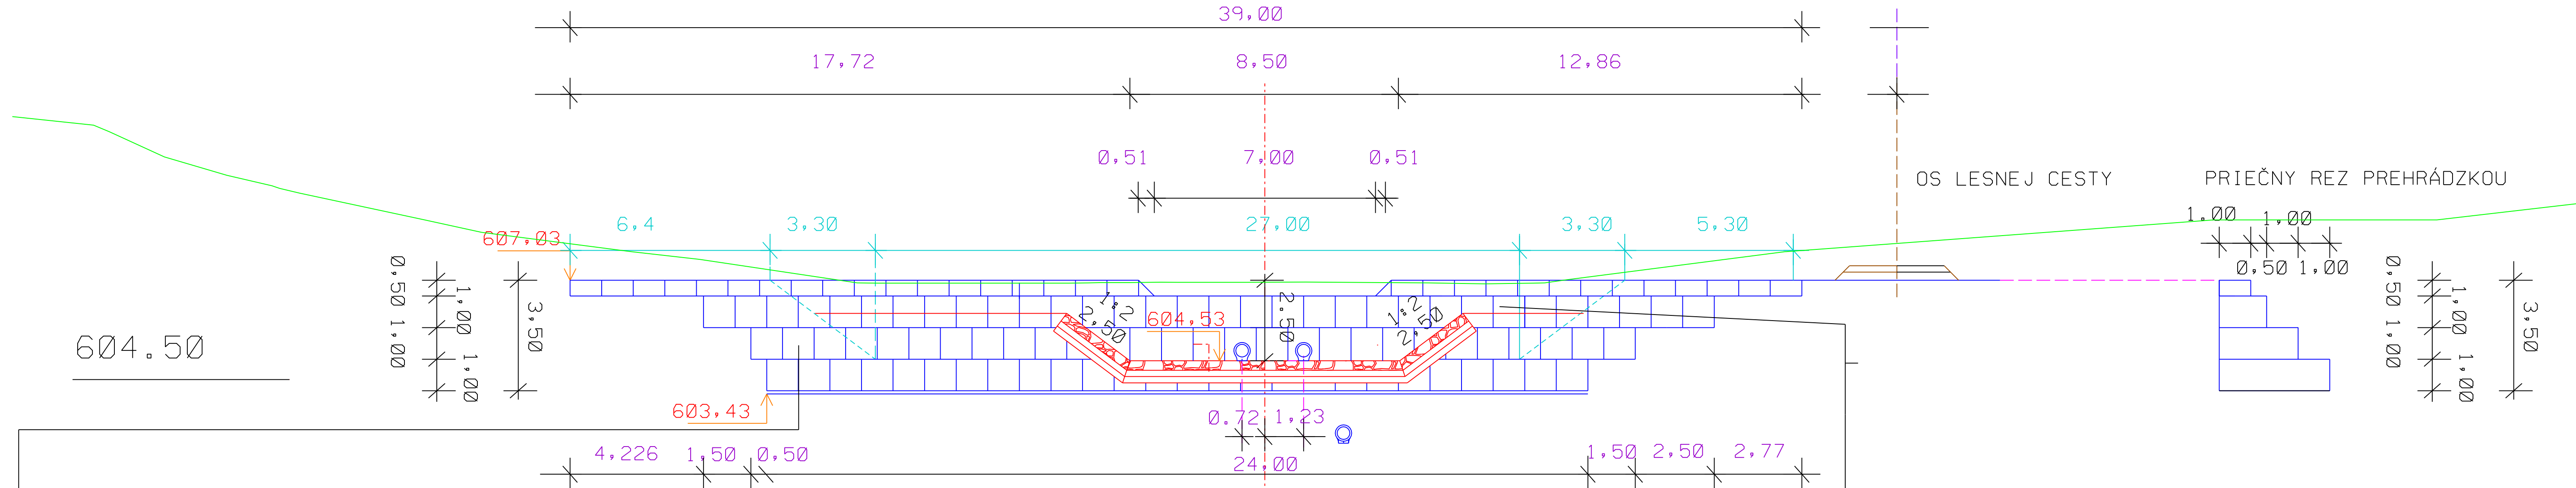


MURIVO Z LOM. KAMEŇA NA SUCHO
S UROVNAMÍM DO DRÔTENÝCH KOŠOV
ŠTRKOVÉ LÔŽKO FR. 06-22 MM HR. 200 MM

DLAŽBA Z LOM. KAMENÁ HR. 300 MM KLADENÁ DO MALTY MC 10
PODKLADNÝ BETÓN - C16/20 CX2 HR.200 MM
ŠTRKOVÉ LŮŽKO FR. Ø6-22 MM HR. 200 MM

MIGRAČNÝ PRVOK

RÚRA ŽEZEZOBETÓNOVÁ S PÄTKOU DN 400 L1000

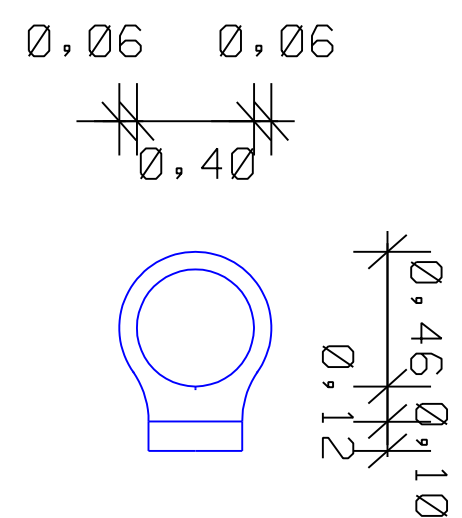

ZODP. PROJ.:	VYPRACOVAL:	KRESLIL:	
Ing. Belic	Ing. Belic	Ing. Belic	
INVESTOR: Lesy SR, š.p. OZ Horehronie Čierny Balog			
AKCIA: Vodná nádrž Vydrovská dolina			
KÚ:	Čierny Balog	Projekt stavby	
		Zák.č.04/2025	Mierka : 1:100
OBSAH: Drôtokamená prehrádzka na Vydrovskom potoku Čelný pohľad na drôtokamenú prehrádzku		Dátum : 07/2025	Počet A4: 5
		Číslo prílohy : D2.1.4	Číslo kópie :