


PÔDORYS DRÔTOKAMENNEJ PREHRÁDZKY

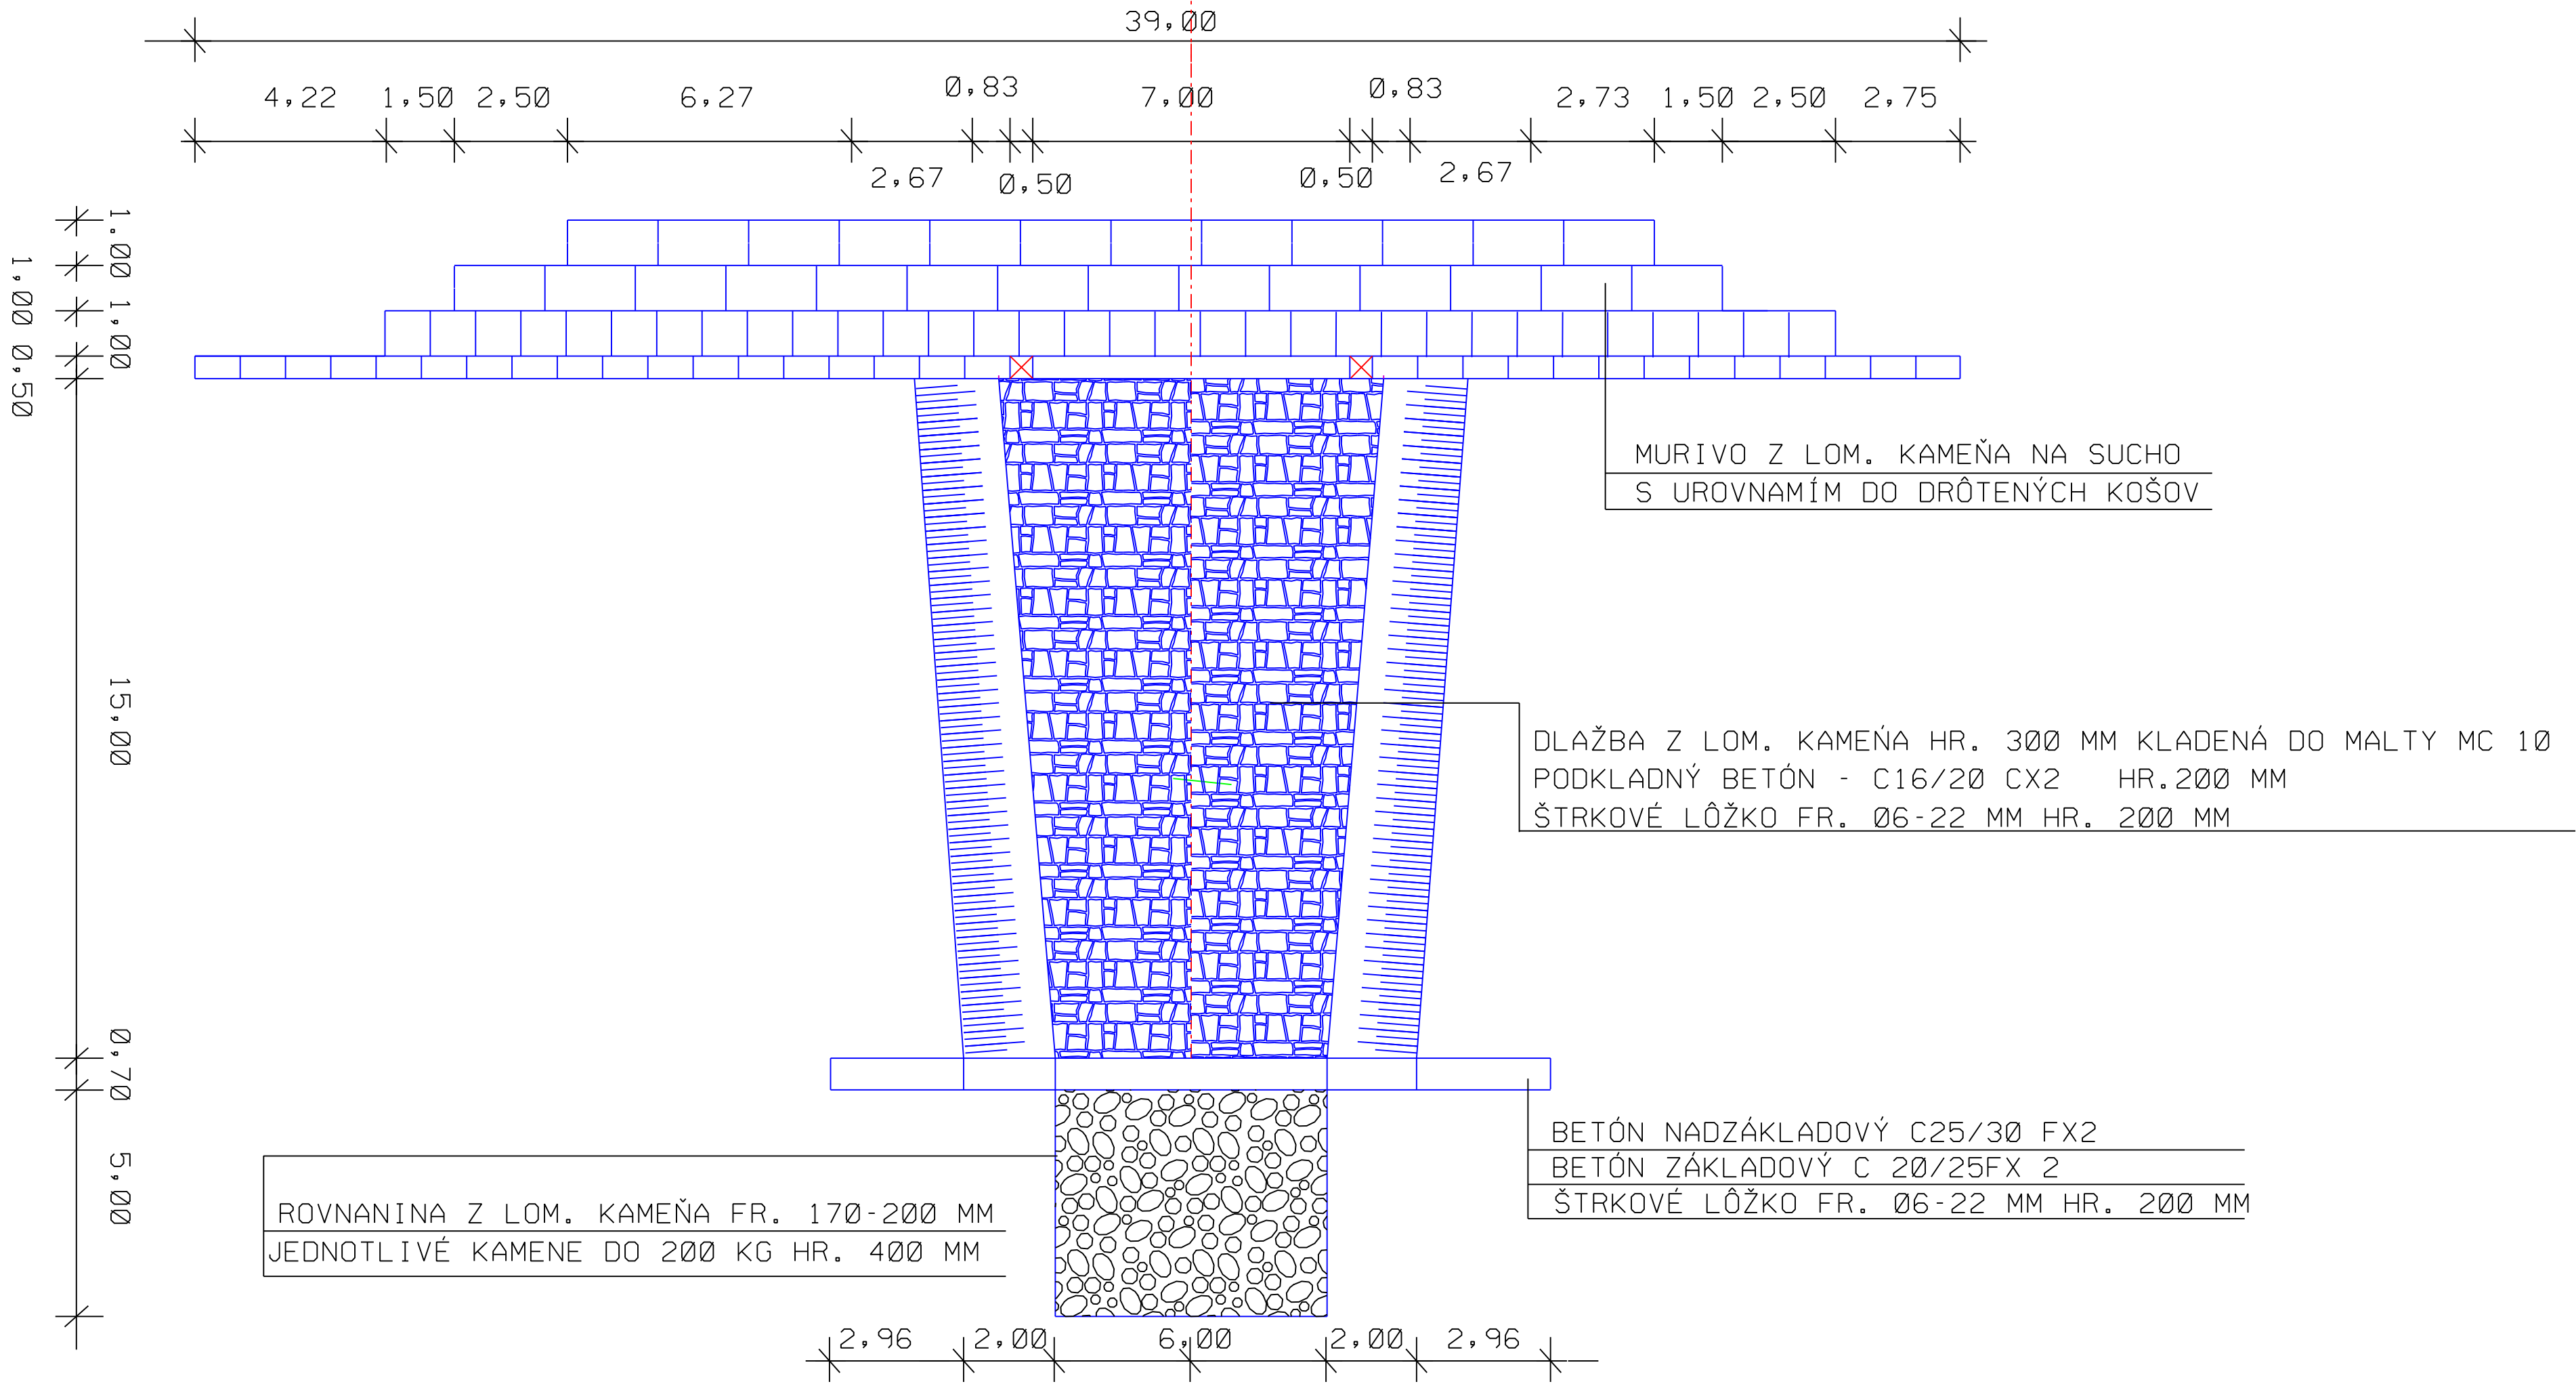

ZODP. PROJ.:	VYPRACOVAL:	KRESLIL:	 Poľna č. 102 974 05 Banská Bystrica	
Ing. Belic	Ing. Belic	Ing. Belic		
INVESTOR:			Lesy SR, š.p. OZ Horehronie Čierny Balog	
AKCIA:			Vodná nádrž Vydrovská dolina	
KÚ:			Čierny Balog	
OBSAH:			Drôtokamenná prehrádzka na Vydrovskom potoku Pôdorys prehrádzky	
			Projekt stavby	
			Zák.č.04/2025	Mierka : 1:100
			Dátum : 07/2025	Počet A4: 4
			Číslo prílohy : D2.1.5	Číslo kópie :