


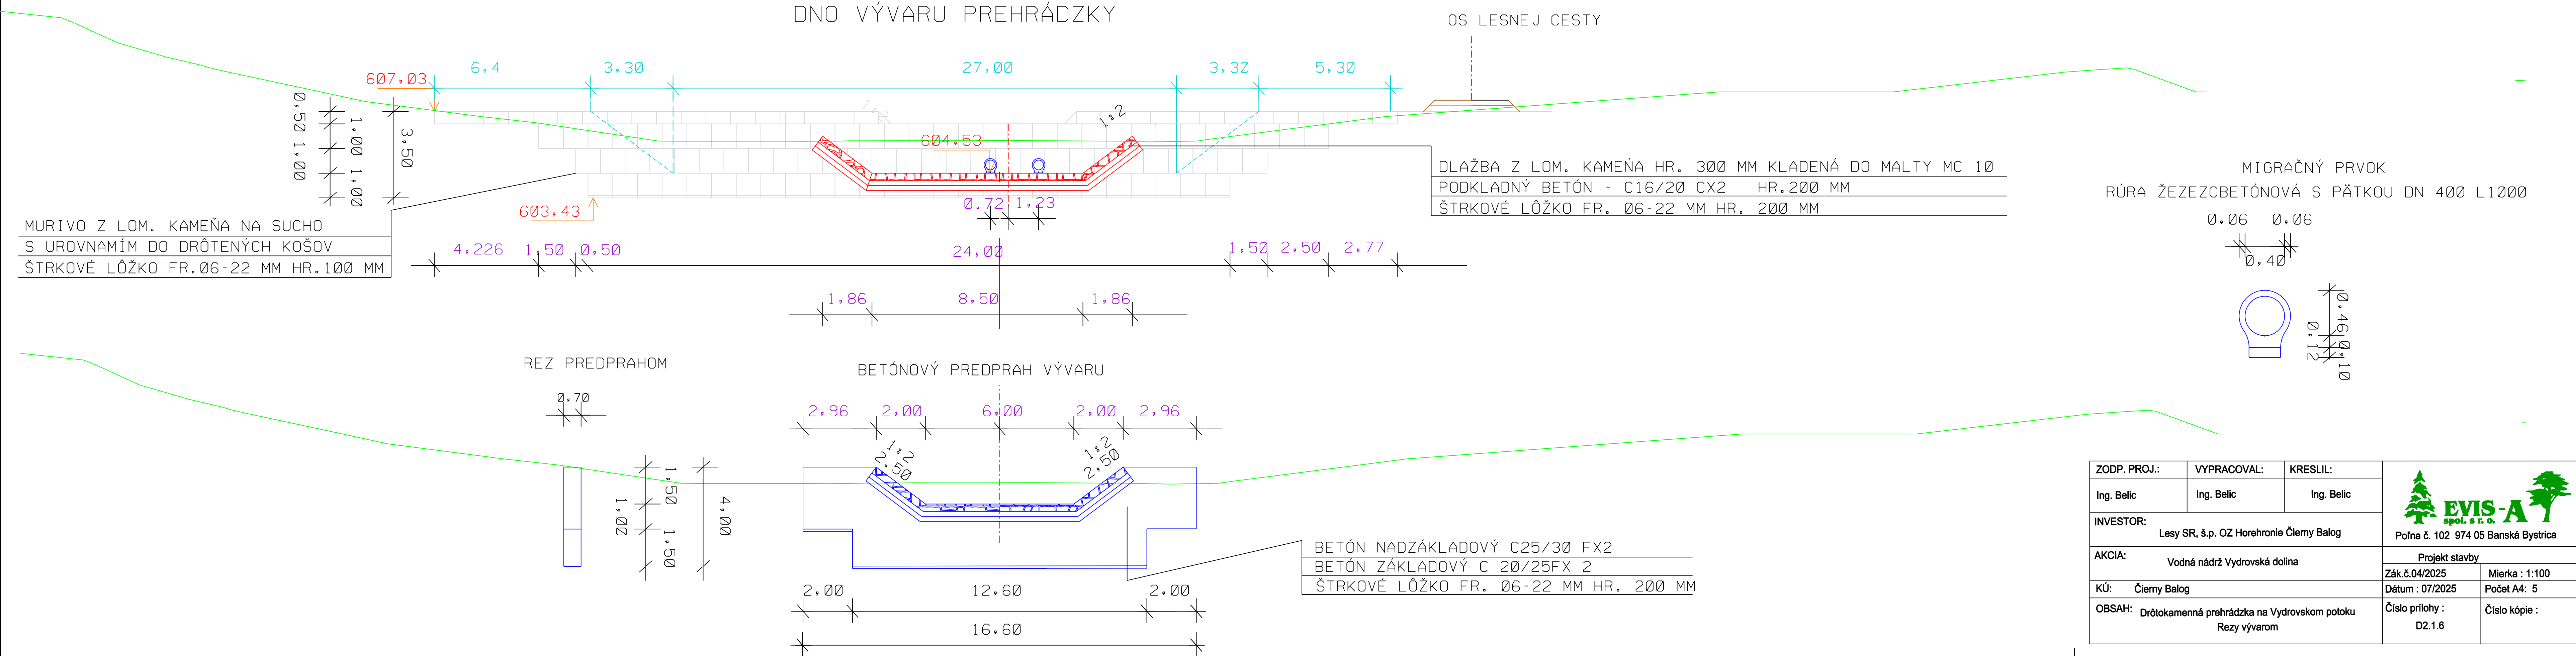

ZODP. PROJ.:	VYPRACOVAL:	KRESLIL:	 Poľna č. 102 974 05 Banská Bystrica	
Ing. Belic	Ing. Belic	Ing. Belic		
INVESTOR: Lesy SR, š.p. OZ Horehronie Čierny Balog			Projekt stavby	
AKCIA: Vodná nádrž Vydrovská dolina			Zák.č.04/2025	Mierka : 1:100
KÚ: Čierny Balog			Dátum : 07/2025	Počet A4: 5
OBSAH: Drôtokamenná prehrádzka na Vydrovskom potoku Rezy vývarom			Číslo prílohy : D2.1.6	Číslo kópie :