


Mapa č. 3: Celková situácia stavby

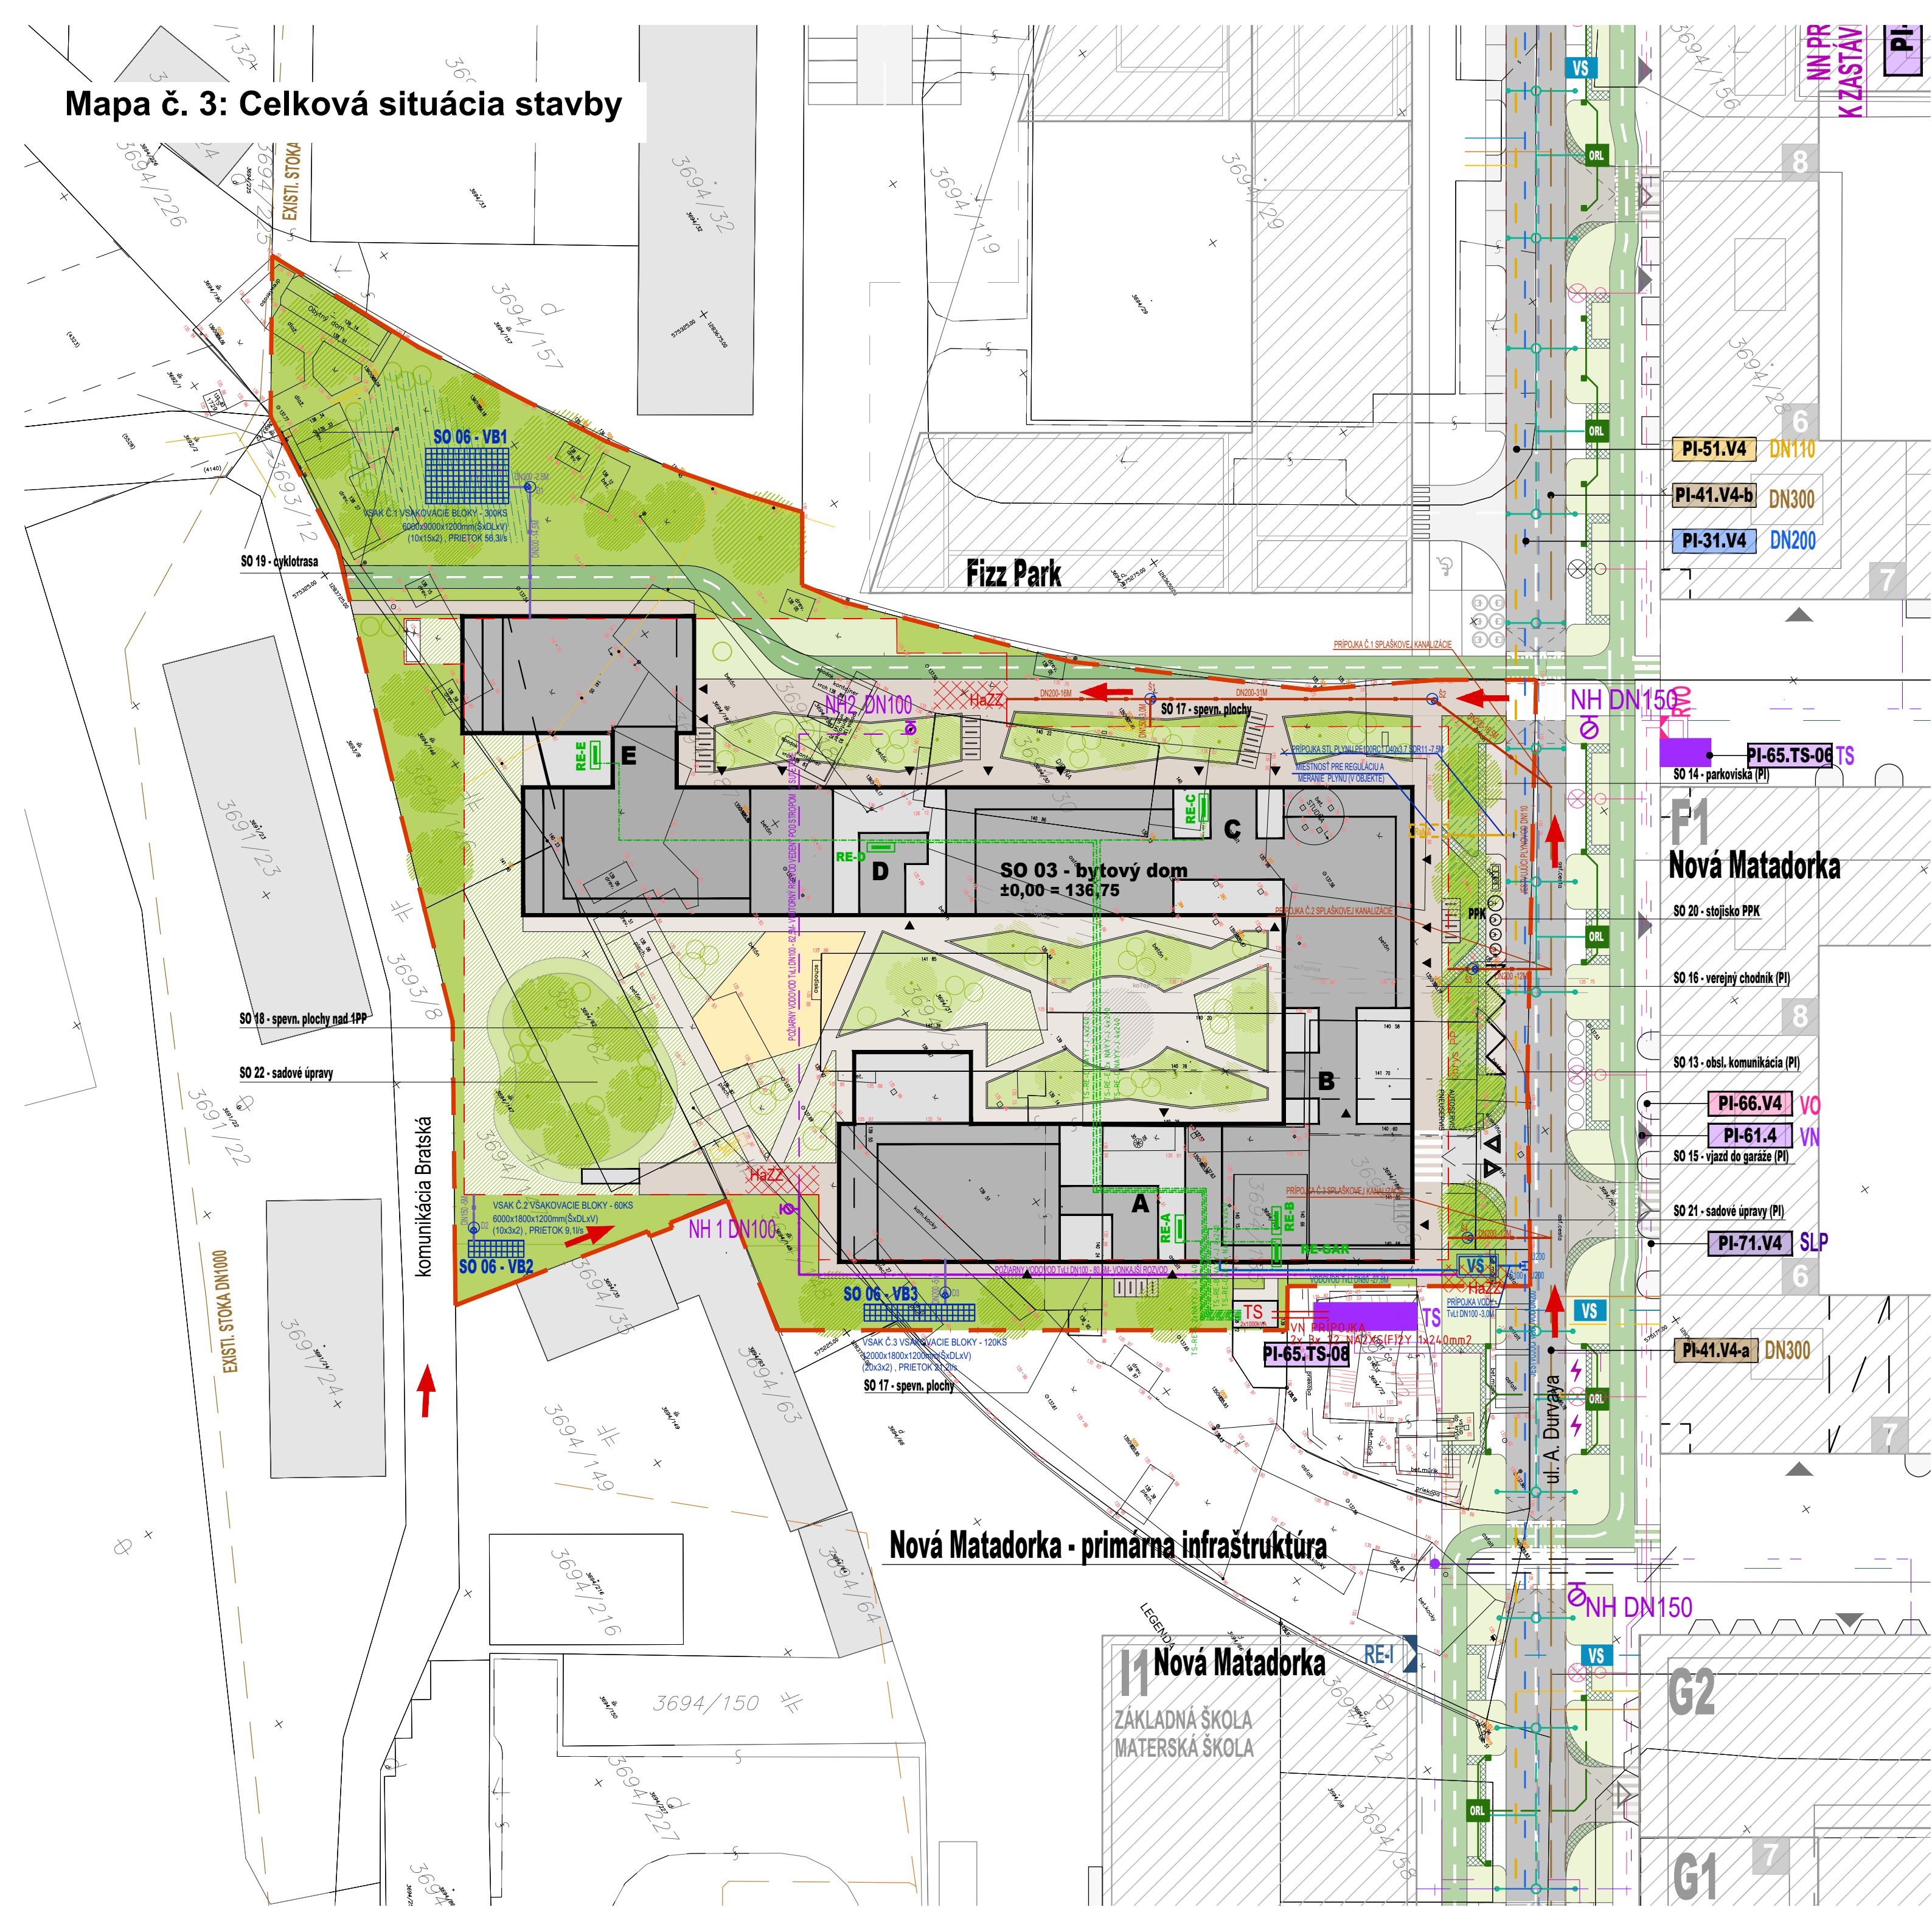

LEGENDA

- HRANICA POZEMKU
- NAVHROVANÝ OBJEKT
- OBRYŠ PODZEMNÉHO PODLAŽIA
- VSTUP DO NAVHROVANÉHO OBJEKTU
- VÝJAZD / VÝJAZD Z GARÁŽE
- POLOPODZEMNÉ KONTAJNERY NA ODPAD
- PRIESTOR PRE KRÁTKODOBÉ ZASTAVENIE, ZÁSOBOVANIE
- NAVHROVANÉ PLOCHY ZELENÉ NA POZEMKU
- PLOCHY ZELENÉ NA RASTLÍM TERÉNE
- PLOCHY ZELENÉ NAD KONŠTRUKCIU
- PODZEMNÉHO PODLAŽIA, SUBSTRÁT NAD 2,0m
- PLOCHY ZELENÉ NAD KONŠTRUKCIU
- PODZEMNÉHO PODLAŽIA, SUBSTRÁT NAD 1,0m
- PLOCHY ZELENÉ NAD KONŠTRUKCIU
- PODZEMNÉHO PODLAŽIA, SUBSTRÁT NAD 0,5m
- NAVHROVANÉ SPEVNENÉ PLOCHY NA POZEMKU
- CHODNÍKY V ULIČNOM PRIESTORE
- CHODNÍKY VNÚTROAREÁLOVÉ
- CYKLOTRASY
- PLOCHY ZATŔAVŇOVACEJ DLAŽBY
- DETSKÉ IHRISKO - POVRCHY TLMIACE PÁD
- EXISTUJÚCA OKOLITÁ ZÁSTAVBA
- PRIPRÁVOVANÁ ZÁSTAVBA
- (Projekt Nová Matadorka, Fizz Park)
- PRIPRÁVOVANÁ PRIMÁRNA INFRAŠTRUKTÚRA
- (projekt Nová Matadorka)

PRÍJAZD TECHNIKY HaZZ

MIESTO PRISTAVENIA TECHNIKY HaZZ

(vzdialenosť do 30m od vstupu do objektu)

PRÍJAZD TECHNIKY HaZZ

MIESTO PRISTAVENIA TECHNIKY HaZZ

(vzdialenosť do 30m od vstupu do objektu)

LEGENDA INŽINIERSKÝCH SIETÍ

- prípravovavné IS - primárna infraštruktúra
- Nová Matadorka, vetva 4
- VEREJNÁ KANALIZÁCIA DN300
- VEREJNÝ VODOVOD DN200
- VEREJNÝ PLYNOVOD STL DN100
- KÁBLE VN - PODZEMNÉ VEDENIE
- KÁBLE VO - PODZEMNÉ VEDENIE
- DÁTOVÉ KÁBLE - PODZEMNÉ VEDENIE
- KÁBLE NN - PODZEMNÉ VEDENIE
- TRAFOSTANICA
- STÚP VEREJNÉHO OSVETLENIA
- NADZEMNÝ POŽIARNY HYDRANT DN150
- navrhované IS
- PRÍPOJKA VEREJNÉHO VODOVODU TvL DN100
- VODOMERNÁ ŠACHTA
- PRÍPOJKA SPLAŠKOVEJ KANALIZÁCIE DN200 - 3x
- ŠACHTA SPLAŠKOVEJ KANALIZÁCIE
- POŽIARNY VODOVOD DN100
- NADZEMNÝ POŽIARNY HYDRANT DN100 (2x)
- DAŽDOVÁ KANALIZÁCIA
- ŠACHTA DAŽDOVEJ KANALIZÁCIE
- VSÁKOVACIE ZARIADENIE
- PRÍPOJKA STL PLYNU PE100Rc1 D40x3,7
- MIESTNOSŤ PRE REGULÁCIU A MERANIE PLYNU (V OBJEKTE)
- TRAFOSTANICA 2x1000kVA
- PRÍPOJKA VN 2x 3x 22-NA2XS(F)2Y 1x240mm2
- PRÍPOJKA NN, NN rozvody
- legenda PBS
- PRÍJAZD TECHNIKY HaZZ
- MIESTO PRISTAVENIA TECHNIKY HaZZ
- (vzdialenosť do 30m od vstupu do objektu)

±0,000=136,75 m.n.m. Bpv

NÁZOV PROJEKTU				Bytový komplex Green Yards Bratislava Petržalka		collégium	
STAVEBNÍK		Imbrolia Investments, s.r.o. Záhradnícka 72, 821 08 Bratislava		MIESTO STAVBY ulica Antona Duryjava Bratislava, Petržalka Bratislava V		PEČIATKA A PODPIS	
				OKRES / OBEC KAT.ÚZEMIE Petržalka			
AUTORI Ing. arch. Peter Brezina Ing. arch. Matej Gman Ing. arch. Katarína Lupták Ing. arch. Peter Suchánsky		GENERALNÝ PROJEKTANT Architektonická dielňa COLLEGIUM, s.r.o. Mierová 161 821 05 Bratislava, SR +421 905 328 409 www.ad-collegium.sk adcollegium@adcollegium.sk HIP Ing. arch.Peter Suchánsky		ZODPOVEDNÝ PROJEKTANT ČASŤI Architektonická dielňa COLLEGIUM, s.r.o. Ing. arch.Peter Suchánsky PROJEKTOVÝ TÍM Ing. arch. Peter Brezina Ing. arch. Katarína Lupták Ing. arch. Matej Gman Ing. Michal Benka Ing. arch. Diana Popluhárová			
STUPEŇ DOKUMENTÁCIE		STAVEBNÝ ZÁMER		OZN.STUPEŇ PD		SZP	
ČASŤ PROJEKTU		C - SITUAČNÉ VÝKRESY		PROFESIA		ASR	
				STAVEBNÝ OBJEKT			
NÁZOV VÝKRESU		KOORDINAČNÁ SITUÁCIA		REVÍZIA			
ČÍSLO VÝKRESU		xxx SZP 01 1120 C00 SIT 002		SADA			
ARCH.ČÍSLO		ZÁKAZKA ČÍSLO		FORMÁT		MIERKA	
_ARCH_2026		xxxx-PS		x A4		1 : 500	
						DÁTUM 01/2026	