


Rezy 1

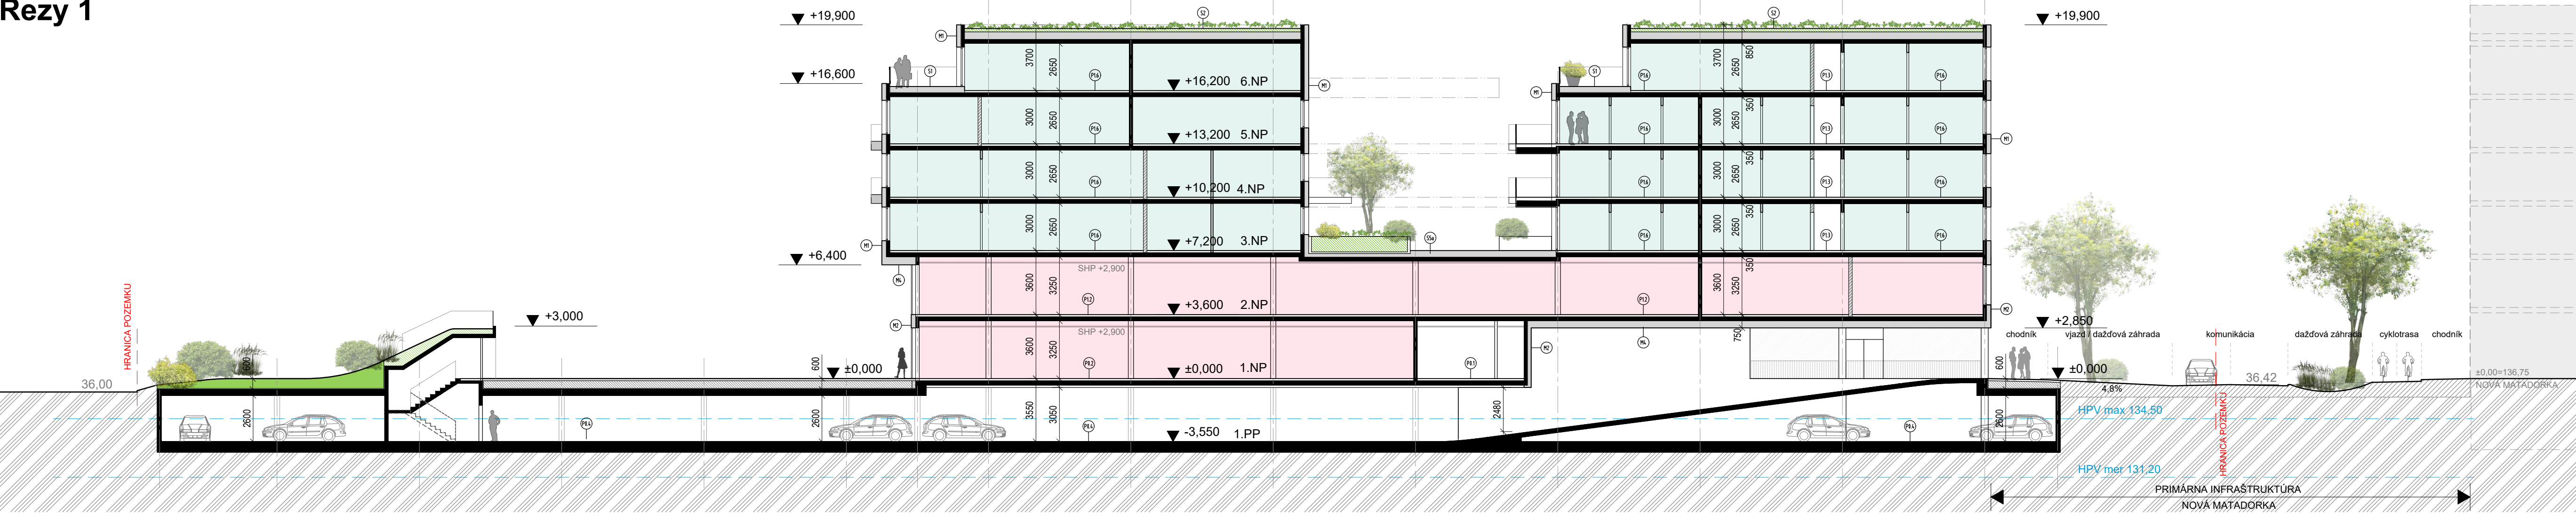

rez A-A




rezopohľad B-B



rezopohľad C-C

- LEGENDA**
- OBČIANSKA VYBAVENOSŤ - PRIESTORY NA PRENÁJOM OBČIANSK. SLUŽBY
 - OBČIANSKA VYBAVENOSŤ - ATÉLIERY, KANCELARIE
 - BYTY
 - SPOLOČNÉ PRIESTORY - BYTOVÝ DOM
 - SUBSTRÁT NAD KONŠTRUKCIAMI PODZEMNÉHO POOLU
 - SUBSTRÁT VEGETAČNÝCH STRECH
 - SKLADBA SPEVNENEJ PLOCHY NAD KONŠTRUKCIOU 1.PP
 - POVODNÝ TERÉN
 - UPRAVENÝ TERÉN
 - NOŠNÉ ŽELEZOBETÓNOVÉ KONŠTRUKCIE
 - AKUSTICKÉ MUROVANE DELICE KONŠTRUKCIE H=200-250mm
 - SKLADBA FASÁDNEHO SYSTÉMU
 - KONŠTRUKCIA ZÁKLADNÝCH STEN: H=10-220mm, fasáda omietka / TEPELNÁ ISOLÁCIA V KONŠTRUKCII STRECHY
- LEGENDA MATERIÁLOV**
- FASÁDNA OMIETKA VÁPENNO-CEMENTOVÁ, HR. ŽRNA 1MM
 - FASÁDNA HRUBOZRNITÁ OMIETKA VÁPENNO-CEMENTOVÁ, HR. ŽRNA 2-3MM
 - TEHLÝ OBLAD. KLADENÝ POOL POKLADU
 - BETÓNOVÝ POVRCH
 - ZAKLENÉ STENY A OKNA

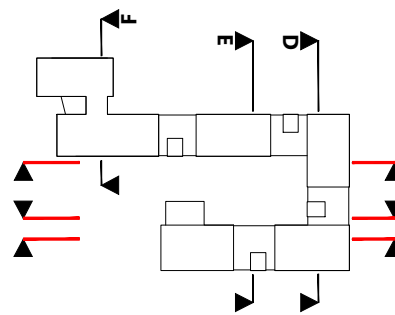

±0,000=136,75 m.n.m. BpV

NÁZOV PROJEKTU					Bytový komplex Green Yards Bratislava Petržalka		collégium	
STAVEBNÍK	Imbrolia Investments, s.r.o. Záhradnícka 12, 821 08 Bratislava		MIESTO STAVBY	Adriana Drušina Bratislava Petržalka		PEČATKA A PODPIS		
			OKRES/OBEC	Bratislava V				
			KAT.ÚZEMIE	Petržalka				
AUTORI	GENERALNÝ PROJEKTANT	Architektonická dielňa COLLEGIUM, s.r.o. Mierová 161 821 05 Bratislava, SR +421 905 328 409 www.ad-collegium.sk adcollegium@adcollegium.sk Ing. arch. Peter Suchánsky	ZOPOVEĽNÝ PROJEKTANT ČASŤI	Architektonická dielňa COLLEGIUM, s.r.o. Ing. arch. Peter Suchánsky				
			PROJEKTOVÝ TÍM	Ing. arch. Peter Brezina Ing. arch. Katarína Luptáková Ing. arch. Marek Grien Ing. arch. Peter Suchánsky Ing. arch. Dana Popelňáková				
STUPEŇ DOKUMENTÁCIE	STAVEBNÝ ZÁMER				OZN. STUPEŇA PD	SZP		
ČASŤ PROJEKTU	D - DOKUMENTÁCIA STAVEBNÝCH OBJEKTŮV				PROFESIA	ASR		
D.1.1 ARCHITEKTONICKO - STAVEBNÉ RIEŠENIE					STAVEBNÝ OBJEKT	SO 03		
NÁZOV VÝKRESU	REZY AA, BB, CC				REVÍZIA			
ČÍSLO VÝKRESU	xxx SZP 01 1120 S03 ASR 011 REZ 00				SADA			
ARCH.ČÍSLO	ZÁKAZKA ČÍSLO	FORMÁT	MIERKA	DATUM				
_ARCH_2026	xxxx-PS	x A4	1 : 200	01/2026				