


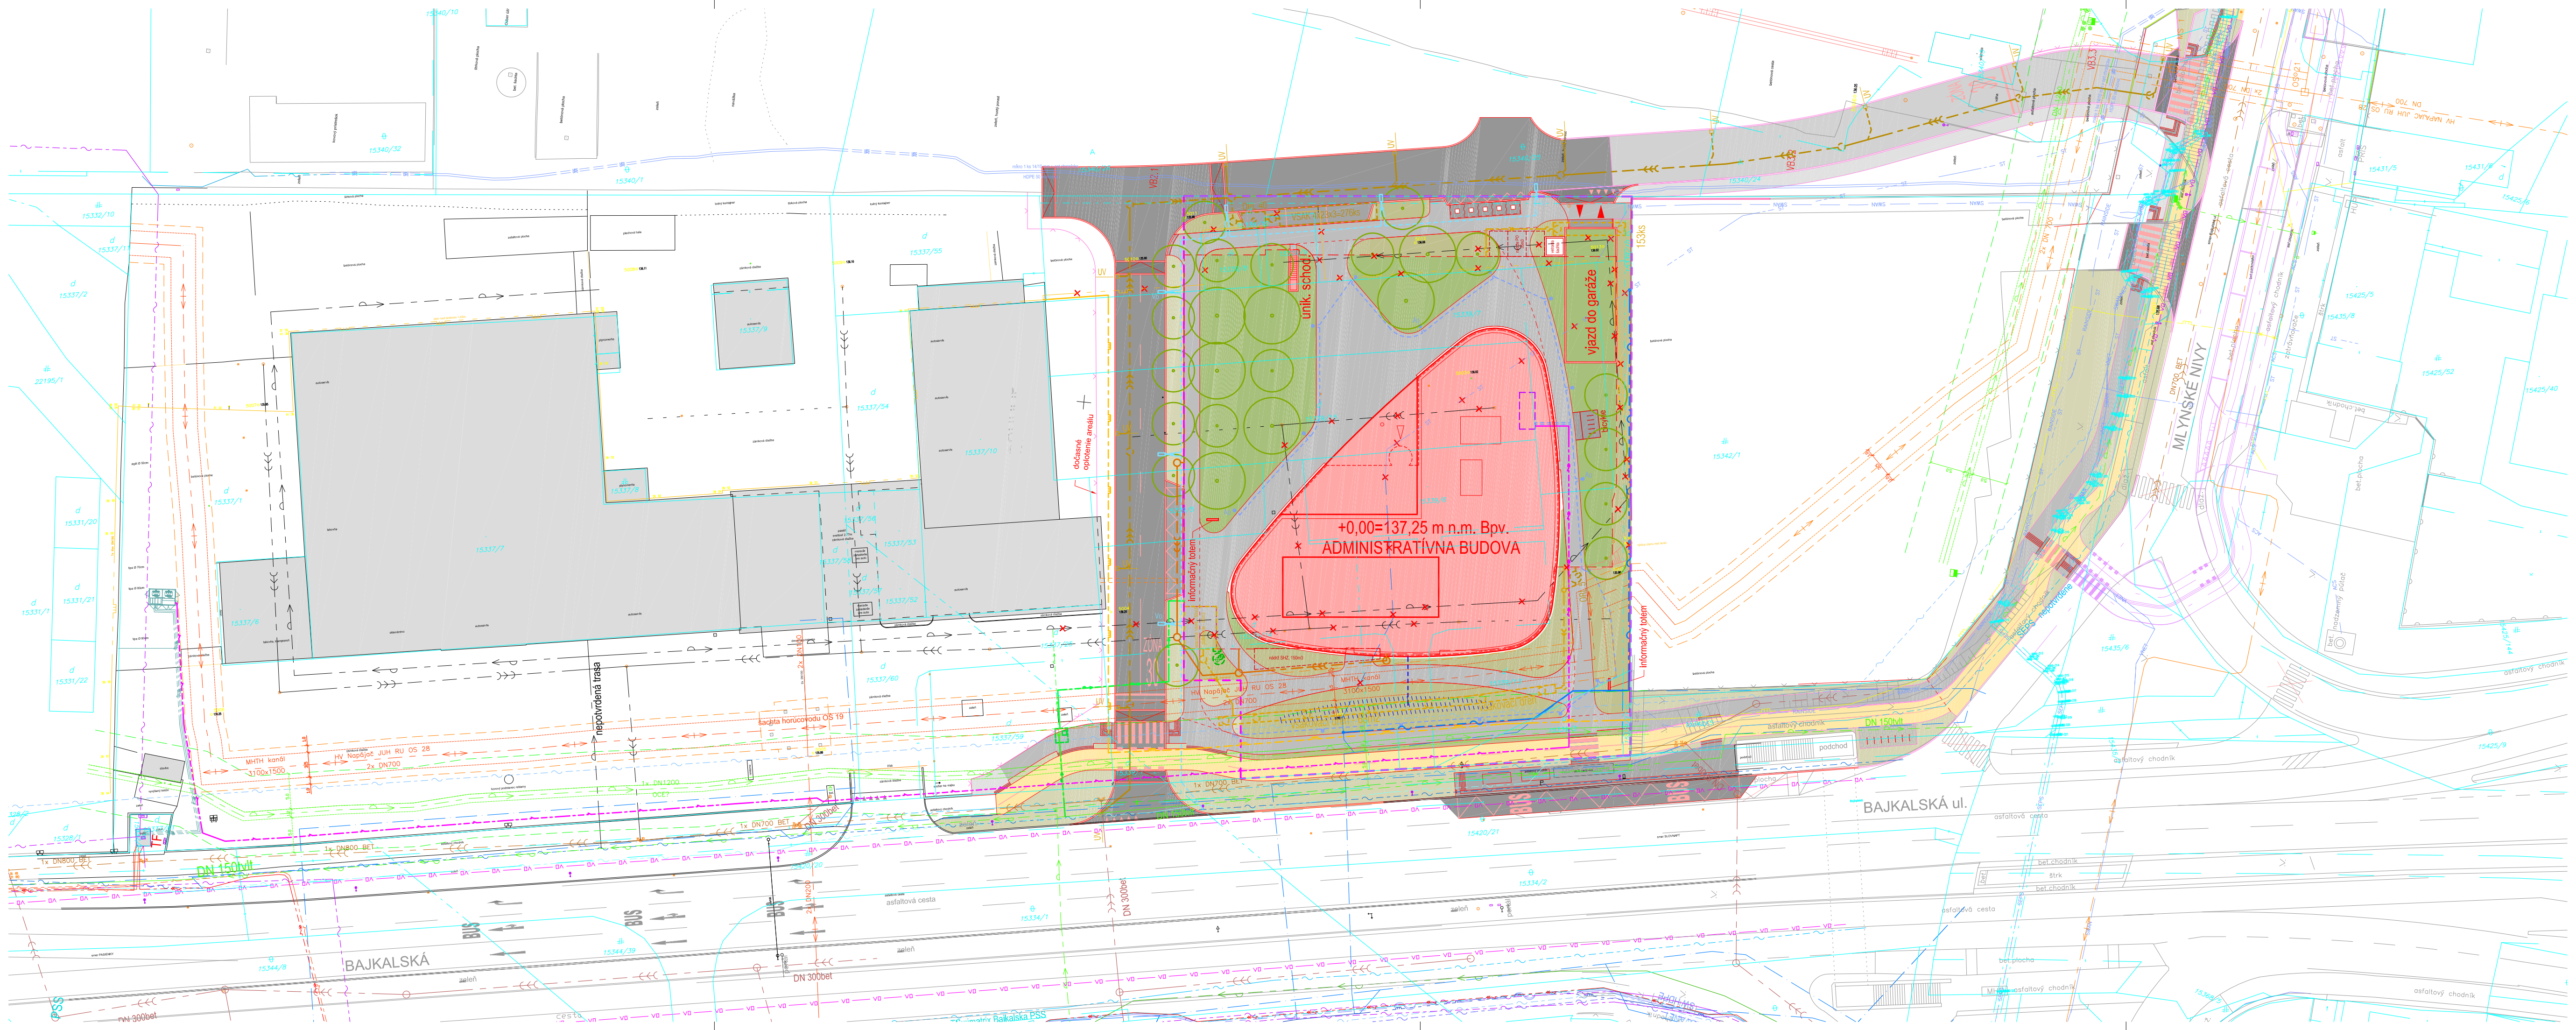

- Legenda objektov:**
- navrhované objekty
 - verejná zeleň
 - zeleň nad objektom garáže
 - zeleň mimo objektu garáže
 - cyklocesty
 - spevnené plochy
 - parkovacie miesta / drop-off zóny
 - areálová kanalizácia
 - areálová prípojka vody
 - rekonštrukcia prípojky
 - preložka STL
 - prípojka NN
 - dažďová kanalizácia
 - dažďové potrubie - zaol.
 - vodomerňa šachta
 - požiarna nádrž 35m³
 - vsakovacie bloky
 - dažďová záhrada 60m²
 - vsakovacie drény
 - retenčno-akumulačná nádrž na polievanie
 - cestné vpuste
 - prepojovací kanál
 - odlučovač ropných látok
 - stromy navrhované
 - podzemné kontajnery na zber odpadov
 - obrys podz. podlaží
 - hranica pozemku
 - jestvujúce stavby
 - hranica vymedzeného územia
 - prípravovaná súvisiaca stavba (distribučná transformačná stanica)