


ÚZEMNÝ PLÁN MESTA GBELY

Zmeny a doplnky č. 8

etapa: NÁVRH

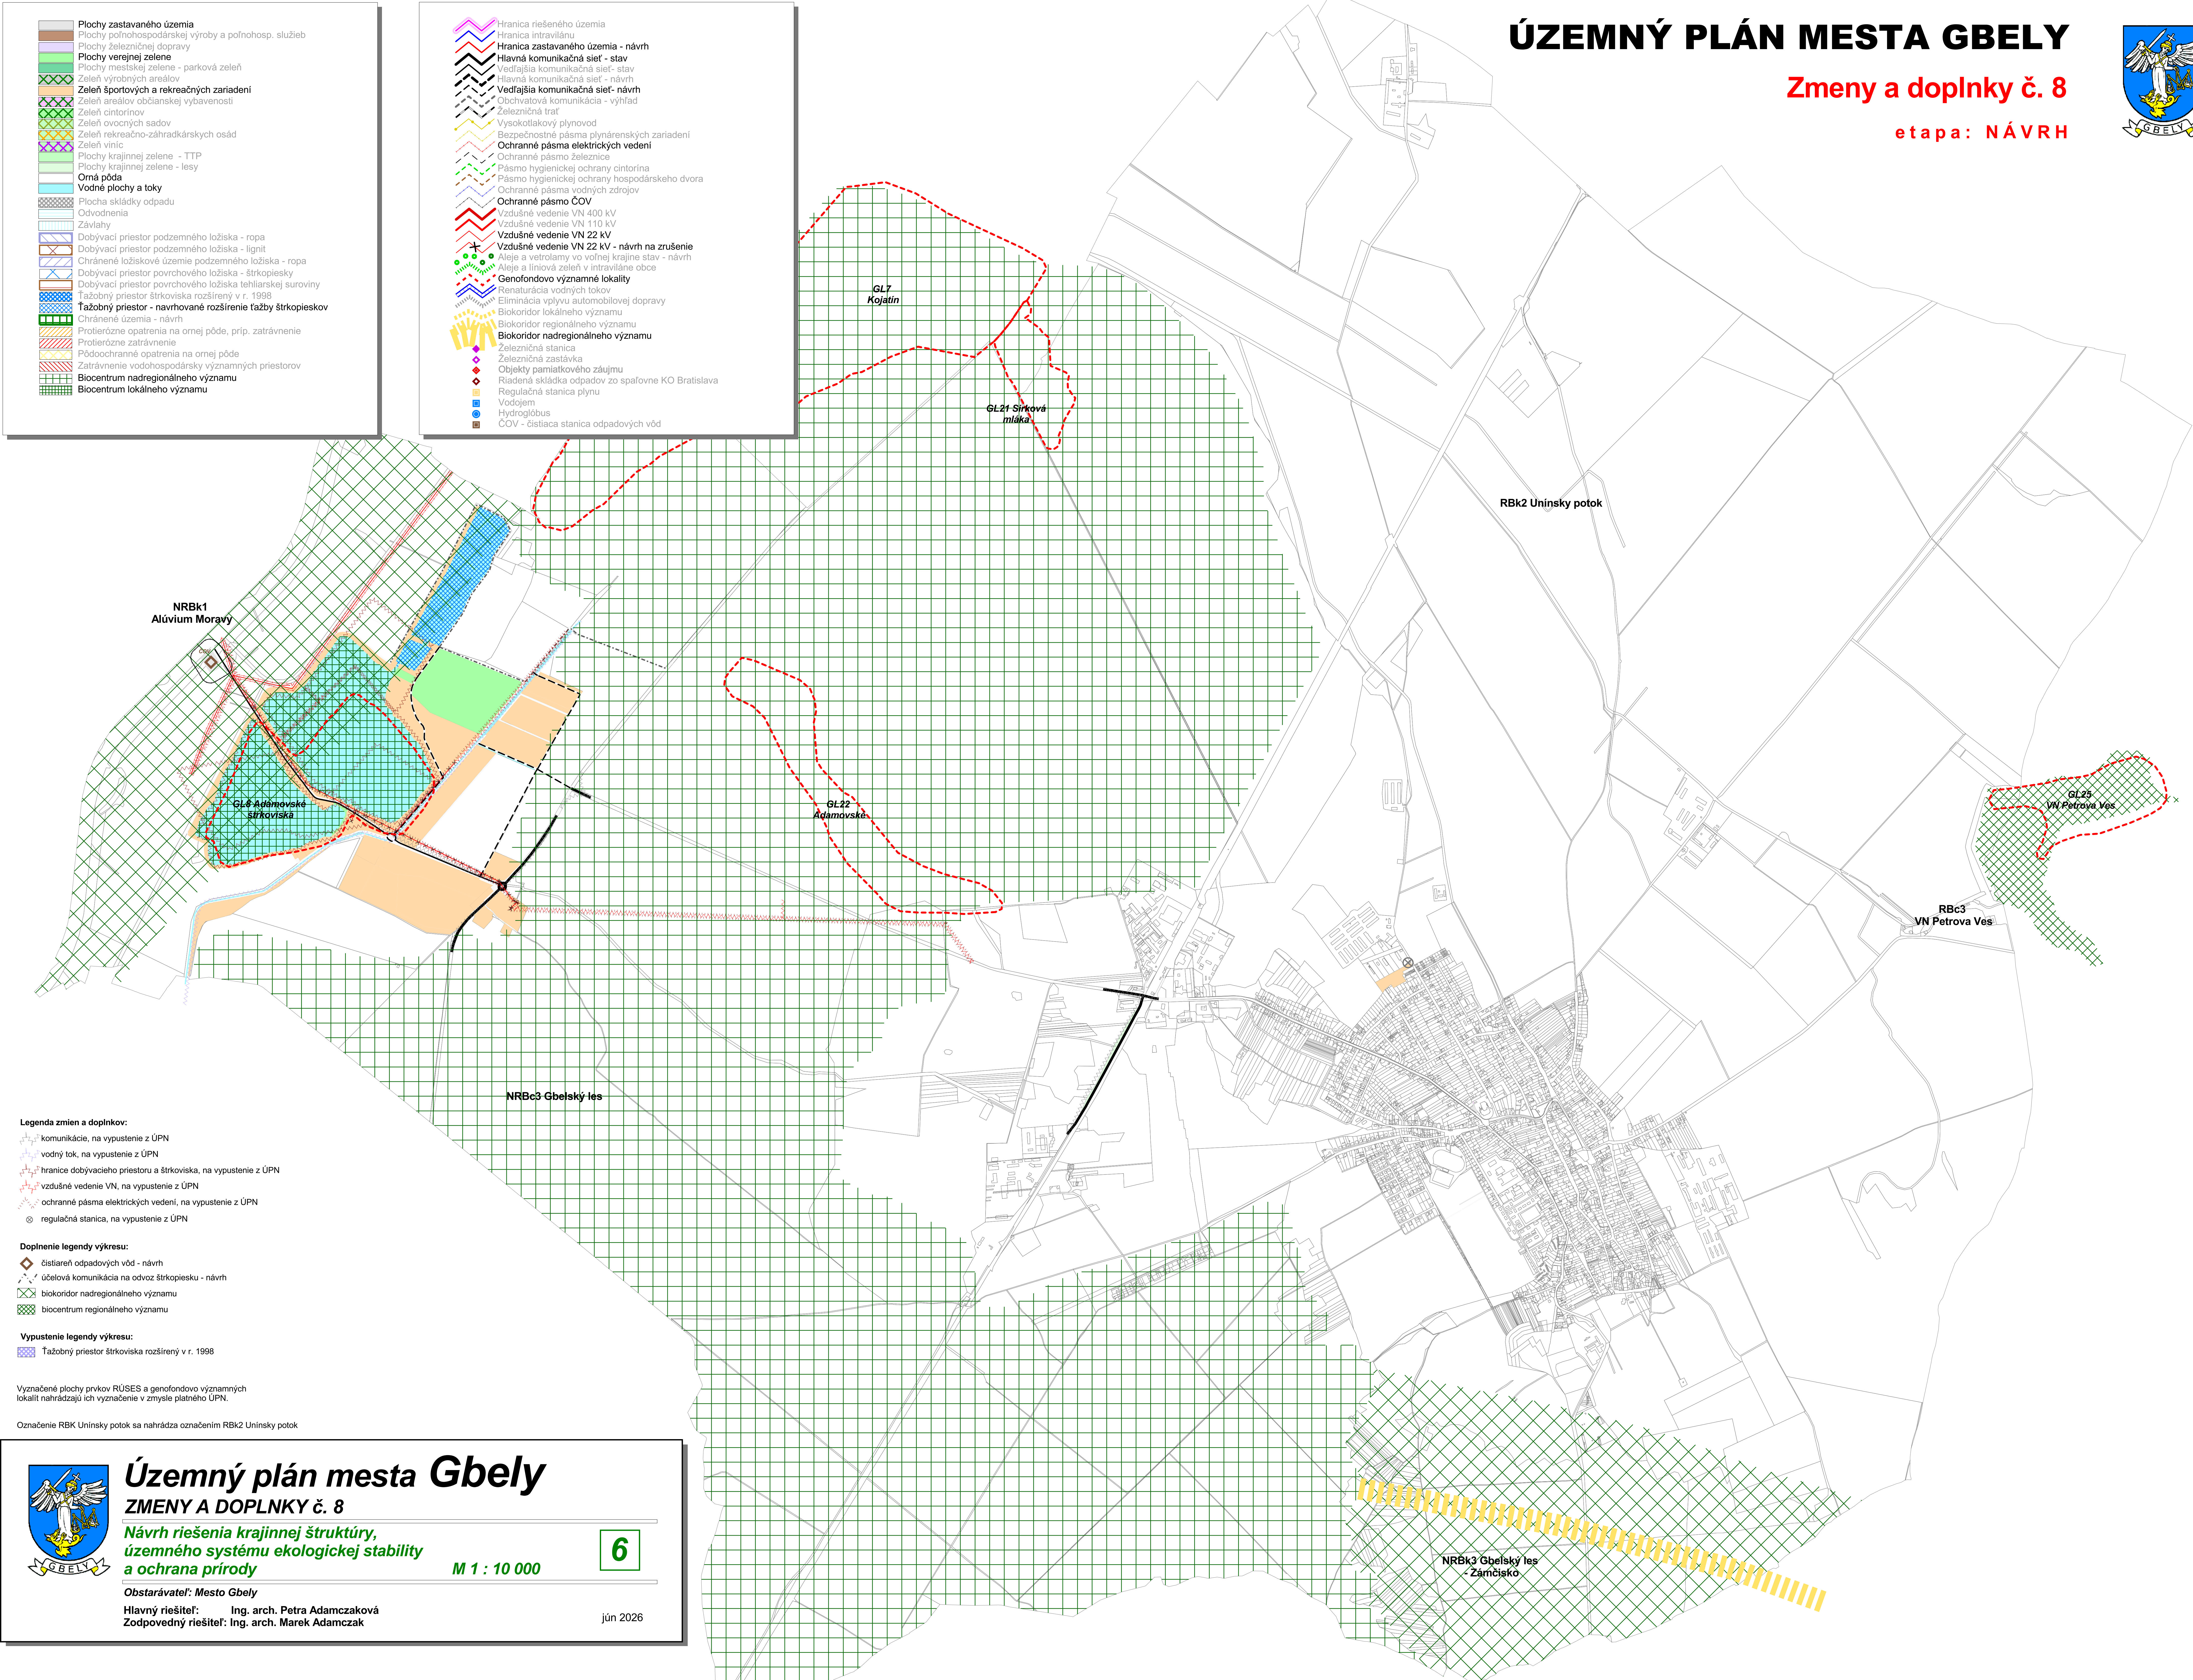


- Legenda zmien a doplnkov:**
- komunikácie, na vypustenie z ÚPN
 - vodný tok, na vypustenie z ÚPN
 - hranice obývacích priestorov a štrkoviska, na vypustenie z ÚPN
 - vzdušné vedenie VN, na vypustenie z ÚPN
 - ochranné pásma elektrických vedení, na vypustenie z ÚPN
 - regulačná stanica, na vypustenie z ÚPN

- Doplnenie legendy výkresu:**
- čistiareň odpadových vôd - návrh
 - účelová komunikácia na odvoz štrkopiesku - návrh
 - biokoridor nadregionálneho významu
 - biocentrum regionálneho významu

- Vypustenie legendy výkresu:**
- Ťažobný priestor štrkoviska rozšírený v r. 1998

Vyznačené plochy prvkov RÚSES a genofondovo významných lokalít nahrádzajú ich vyznačenie v zmysle platného ÚPN.

Označenie RBK Unínsky potok sa nahrádza označením RBk2 Unínsky potok

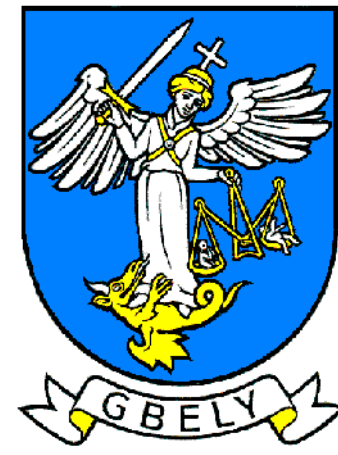

Územný plán mesta Gbely

ZMENY A DOPLNKY č. 8

Návrh riešenia krajiny, územného systému ekologickej stability a ochrana prírody

M 1 : 10 000

6

Obstarávateľ: Mesto Gbely
Hlavný riešiteľ: Ing. arch. Petra Adamczaková
Zodpovedný riešiteľ: Ing. arch. Marek Adamczak

jún 2026