TOVARNÉ

ÚZEMNÝ PLÁN OBCE - NÁVRH

VEREJNO PROSPEŠNÉ STAVBY:

V1 ZÁKLADNÁ ŠKOLA A ŠPORTOVÉ IHRISKÁ V AREÁLI
V2 MATERSKÁ ŠKOLA
V3 ZDRAVOTNÉ STREDISKO
V4 DOMOV DôCHODCOV - CSS AMETYST
V5 DENNÝ STACIONÁR
V6 OBECNÝ ÚRAD S KULTÚRNO SPOLOČENSKOU SÁLOU,MATRIKA KNIŽNICA
V7 HASIČSKÁ ZBROJNICA
V8 POŠTA
V9 DOM SMÚTKU
V10 FUTBALOVÉ IHRISKO S OBJEKTOM ZÁZEMIA A VEREJNÉ ŠPORTOVÉ IHRISKÁ V AREÁLI
V11 NAVRHOVANÉ VEREJNÉ ŠPORTOVÉ IHRISKÁ
V12 NAVRHOVANÁ PRESTAVBA VEREJNÉHO KÚPALISKA V LESOPARKU
V13 NAVRHOVANÉ VEREJNÉ REKREAČNÉ STAVBY A OBJEKTY-DETSKÉ IHRISKÁ, ALTÁNKY,
V14 CESTA II.TRIEDY Č. 558 S PEŠÍMI CHODNÍKMI
V15 CESTA II.TRIEDY Č. 554 S PEŠÍMI CHODNÍKMI
V16 CESTA III.TRIEDY Č. 3638 S PEŠÍMI CHODNÍKMI
V17 CESTA III.TRIEDY Č. 3639 S PEŠÍMI CHODNÍKMI
V18 EXISTUJÚCE MIESTNE KOMUNIKÁCIE S PEŠÍMI CHODNÍKMI
V19 NAVRHOVANÉ MIESTNE KOMUNIKÁCIE S PEŠÍMI CHODNÍKMI
V20 NAVRHOVANÁ CYKLISTICKÁM KOMUNIKÁCIA A PEŠÍ CHODNÍK PRI CESTE II/558
V21 NAVRHOVANÝ PEŠÍ CHODNÍK MEDZI RD VO VÝCHODNEJ ČASTI OBCE
V22 EXISTUJÚCE VEREJNÉ PARKOVACIE PLOCHY
V23 NAVRHOVANÉ PRKOVACIE PLOCHY
V24 ZASTÁVKY SAD
V25 ELEKTRICKÉ VZDUŠNÉ VN 6717-1x110kV /PLÁNOVANÉ 2x110/ ES VRANOV-ES SNINA
V26 ELEKTRICKÉ VZDUŠNÉ VN VEDENIE 22kV V-224, V-259
V27 TRAFOSTANICE TR1-6 VRÁTANE PRIPOJOVACÍCH VN VEDENÍ
V28 ELEKTRICKÉ NN ROZVODY, SÚVISIACE OBJEKTY A ZARIADENIA
V29 PLYNOVÉ ROZVODY, SÚVISIACE OBJEKTY A ZARIADENIA
V30 VODOVODNÝ RAD STARINA, SÚVISIACE OBJEKTY A ZARIADENIA
V31 AKUMULAČNÝ VODOJEM
V32 VODOVODNÉ ROZVODY, SÚVISIACE OBJEKTY A ZARIADENIA
V33 ČISTIAREŇ ODPADOVÝCH VôD
V34 KANALIZAČNÉ ROZVODY, SÚVISIACE OBJEKTY A ZARIADENIA
V35 TELEKOMUNIKAČNÉ ROZVODY, SÚVISIACE OBJEKTY A ZARIADENIA
V36 CINTORÍN A NAVRHOVANÉ ZVäčŠENIE CINTORÍNA
V37 EXISTUJÚCA A NAVRHOVANÁ VEREJNÁ ZELEŇ
V38 NAVRHOVANÝ LESOPARK
V39 ZBERNÝ DVOR
V40 PROTIPOVODŇOVÉ ÚPRAVY TOVARNIANSKÉHO POTOKA A VODNÝCH TOKOV
V41 PROTIPOVODŇOVÁ ÚPRAVA VO VÝCHODNEJ ČASTI OBCE
V42 PREMOSTENIA NA VODNÝCH TOKOCH A ODVODŇOVACÍCH RIGOLOCH
V43 EKOSTABILIZAČNÉ ÚPRAVY A OPATRENIA
V44 VODNÁ NÁDRŽ TOVARNÉ
V45 HYDROMELIORAČNÉ ZARIADENIA

ÚZEMNÉ ROZVOJOVÉ LOKALITY:

FUNKCIA BÝVANIA V BYTOVÝCH DOMOCH:
A1 PRI ZŠ VÝCHOD
FUNKCIA BÝVANIA V RODINNÝCH DOMOCH:
B1 DOPLNENIE EXIST. ZÁSTAVBY RD
B2 VÝŠNÝ PASTOVNÍK JZ
B3 POD OBCOU JUH
B4 ZA ONDAVKOU JV
B5 NA BREHOCH SEVER
B6 POD VINICOU SEVER
B7 OBECNÉ ZÁPAD
FUNKCIA ŠPORTU A REKREÁCIE:
C1 ODDYCHOVÁ ZÓNA VÝCHOD
FUNKCIA DOPRAVY:
D1 CYKLOTRASA A CHODNÍK PRI CESTE II/558 ZÁPAD
FUNKCIA VEREJNEJ ZELENE:
E1 ZVäčŠENIE CINTORÍNA SZ

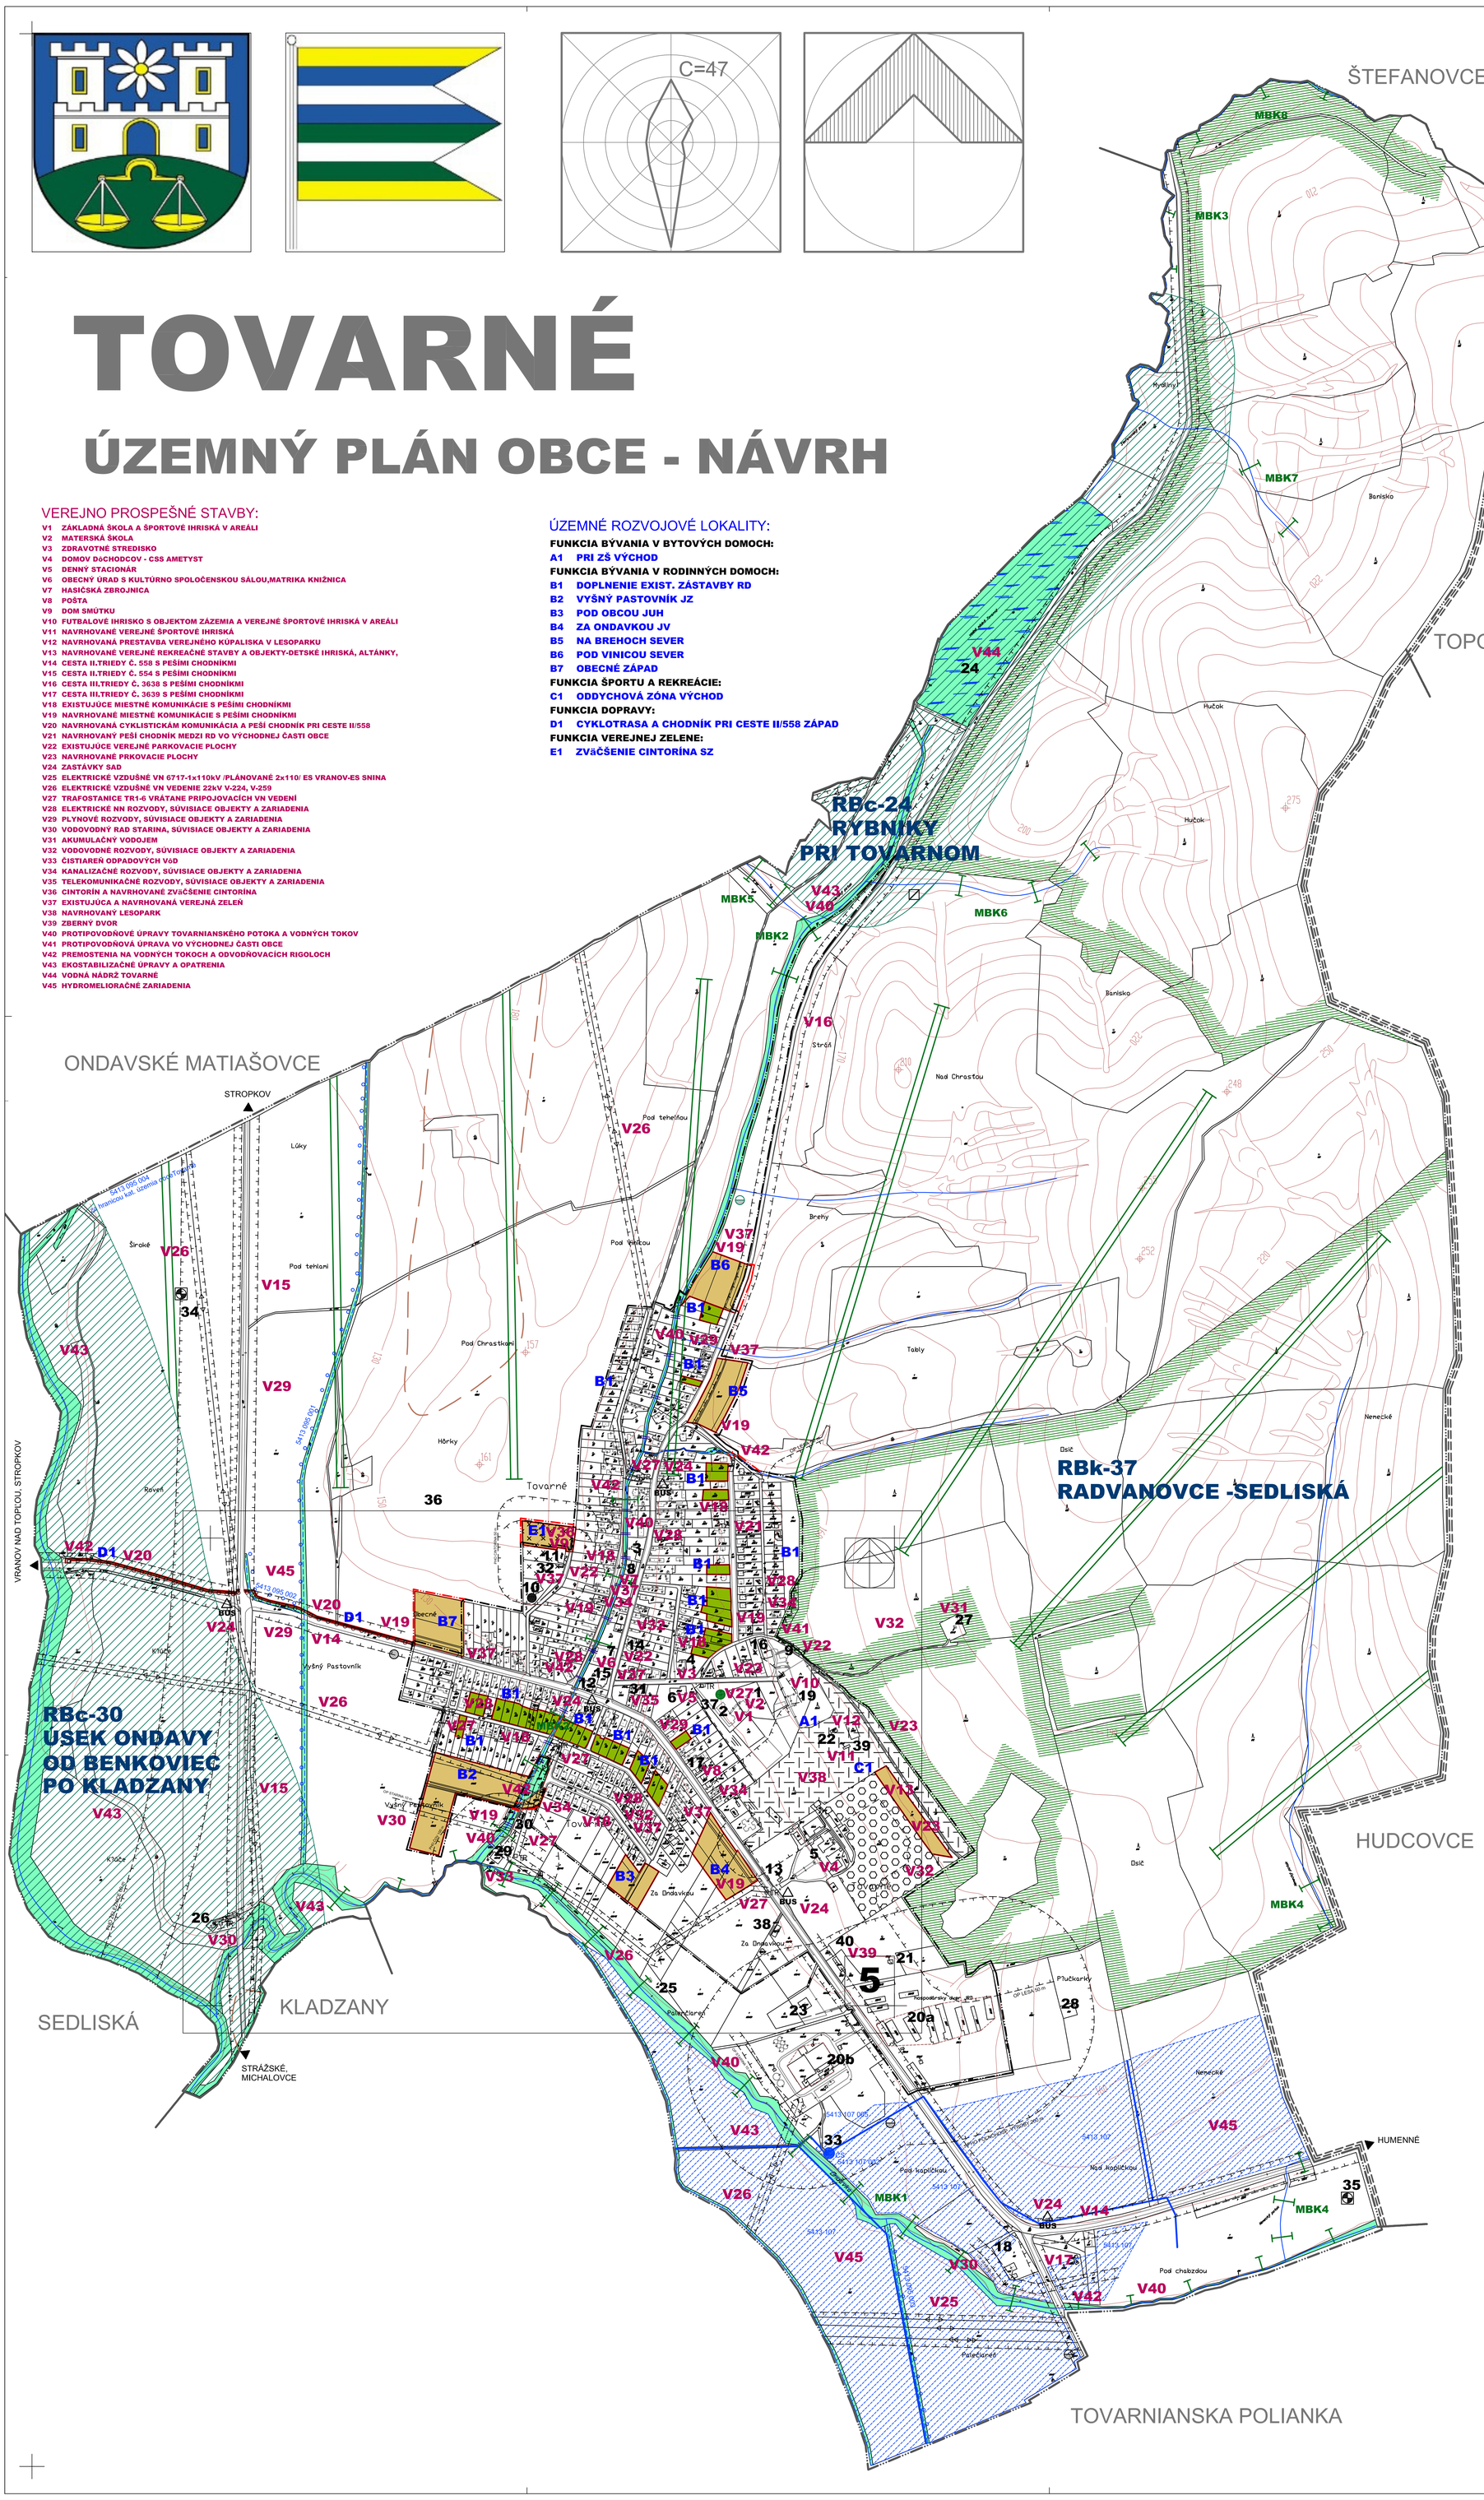

LEGENDA 0BJEKTOV

1 MATERSKÁ ŠKOLA A JEDÁLEŇ
2 ZÁKLADNÁ ŠKOLA
3 PôVODNÁ EVANIELICKÁ ŠKOLA
4 ZDRAVOTNÉ STREDISKO
5 DOMOV DôCHODCOV
6 DENNÝ STACIONÁR
7 OBECNÝ ÚRAD, KNIŽNICA, MATRIKA, SKLAD CO, KVETINÁRSTVO, KLUB DôCHODCOV KULTÚRNO-SPOLOČENSKÁ SÁLA, MALÁ VÝROBŇA CESTOVÍN
8 HASIČSKÁ ZBROJNICA, POTRAVINY
9 MALÝ PRÍRODNÝ AMFITEÁTER
10 RÍMSKOKATOLÍCKY KOSTOL
11 DOM SMÚTKU
12 PREDAJŇA COOP - JEDNOTA
13 BUFET
14 KVETINÁRSTVO V RODINNOM DOME
15 POHOSTINSTVO S REŠTAURÁCIOU T-KLUB
16 NEVYUŽÍVANÁ SKLADOVÁ BUDOVA ZBÚRANÉHO KAŠTIEĽA
17 POŠTA
18 PNEUSERVIS V RODINNOM DOME
19 FUTBALOVÉ IHRISKO
20a,b POĽNOHOSPODÁRSKY DVOR
21 VČELÍN
22 POĽOVNÍCKA CHATA
23 PÍLA - GATER
24 VODNÁ NÁDRŽ TOVARNÉ - RYBNÍK
25 ZDROJ VODY PRE DOMOV DôCHODCOV - MIMO PREVÁDZKY
26 TECH. ZARIADENIE VODOVODNEJ SÚSTAVY STARINA
27 VODOJEM TOVARNÉ
28 HOSPODÁRSKY VODOJEM PD
29 ČOV
30 PREČERPÁVACIA STANICA
31 ZARIADENIE TELEKOMUNIKÁCII
32 CINTORÍN
33 ZÁVLAHOVÁ ČERPACIA STANICA
34 POLOHA POD HURKU - NKP
35 POLOHA MEDZI JARKAMI - NKP
36 POLOHA HôRKY - ARCHEOLOGICKÁ LOKALITA
37 CHRÁNENÝ STROM A JEHO OCHRANNÉ PÁSMO
38 ROZOSTAVANÝ OBJEKT VYBAVENOSTI
39 AREÁL PôVODNÉHO KÚPALISKA
40 ZBERNÝ DVOR

LEGENDA

STAV NÁVRH VÝHĽAD

- HRANICA KATASTRÁLNEHO ÚZEMIA A SÚČASNE RIEŠENÉHO ÚZEMIA
- HRANICA ZASTAVANÉHO ÚZEMIA OBCE K 1.1.1990
- HRANICA OKRESU
- HRANICA OCHRANNÝCH PÁSIEM VŠETKÝCH DRUHOV
- MALOPLOŠNÉ CHRÁNENÉ ÚZEMIA
- REGIONÁLNE BIOCENTRÁ
- MIESTNE BIOKORIDORY
- REGIONÁLNE BIOKORIDORY
- RADÓNOVÉ RIZIKO NÍZKE - REFERENČNÉ PLOCHY
- RADÓNOVÉ RIZIKO STREDNÉ - REFERENČNÉ PLOCHY
- EVIDOVANÉ UPRAVENÉ PREKRYTIA /SKLÁDKY/
- REGULÁCIA ÚSEKOV TOKOV
- VODNÉ PLOCHY BYBNÍK
- VODNÉ PLOCHY A TOKY
- ODVODŇOVACÍ KANÁL OTVORENÝ V SPRÁVE HYDROMELIORÁCIE š.p
- CESTY II. TRIEDY
- CESTY III. TRIEDY
- MIESTNE KOMUNIKÁCIE SPEVNENÉ
- MIESTNE ÚČELOVE ČIASTOČNE SPEV. A NESPEV. KOMUNIKÁCIE
- PLOCHY LÚK A PASIENKOV
- PLOCHY ORNEJ PôDY
- PLOCHY SADOV A ZÁHRAD
- A1 OZNAČENIE ÚZEMNÝCH ROZVOJOVÝCH LOKALÍT
- HRANICA BILANCOVANÝCH ZÁBEROV PPF
- VZDUŠNÉ VEDENIE ELEKTRICKEJ ENERGIE (110 kV)
- PODZEMNÉ VEDENIE ELEKTRICKEJ ENERGIE (22 kV)
- VZDUŠNÉ VEDENIE ELEKTRICKEJ ENERGIE (22 kV)
- TR TRAFOSTANICA
- PREMOSTENIA
- BUS AUTOBUSOVÁ ZASTÁVKA
- NÁRODNÁ KULTÚRNA PAMIATKA
- CHRÁNENÝ STROM A JEHO OCHRANNÉ PÁSMO
- PRIESTOROVÁ DOMINANTA
- HRANICA BONITOVANEJ PôDNO-EKOLOGICKEJ JEDNOTKY (BPEJ)
- 0302002 KÓDY BPEJ
- ÚZEMIE S DRENÁŽOU NEZNÁMYCH VLASTNÍKOV
- ČS ZÁVLAHOVÁ ČERPACIA STANICA
- RÚROVÁ ZÁVLAHOVÁ SIEŤ
- ZÁVLAHY - /ZAVLAŽOVANÉ ÚZEMIE/
- 5413 107 OZNAČENIE HYDROMELIORAČNÝCH ZARIADENÍ
- HRANICA LESA
- ÚZEMNÁ REZERVA PRE ŽELEZNIČNÚ TRAŤ
- OS ŽELEZNIČNEJ TRATE

TOVARNÉ
ÚZEMNÝ PLÁN OBCE - NÁVRH

PERSPEKTÍVNE POUŽITIE PPF A LPF NA NEPOĽNOHOSPODÁRSKE ÚČELY

Riešiteľ: Ing. arch. Jozef Bednár, Ing. arch. Jozef Los-Chovanec
apríl 2018 M 1 : 5000 č.výkr. **5**