ÚZEMNÝ PLÁN OBCE ORAVSKÁ JASENICA

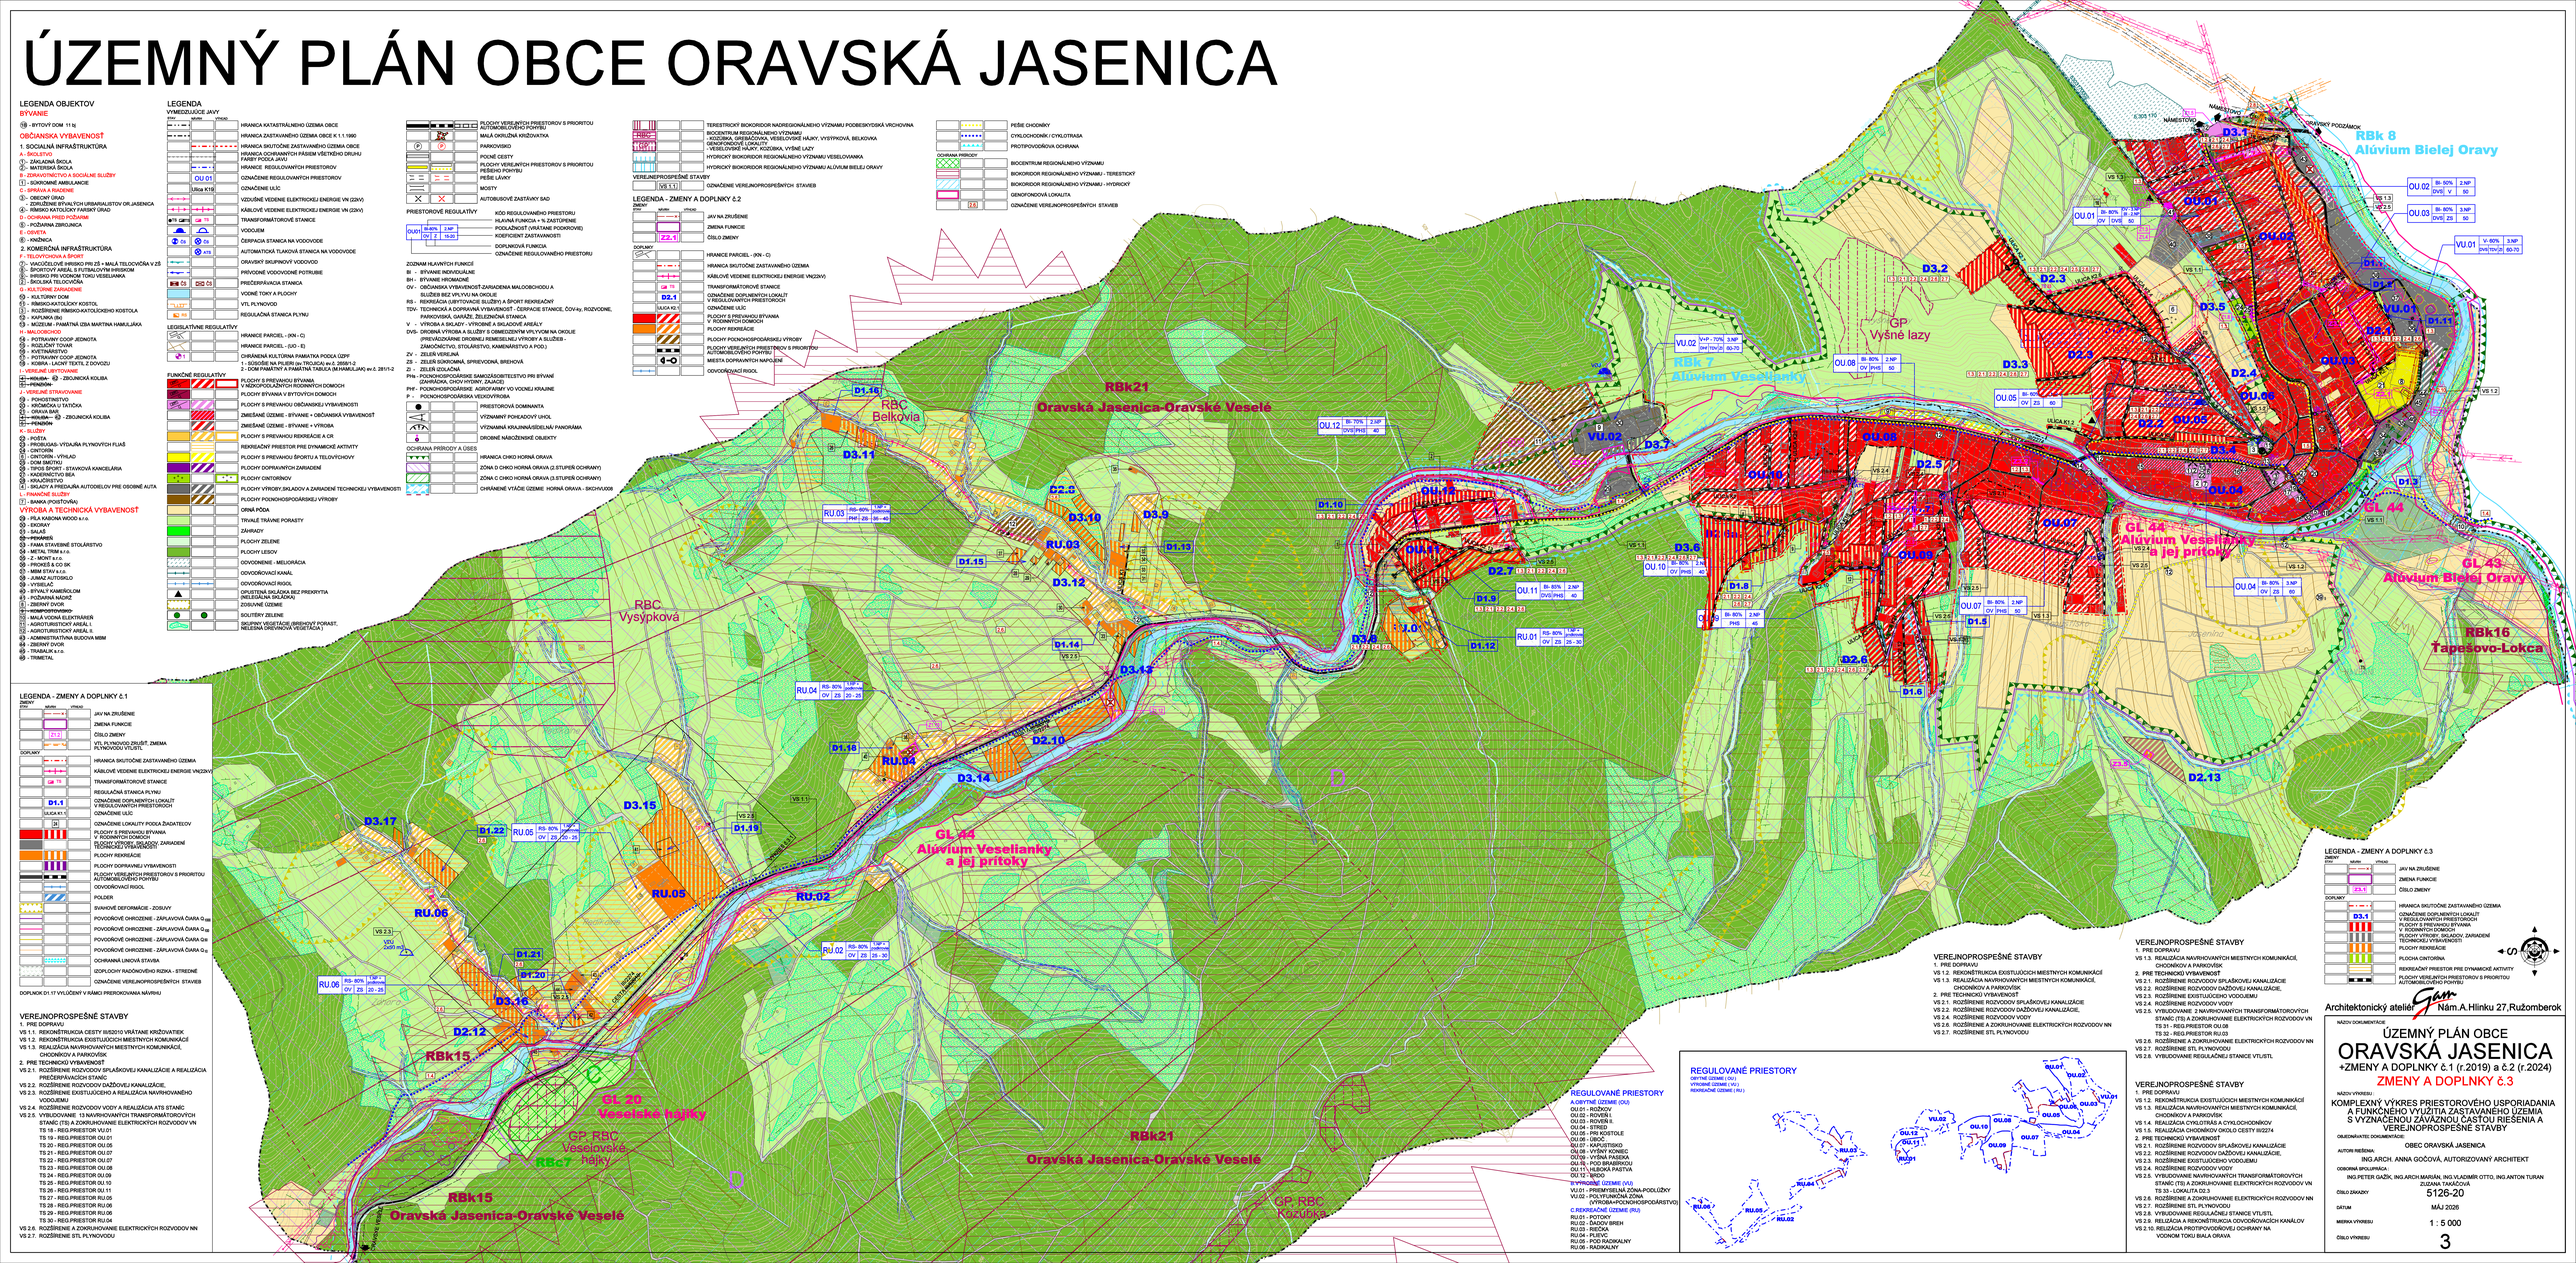

LEGENDA OBJEKTOV

BÝVANIE

(B) - BYTOVÝ DOM 11 N)

OBČIANSKA VYBAVENOSŤ

1. SOCIÁLNA INFRAŠTRUKTÚRA

A - ŠKOLSTVO

(1) - ZÁKLADNÁ ŠKOLA

(2) - MATERSKÁ ŠKOLA

B - ZDRAVOTNÍCTVO A SOCIÁLNE SLUŽBY

(1) - SÚKROMNÉ AMBULANCIE

C - SPRÁVA A RIADENIE

(1) - OBECNÝ ÚRAD

(2) - ZEMLEDĚLSKÉ STAVBY/URBÁRIA/ZŠTOR OR.JASENICA

(4) - RÍMSKO KATOLÍCKY FARSKÝ ÚRAD

D - OCHRANA PRED POŽIARMI

(5) - POŽIARNA ZBROJNICA

E - ODBYTA

(6) - KNIŽNICA

2. KOMERČNÁ INFRAŠTRUKTÚRA

F - TELOVÝCHOVA A ŠPORT

(1) - VAOĽOĽEJVÉ HRISKO PRI ZŠ + MALÁ TELOCVČŇA V ZŠ

(3) - ŠPORTOVÝ AREÁL S FUTBALOVÝM IHRISKOM

(5) - IHRISKO PRE VODNÚ TURÓ VESELIANKA

(6) - ŠKOLSKÁ TELOCVČŇA

G - KULTÚRNE ZARIADENIE

(3) - KULTÚRNY DOM

(5) - RÍMSKOKATOLÍCKY KOSTOL

(6) - RUŽENSKE RÍMSKO-KATOLÍCKEHO KOSTOLA

(7) - KAPLNKA (Bq)

(8) - MÚZEUM - PAMÄTNÁ IZBA MARTINA HAMULÁKA

H - MALOOBCHOD

(4) - POTRAVINY COOP JEDNOTA

(5) - ROĽNÝ TOVAR

(6) - KVETINÁRSTVO

(7) - POTRAVINY COOP JEDNOTA

(8) - POTRAVINY COOP TESTE Z DÔVODU

I - VEREJNÉ UBYTOVANIE

(1) - HOTEL - Ž - ZRÚBNICKÁ KOLIBA

(2) - PENZIÓN

J - VEREJNÉ STRAVOVANIE

(1) - POHOSTINSTVO

(2) - KRÁČMOVÁ U TÓTOVA

(3) - ORAVA BAR

(4) - HOTEL - Ž - ZRÚBNICKÁ KOLIBA

(5) - PENZIÓN

K - SLUŽBY

(3) - POŠTA

(5) - PRODUÁG- VYDAJŇA PLYNOVÝCH FĽIAŠ

(14) - CINTORÍN

(17) - CINTORÍN - VÝHĽAD

(18) - DOM SMÚTKU

(20) - DOM ZÁUJMOV - STAVOVÁ KANCELÁRIA

(23) - HASIČSKÍ ZBOR

(28) - KRÁČIŠTEVO

(31) - SKLADY A PREDAJŇA AUTODIELOV PRE OSOBNÉ AUTA

L - FINANČNÉ SLUŽBY

(7) - BANKA (POŠTOVŇA)

VÝROBA A TECHNICKÁ VYBAVENOSŤ

(3) - PILA KAMENA WOOD s.r.o.

(5) - EKOKAV

(7) - ŠALAŠ

(8) - PENIAREŇ

(9) - FIMA STAVEBNÉ STOLÁRSTVO

(14) - METAL TRIM s.r.o.

(15) - Z - MONT s.r.o.

(16) - PROKES & CO SK

(17) - MBM STAV s.r.o.

(19) - JUMAZ AUTOSKLO

(20) - VYSELIAČ

(21) - BTVALT KAMEŇOLOM

(22) - POŽIARNA NÁDRŽ

(24) - ZBERNÝ DVOR

(25) - [illegible]

(31) - MALÁ VODNÁ ELEKTRÁREŇ

(32) - AGROTURISTICKÝ AREÁL I.

(33) - AGROTURISTICKÝ AREÁL II.

(34) - ADMINISTRATÍVNA BUDOVA MBM

(34) - ZBERNÝ DVOR

(35) - TRABALIK a.r.o.

(36) - TRIMETAL

LEGENDA

VYMEDZUJÚCE JAVY

ZMENY	MURIV	VÝKRES	
			HRANICA KATASTRÁLNEHO ÚZEMIA OBCE
			HRANICA ZASTAVANÉHO ÚZEMIA OBCE K 1.1.1990
			HRANICA SKUTOČNE ZASTAVANÉHO ÚZEMIA OBCE
			HRANICA OCHRANNÝCH PÁSMIE VŠETKÉHO DRUHU
			HRANICE REGULOVANÝCH PRIESTOROV
		OU 01	OZNAČENIE REGULOVANÝCH PRIESTOROV
		Ulica K16	OZNAČENIE ULIC
			VZDUŠNÉ VEDENIE ELEKTRICKEJ ENERGIE VN (22kV)
			KÁBLOVÉ VEDENIE ELEKTRICKEJ ENERGIE VN (22kV)
		TS	TRANSFORMÁTOROVÉ STANICE
			VODOJEM
	Čs	Čs	ČERPACIA STANICA NA VODOVODE
		AT	AUTOMATICKÁ TLAKOVÁ STANICA NA VODOVODE
			ORAVSKÝ SKUPINOVÝ VODOVOD
			PRÍVODNÉ VODOVODNÉ POTRUBIE
	Čs	Čs	PREČERPÁVACIA STANICA
			VODNÉ TOKY A PLOCHY
		VTL	VTL PLYNOVOD
			REGULAČNÁ STANICA PLYNU

LEGISLATÍVNE REGULATÍVY

		HRANICE PARCIEL - (KN - C)
		HRANICE PARCIEL - (LO - E)
	1	CHRÁNENÁ KULTÚRNA PAMIATKA PODĽA OZPF
		1 - SOBÁŠŠE NA PILIERI (na TRCIAČU) ev.č. 2858/1-2
		2 - DOM PAMÄTNÍ A PAMÄTNÁ TABUĽA (M.HAMULÁK) ev.č. 281/1-2

FUNKČNÉ REGULATÍVY

		PLOCHY S PREVAHOU BÝVANIA V NEDEKOMPOZÁNYCH RODINNÝCH DOMOCH
		PLOCHY BÝVANIA V BYTOVÝCH DOMOCH
		PLOCHY S PREVAHOU OBČIANSKEJ VYBAVENOSTI
		ZMIEŠANÉ ÚZEMIE - BÝVANIE + OBČIANSKA VYBAVENOSŤ
		ZMIEŠANÉ ÚZEMIE - BÝVANIE + VÝROBA
		PLOCHY S PREVAHOU REKREÁCIE A CR
		REKREAČNÝ PRIESTOR PRE DYNAMICKÉ AKTIVITY
		PLOCHY S PREVAHOU ŠPORTU A TELOVÝCHOVY
		PLOCHY DOPRAVNÝCH ZARIADENÍ
		ODVODNENIE
		PLOCHY VÝROBY SKLADOV A ZARIADENÍ TECHNICKEJ VYBAVENOSTI
		PLOCHY POĽNOHOSPODÁRSKEJ VÝROBY
		ORNÁ PÔDA
		TRVALE TRÁVNE PORASTY
		ZÁHRADY
		PLOCHY ZELENE
		PLOCHY LESOV
		ODVODNENIE - MELIORÁCIA
		ODVODŇOVACÍ KANÁL
		ODVODŇOVACÍ RIGOL
		OPUSTENÁ SKLÁDKA BEZ PREKRYTIA (NELEGÁLNA SKLÁDKA)
		ZOSUVNÉ ÚZEMIE
		SOLITÉRY ZELENE
		SKUPINY VEGETÁCIE (BREHOVÝ PORAST, NELESNÁ DREVINOVÁ VEGETÁCIA)

		PLOCHY VEREJNÝCH PRIESTOROV S PRIORITOU AUTOMOBILOVÉHO POHYBU
	P	MALÁ OKRUŽNÁ KRIŽOVATKA
P	P	PARKOVISKO
		POĽNÉ CESTY
		PLOCHY VEREJNÝCH PRIESTOROV S PRIORITOU PEŠEHO POHYBU
		PEŠIE LÁVKY
		MOSTY
		AUTOBUSOVÉ ZASTÁVKY SAD

PRIESTOROVÉ REGULATÍVY

		KÓD REGULOVANÉHO PRIESTORU
		HLAVNÁ FUNKCIA + % ZASTÚPENIE
OU01	R-80% 2.NP OV Z 10.00	PODLAŽNOSŤ (VRÁTANE PODKROVIE)
		KOEFICIENT ZASTAVANOSTI
		DOPLNKOVÁ FUNKCIA
		OZNAČENIE REGULOVANÉHO PRIESTORU

ZOZNAM HLAVNÝCH FUNKCIÍ

BI - BÝVANIE INDIVIDUÁLNE

BH - BÝVANIE HROMADNÉ

OV - OBČIANSKA VYBAVENOSŤ-ZARIADENIA MALOOBCHODU A SLUŽIEB BEZ VPLYVU NA OKOLIE

RS - REKREÁCIA ÚBYTOVACIE SLUŽBY A ŠPORT REKREAČNÝ

TDV - TECHNICKÁ A DOPRAVNÁ VYBAVENOSŤ - ČERPACIE STANICE, ČOV-ky, RIZVOVNE, PARKOVISKÁ, GARÁŽE, ŽELEZNIČNÁ STANICA

V - VÝROBA A SKLADY - VÝROBNÉ A SKLADOVÉ AREÁLY

OVS - DROBNÁ VÝROBA A SLUŽBY S OBMEDZENÝM VPLYVOM NA OKOLIE (PREVÁDZKARNE DROBNEJ REMESELNEJ VÝROBY A SLUŽIEB - ZÁMOČNÍCTVO, STOLÁRSTVO, KAMENÁRSTVO A POD.)

ZV - ZELEŇ VEREJNÁ

ZŠ - ZELEŇ ŠKOLSKÁ, SPRIEVODNÁ, BREHOVÁ

ZI - ZELEŇ IZOLAČNÁ

PHa - POĽNOHOSPODÁRSKE SAMOZÁSOBITEĽSTVO PRI BÝVANÍ (ZAHRÁDKA, CHOV HYDINY, ZAJACE)

PHF - POĽNOHOSPODÁRSKE AGROFARMY VO VOĽNEJ KRAJINE

P - POĽNOHOSPODÁRSKA VEĽKOVÝROBA

		PRIESTOROVÁ DOMINANTA
		VÝZNAMNÝ POHĽADOVÝ UHOL
		VÝZNAMNÁ KRAJINNÁ/SÍDELNÁ PANORÁMA
		DROBNÉ NÁBOŽENSKÉ OBJEKTY

OCHRANA PRÍRODY A ÚSES

		HRANICA CHKO HORNÁ ORAVA
		ZÓNA D CHKO HORNÁ ORAVA (2.STUPEŇ OCHRANY)
		ZÓNA C CHKO HORNÁ ORAVA (3.STUPEŇ OCHRANY)
		CHRÁNENÉ VÍTÁČE ÚZEMIE HORNÁ ORAVA - SKCHVU008

		TERESTRICKÝ BIOKORIDOR NADREGIONÁLNEHO VÝZNAMU PODBESKYDSKÁ VRCHOVINA
		BIOCENTRUM REGIONÁLNEHO VÝZNAMU - KOZUBKA, GREBÁČOVKA, VESELIANSKE HÁJKY, VYSTRKOVÁ, BELKOVKA
	LOK 1	GENOFONDOVÉ LOKALITY - VESELIANSKE HÁJKY, KOZUBKA, VYŠNE LÁZY
		HYDRICKÝ BIOKORIDOR REGIONÁLNEHO VÝZNAMU VESELIOVANKA
		HYDRICKÝ BIOKORIDOR REGIONÁLNEHO VÝZNAMU ALÚVIUM BIELEJ ORAVY

VEREJNOPROSPEŠNÉ STAVBY

	VS 1.1	OZNAČENIE VEREJNOPROSPEŠNÝCH STAVIEB

LEGENDA - ZMENY A DOPLNKY č.2

ZMENY	MURIV	VÝKRES	
			JAVY NA ZRUŠENIE
		Z1.2	ZMENA FUNKCIE
		Z2.1	ČÍSLO ZMENY
DOPLNKY			
			HRANICE SKUTOČNE ZASTAVANÉHO ÚZEMIA
			KÁBLOVÉ VEDENIE ELEKTRICKEJ ENERGIE VN(22kV)
		TS	TRANSFORMÁTOROVÉ STANICE
			REGULAČNÁ STANICA PLYNU
		D1.1	OZNAČENIE DOPLNENÝCH LOKALÍT V REGULOVANÝCH PRIESTOROCH
		Ulica K1.1	OZNAČENIE ULÍC
		D	OZNAČENIE LOKALÍT PODĽA ŽIADATEĽOV
			PLOCHY S PREVAHOU BÝVANIA V RODINNÝCH DOMOCH
			PLOCHY VÝROBY SKLADOV, ZARIADENÍ TECHNICKEJ VYBAVENOSTI
			PLOCHY REKREÁCIE
			PLOCHY DOPRAVNEJ VYBAVENOSTI
			PLOCHY VEREJNÝCH PRIESTOROV S PRIORITOU AUTOMOBILOVÉHO POHYBU
			ODVODŇOVACÍ RIGOL
			POLDER
			ŠVAHOVÉ DEFORMÁCIE - ZOSUVY
			POVODŇOVÉ OHROZENIE - ZÁPLAVOVÁ ČIARA Q_{100}
			POVODŇOVÉ OHROZENIE - ZÁPLAVOVÁ ČIARA Q_{50}
			POVODŇOVÉ OHROZENIE - ZÁPLAVOVÁ ČIARA Q20
			POVODŇOVÉ OHROZENIE - ZÁPLAVOVÁ ČIARA Q_{10}
			OCHRANNÁ LINIOVÁ STAVBA
			IZOPLOCHY RADÓNOVÉHO RIZIKA - STREDNÉ
			OZNAČENIE VEREJNOPROSPEŠNÝCH STAVIEB

DOPLNOK 01.17 VYLOČENÝ V RÁMCI PREROKOVÁVANIA NÁVRHU

VEREJNOPROSPEŠNÉ STAVBY

1. PRE DOPRAVU

VS 1.1. REKONŠTRUKCIA CESTY III/52010 VRÁTANE KRIŽOVATIEK

VS 1.2. REKONŠTRUKCIA EXISTUJÚCICH MIESTNYCH KOMUNIKÁCIÍ

VS 1.3. REALIZÁCIA NAVRHOVANÝCH MIESTNYCH KOMUNIKÁCIÍ, CHODNÍKOV A PARKOVÍSK

2. PRE TECHNICKÚ VYBAVENOSŤ

VS 2.1. ROZŠÍRENIE ROZVODOV SPLAŠKOVEJ KANALIZÁCIE A REALIZÁCIA PREČERPÁVACÍCH STANÍC

VS 2.2. ROZŠÍRENIE ROZVODOV DAŽĎOVEJ KANALIZÁCIE,

VS 2.3. ROZŠÍRENIE EXISTUJÚCEHO A REALIZÁCIA NAVRHOVANÉHO VODOJEMU

VS 2.4. ROZŠÍRENIE ROZVODOV VODY A REALIZÁCIA ATS STANÍC

VS 2.5. VYBUDOVANIE 13 NAVRHOVANÝCH TRANSFORMÁTOROVÝCH STANÍC (TS) A ZOKRUHOVANIE ELEKTRICKÝCH ROZVODOV VN

TS 18 - REG.PRIESTOR VU.01

TS 19 - REG.PRIESTOR OU.01

TS 20 - REG.PRIESTOR OU.05

TS 21 - REG.PRIESTOR OU.07

TS 22 - REG.PRIESTOR OU.07

TS 23 - REG.PRIESTOR OU.08

TS 24 - REG.PRIESTOR OU.09

TS 25 - REG.PRIESTOR OU.10

TS 26 - REG.PRIESTOR OU.11

TS 27 - REG.PRIESTOR RU.05

TS 28 - REG.PRIESTOR RU.06

TS 29 - REG.PRIESTOR RU.06

TS 30 - REG.PRIESTOR RU.04

VS 2.6. ROZŠÍRENIE A ZOKRUHOVANIE ELEKTRICKÝCH ROZVODOV NN

VS 2.7. ROZŠÍRENIE STL PLYNOVODU

LEGENDA - ZMENY A DOPLNKY č.1

ZMENY	MURIV	VÝKRES	
			JAVY NA ZRUŠENIE
		Z1.2	ZMENA FUNKCIE
		Z2.1	ČÍSLO ZMENY
DOPLNKY			
			HRANICA SKUTOČNE ZASTAVANÉHO ÚZEMIA
			KÁBLOVÉ VEDENIE ELEKTRICKEJ ENERGIE VN(22kV)
		TS	TRANSFORMÁTOROVÉ STANICE
			REGULAČNÁ STANICA PLYNU
		D1.1	OZNAČENIE DOPLNENÝCH LOKALÍT V REGULOVANÝCH PRIESTOROCH
		Ulica K1.1	OZNAČENIE ULÍC
		D	OZNAČENIE LOKALÍT PODĽA ŽIADATEĽOV
			PLOCHY S PREVAHOU BÝVANIA V RODINNÝCH DOMOCH
			PLOCHY VÝROBY SKLADOV, ZARIADENÍ TECHNICKEJ VYBAVENOSTI
			PLOCHY REKREÁCIE
			PLOCHY DOPRAVNEJ VYBAVENOSTI
			PLOCHY VEREJNÝCH PRIESTOROV S PRIORITOU AUTOMOBILOVÉHO POHYBU
			ODVODŇOVACÍ RIGOL
			POLDER
			ŠVAHOVÉ DEFORMÁCIE - ZOSUVY
			POVODŇOVÉ OHROZENIE - ZÁPLAVOVÁ ČIARA Q_{100}
			POVODŇOVÉ OHROZENIE - ZÁPLAVOVÁ ČIARA Q_{50}
			POVODŇOVÉ OHROZENIE - ZÁPLAVOVÁ ČIARA Q20
			POVODŇOVÉ OHROZENIE - ZÁPLAVOVÁ ČIARA Q_{10}
			OCHRANNÁ LINIOVÁ STAVBA
			IZOPLOCHY RADÓNOVÉHO RIZIKA - STREDNÉ
			OZNAČENIE VEREJNOPROSPEŠNÝCH STAVIEB

DOPLNOK 01.17 VYLOČENÝ V RÁMCI PREROKOVÁVANIA NÁVRHU

VEREJNOPROSPEŠNÉ STAVBY

1. PRE DOPRAVU

VS 1.1. REKONŠTRUKCIA CESTY III/52010

VS 1.2. REKONŠTRUKCIA EXISTUJÚCICH MIESTNYCH KOMUNIKÁCIÍ

VS 1.3. REALIZÁCIA NAVRHOVANÝCH MIESTNYCH KOMUNIKÁCIÍ, CHODNÍKOV A PARKOVÍSK

2. PRE TECHNICKÚ VYBAVENOSŤ

VS 2.1. ROZŠÍRENIE ROZVODOV SPLAŠKOVEJ KANALIZÁCIE

VS 2.2. ROZŠÍRENIE ROZVODOV DAŽĎOVEJ KANALIZÁCIE,

VS 2.3. ROZŠÍRENIE EXISTUJÚCEHO VODOJEMU

VS 2.4. ROZŠÍRENIE ROZVODOV VODY

VS 2.5. VYBUDOVANIE 2 NAVRHOVANÝCH TRANSFORMÁTOROVÝCH STANÍC (TS) A ZOKRUHOVANIE ELEKTRICKÝCH ROZVODOV VN

TS 31 - REG.PRIESTOR OU.08

TS 32 - REG.PRIESTOR RU.03

VS 2.6. ROZŠÍRENIE A ZOKRUHOVANIE ELEKTRICKÝCH ROZVODOV NN

VS 2.7. ROZŠÍRENIE STL PLYNOVODU

VS 2.8. VYBUDOVANIE REGULAČNÉ STANICE VTL/STL

VEREJNOPROSPEŠNÉ STAVBY

1. PRE DOPRAVU

VS 1.3. REALIZÁCIA NAVRHOVANÝCH MIESTNYCH KOMUNIKÁCIÍ, CHODNÍKOV A PARKOVÍSK

2. PRE TECHNICKÚ VYBAVENOSŤ

VS 2.1. ROZŠÍRENIE ROZVODOV SPLAŠKOVEJ KANALIZÁCIE

VS 2.2. ROZŠÍRENIE ROZVODOV DAŽĎOVEJ KANALIZÁCIE,

VS 2.3. ROZŠÍRENIE EXISTUJÚCEHO VODOJEMU

VS 2.4. ROZŠÍRENIE ROZVODOV VODY

VS 2.5. VYBUDOVANIE NAVRHOVANÝCH TRANSFORMÁTOROVÝCH STANÍC (TS) A ZOKRUHOVANIE ELEKTRICKÝCH ROZVODOV VN

TS 33 - LOKALITA D2.3

VS 2.6. ROZŠÍRENIE A ZOKRUHOVANIE ELEKTRICKÝCH ROZVODOV NN

VS 2.7. ROZŠÍRENIE STL PLYNOVODU

VS 2.8. VYBUDOVANIE REGULAČNÉ STANICE VTL/STL

VS 2.9. REALIZÁCIA A REKONŠTRUKCIA ODVODŇOVACÍCH KANÁLOV

VS 2.10. REALIZÁCIA PROTIPOVODŇOVEJ OCHRANY NA VODNOM TOKU BIALA ORAVA

LEGENDA - ZMENY A DOPLNKY č.3

ZMENY	MURIV	VÝKRES	
			JAVY NA ZRUŠENIE
			ZMENA FUNKCIE
		Z3.1	ČÍSLO ZMENY
DOPLNKY			
			HRANICA SKUTOČNE ZASTAVANÉHO ÚZEMIA
		D3.1	OZNAČENIE DOPLNENÝCH LOKALÍT V REGULOVANÝCH PRIESTOROCH
			PLOCHY S PREVAHOU BÝVANIA V RODINNÝCH DOMOCH
			PLOCHY VÝROBY, SKLADOV, ZARIADENÍ TECHNICKEJ VYBAVENOSTI
			PLOCHY REKREÁCIE
			PLOCHA CINTORÍNA
			REKREAČNÝ PRIESTOR PRE DYNAMICKÉ AKTIVITY
			PLOCHY VEREJNÝCH PRIESTOROV S PRIORITOU AUTOMOBILOVÉHO POHYBU

VEREJNOPROSPEŠNÉ STAVBY

1. PRE DOPRAVU

VS 1.1. REALIZÁCIA NAVRHOVANÝCH MIESTNYCH KOMUNIKÁCIÍ, CHODNÍKOV A PARKOVÍSK

2. PRE TECHNICKÚ VYBAVENOSŤ

VS 2.1. ROZŠÍRENIE ROZVODOV SPLAŠKOVEJ KANALIZÁCIE

VS 2.2. ROZŠÍRENIE ROZVODOV DAŽĎOVEJ KANALIZÁCIE,

VS 2.3. ROZŠÍRENIE EXISTUJÚCEHO VODOJEMU

VS 2.4. ROZŠÍRENIE ROZVODOV VODY

VS 2.5. VYBUDOVANIE 3 NAVRHOVANÝCH TRANSFORMÁTOROVÝCH STANÍC (TS) A ZOKRUHOVANIE ELEKTRICKÝCH ROZVODOV VN

TS 34 - REG.PRIESTOR OU.04

TS 35 - REG.PRIESTOR OU.07

TS 36 - REG.PRIESTOR OU.09

VS 2.6. ROZŠÍRENIE A ZOKRUHOVANIE ELEKTRICKÝCH ROZVODOV NN

VS 2.7. ROZŠÍRENIE STL PLYNOVODU

VS 2.8. VYBUDOVANIE REGULAČNÉ STANICE VTL/STL

VS 2.9. REALIZÁCIA A REKONŠTRUKCIA ODVODŇOVACÍCH KANÁLOV

VS 2.10. REALIZÁCIA PROTIPOVODŇOVEJ OCHRANY NA VODNOM TOKU BIALA ORAVA

REGULOVANÉ PRIESTORY

A.OBYTNÉ ÚZEMIE (OU)

OU.01 - RIŽKOV

OU.02 - RIVIÉR I.

OU.03 - RIVIÉR II.

OU.04 - PRIEVIZ

OU.05 - PRI KOSTOLE

OU.06 - OBOČ

OU.07 - KAPUSTISKO

OU.08 - VÝŠNY KONEC

OU.09 - VYŠNÁ PASEKA

OU.10 - POD BRÁBRIKOU

OU.11 - VYŠNÁ PASTVA

OU.12 - LEBOV

B.VÝROBNÉ ÚZEMIE (VU)

VU.01 - PRIEMYSELNÁ ZÓNA-POĽOLŽKY

VU.02 - POLYFUNKČNÁ ZÓNA (VÝROBA+POĽNOHOSPODÁRSTVO)

C.REKREAČNÉ ÚZEMIE (RU)

RU.01 - POTOKY

RU.02 - ZÁDOV BREH

RU.03 - RIŽOK

RU.04 - PLIEVC

RU.05 - POD RADOKLNY

RU.06 - RADIKLNY

REGULOVANÉ PRIESTORY

OBYTNÉ ÚZEMIE (OU)

VÝROBNÉ ÚZEMIE (VU)

REKREAČNÉ ÚZEMIE (RU)

Architektonický ateliér Gam Nám.A.Hlinku 27,Ružomberok

NÁZOV DOKUMENTÁCIE

ÚZEMNÝ PLÁN OBCE ORAVSKÁ JASENICA

+ZMENY A DOPLNKY č.1 (r.2019) a č.2 (r.2024)

ZMENY A DOPLNKY č.3

NÁZOV VÝKRESU

KOMPLEXNÝ VÝKRES PRIESTOROVÉHO USPORIADANIA A FUNKČNÉHO VYUŽITIA ZASTAVANÉHO ÚZEMIA S VYZNAČENOU ZÁVAZNOU ČASŤOU RIEŠENIA A VEREJNOPROSPEŠNÉ STAVBY

OBJEDNÁVATEĽ DOKUMENTÁCIE: OBEC ORAVSKÁ JASENICA

AUTOR RIEŠENIA: ING.ARCH. ANNA GOČOVÁ, AUTORIZOVANÝ ARCHITEKT

ODBORNÁ SPOLUPRÁCA: ING.PETER GAŽÍK, ING.ARCH.MARIÁN, ING.VLADIMÍR OTTO, ING.ANTON TURAN ZUZANA TAKÁČOVÁ

ČÍSLO ZAKÁZKY: 5126-20

DÁTUM: MÁJ 2026

MIERKA VÝKRESU: 1 : 5 000

ČÍSLO VÝKRESU: 3