


ÚZEMNÝ PLÁN OBCE ORAVSKÁ JASENICA

[illegible]

LEGENDA		
VYMEDZUJÚCE JAVY		
STAV	NÁZEV	VÝZNAM
		HRANICA KATASTRÁLNEHO ÚZEMIA OBCE
		HRANICA ZASTAVANÉHO ÚZEMIA OBCE K 1.1.1990
		HRANICA SKUTOČNÉ ZASTAVANÉHO ÚZEMIA OBCE
		HRANICA OCHRANÝCH PÁSIEV VŠETKÝCH DRUHŮ FARBY PODLA JAVU
		HRANICE REGULOVANÝCH PRIESTOROV
		OZNAČENIE REGULOVANÝCH PRIESTOROV
		OZNAČENIE ULÍC
LEGISLATÍVNE REGULATÍVY		
		HRANICE PARCEL - (J01 - C)
		HRANICE PARCEL - (J0 - E)
		CHRÁNENÁ KULTÚRNA PAMÄTKA PODLA ÚZPF 1 - SOUSOBIE NA RILIERI (w/ TROJICA) ev.č. 28581-2 2 - DOM PAMÄTNÝ A PAMÄTNÁ TABUĽA (M.HAMULIAK) ev.č. 2811-2
FUNKČNÉ REGULATÍVY		
		PLOCHY ZASTAVANÉHO ÚZEMIA
		PLOCHY DOPRAVNÝCH ZARIADENÍ
		VODNÉ TOKY A PLOCHY
		ODVODNENIE - MELIORÁCIA
		ODVODŇOVACÍ KANÁL
		ZOSUVNÉ ÚZEMIE
DOPRAVA		
		CESTA I.TRIEDY I78 - KAT. C 11,5/80
		CESTA II.TRIEDY H202 - KAT. C 6,5/80
		CESTA II.TRIEDY III/52010 - KAT. C 7,5/80
		ZBERNA KOMUNIKÁCIA FUNKČNÁ TRIEDA B3 - KAT. M2 8,5/80,0/50
		OBSLUŽNÁ KOMUNIKÁCIA C2 - KAT. MO 7,5/40
		OBSLUŽNÁ KOMUNIKÁCIA C3 - KAT. MO 6,5/30
		MALÁ OKRUŽNÁ KRÍŽOVATKA
		POČNÉ CESTY
		NESPEVNENÁ (ŠTRKOVÁ) CESTA
		PLOCHY VEREJNÝCH PRIESTOROV S PRIORITOU PEŠIEHO POHYBU
		PARKOVISKÁ A ODBAVNÉ PLOCHY
		PODPAZD
		MOSTY
		PEŠIE LÁVKY
		AUTOBUSOVÉ ZASTÁVKY SAD
		IZOCHRNÝ PEŠEJ DOSTUPNOSTI ZASTÁVK SAD (400m)
VEREJNOPROSPEŠNÉ STAVBY		
		OZNAČENIE VEREJNOPROSPEŠNÝCH STAVIEB
VEREJNOPROSPEŠNÉ STAVBY		
1. PRE DOPRAVU III/2274		
VS 1.1. REKONŠTRUKCIA CESTY III/2274		
VS 1.2. REKONŠTRUKCIA EXISTUJÚCICH MIESTNYCH KOMUNIKÁCIÍ		
VS 1.3. REALIZÁCIA NAVRHOVANÝCH MIESTNYCH KOMUNIKÁCIÍ, CHODNÍKOV A PARKOVÍSK		
LEGENDA - ZMENY A DOPLNKY Č.1		
ZMENY	NÁZEV	VÝZNAM
		JAV NA ZRUŠENIE
		ZMENA FUNKCIE
		ČÍSLO ZMENY
DOPLNKY		
		HRANICA SKUTOČNÉ ZASTAVANÉHO ÚZEMIA
		OZNAČENIE DOPLNENÝCH LOKALÍT V REGULOVANÝCH PRIESTOROV
		OZNAČENIE ULÍC
		PLOCHY ZASTAVANÉHO ÚZEMIA
		PLOCHY DOPRAVNEJ VYBAVENOSTI
		OBSLUŽNÁ KOMUNIKÁCIA (funkčná trieda C3 - kategória MO 7,5(8,5/30))
		ÚČELOVÁ KOMUNIKÁCIA
		SVAHOVÉ DEFORMÁCIE - ZOSUVY
		OZNAČENIE VEREJNOPROSPEŠNÝCH STAVIEB
VEREJNOPROSPEŠNÉ STAVBY		
VS 1.3. REALIZÁCIA NAVRHOVANÝCH MIESTNYCH KOMUNIKÁCIÍ, CHODNÍKOV A PARKOVÍSK		
LEGENDA - ZMENY A DOPLNKY Č.2		
ZMENY	NÁZEV	VÝZNAM
		JAV NA ZRUŠENIE
		ZMENA FUNKCIE
		ČÍSLO ZMENY
DOPLNKY		
		HRANICA SKUTOČNÉ ZASTAVANÉHO ÚZEMIA
		OZNAČENIE DOPLNENÝCH LOKALÍT V REGULOVANÝCH PRIESTOROV
		PLOCHY ZASTAVANÉHO ÚZEMIA
		OBSLUŽNÁ KOMUNIKÁCIA (funkčná trieda C3 - kategória MO 7,5(8,5/30))
		ÚČELOVÁ KOMUNIKÁCIA
		MIESTA DOPRAVNÝCH NÁPOJENÍ

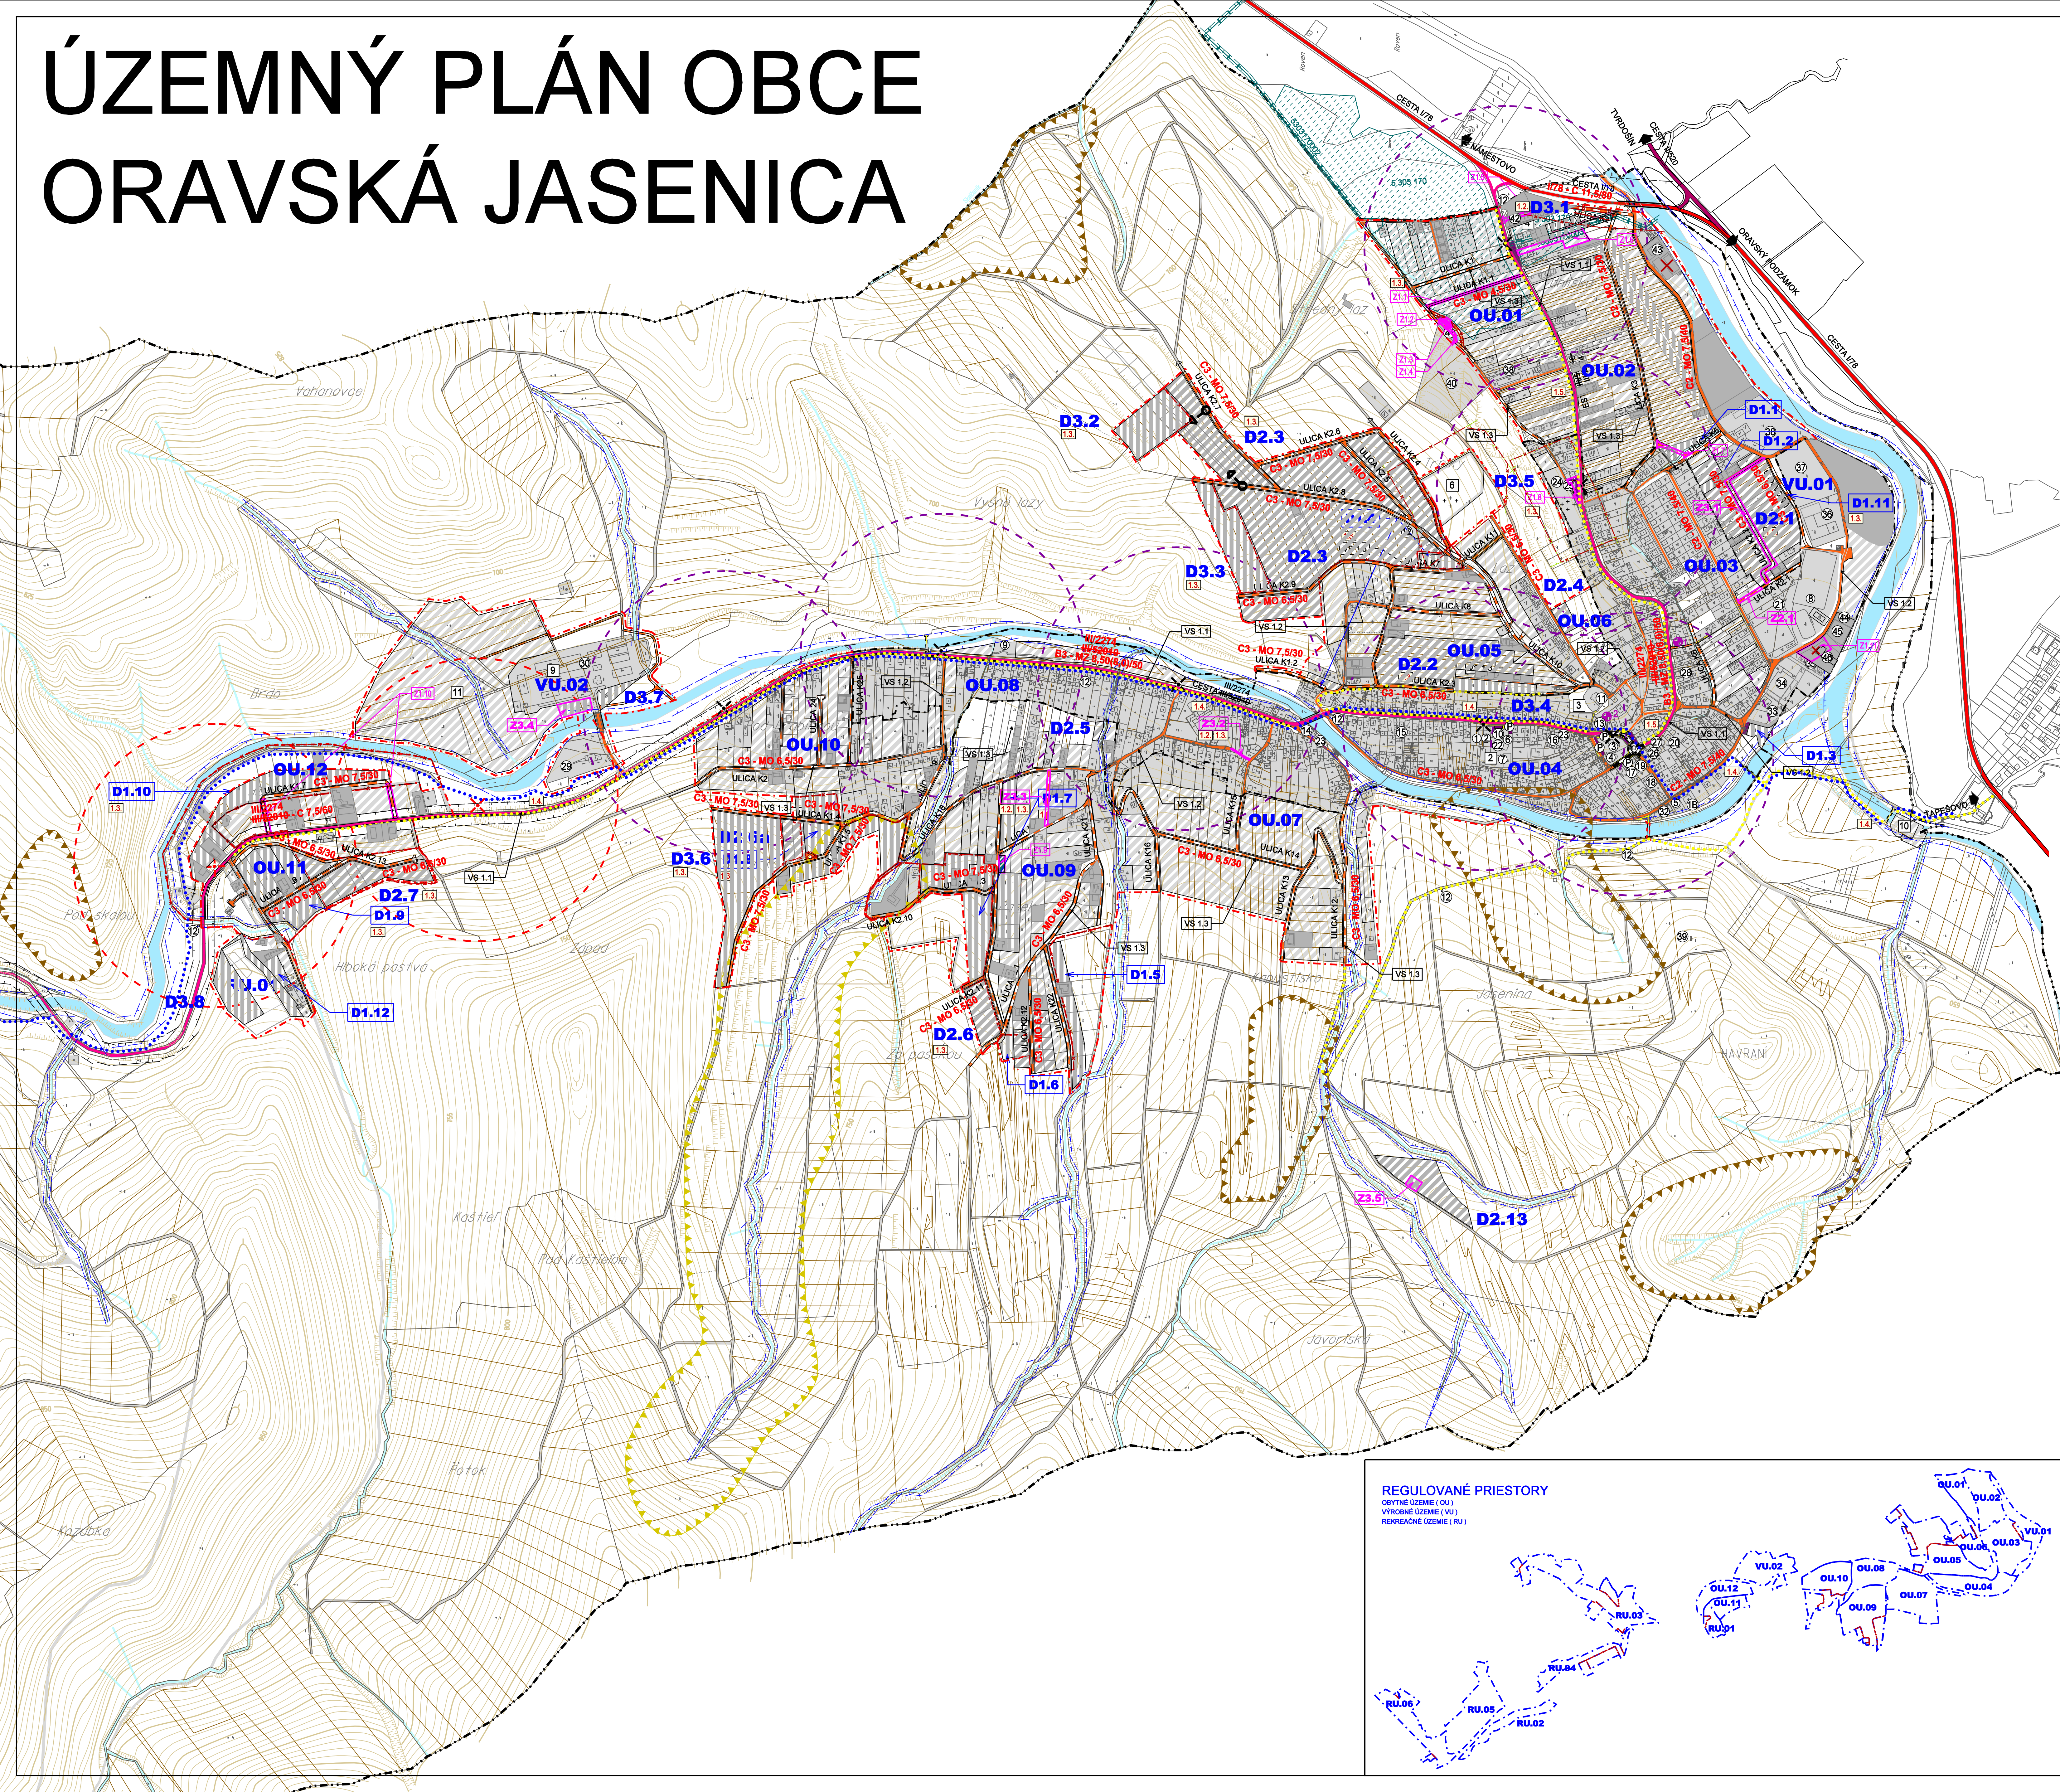