


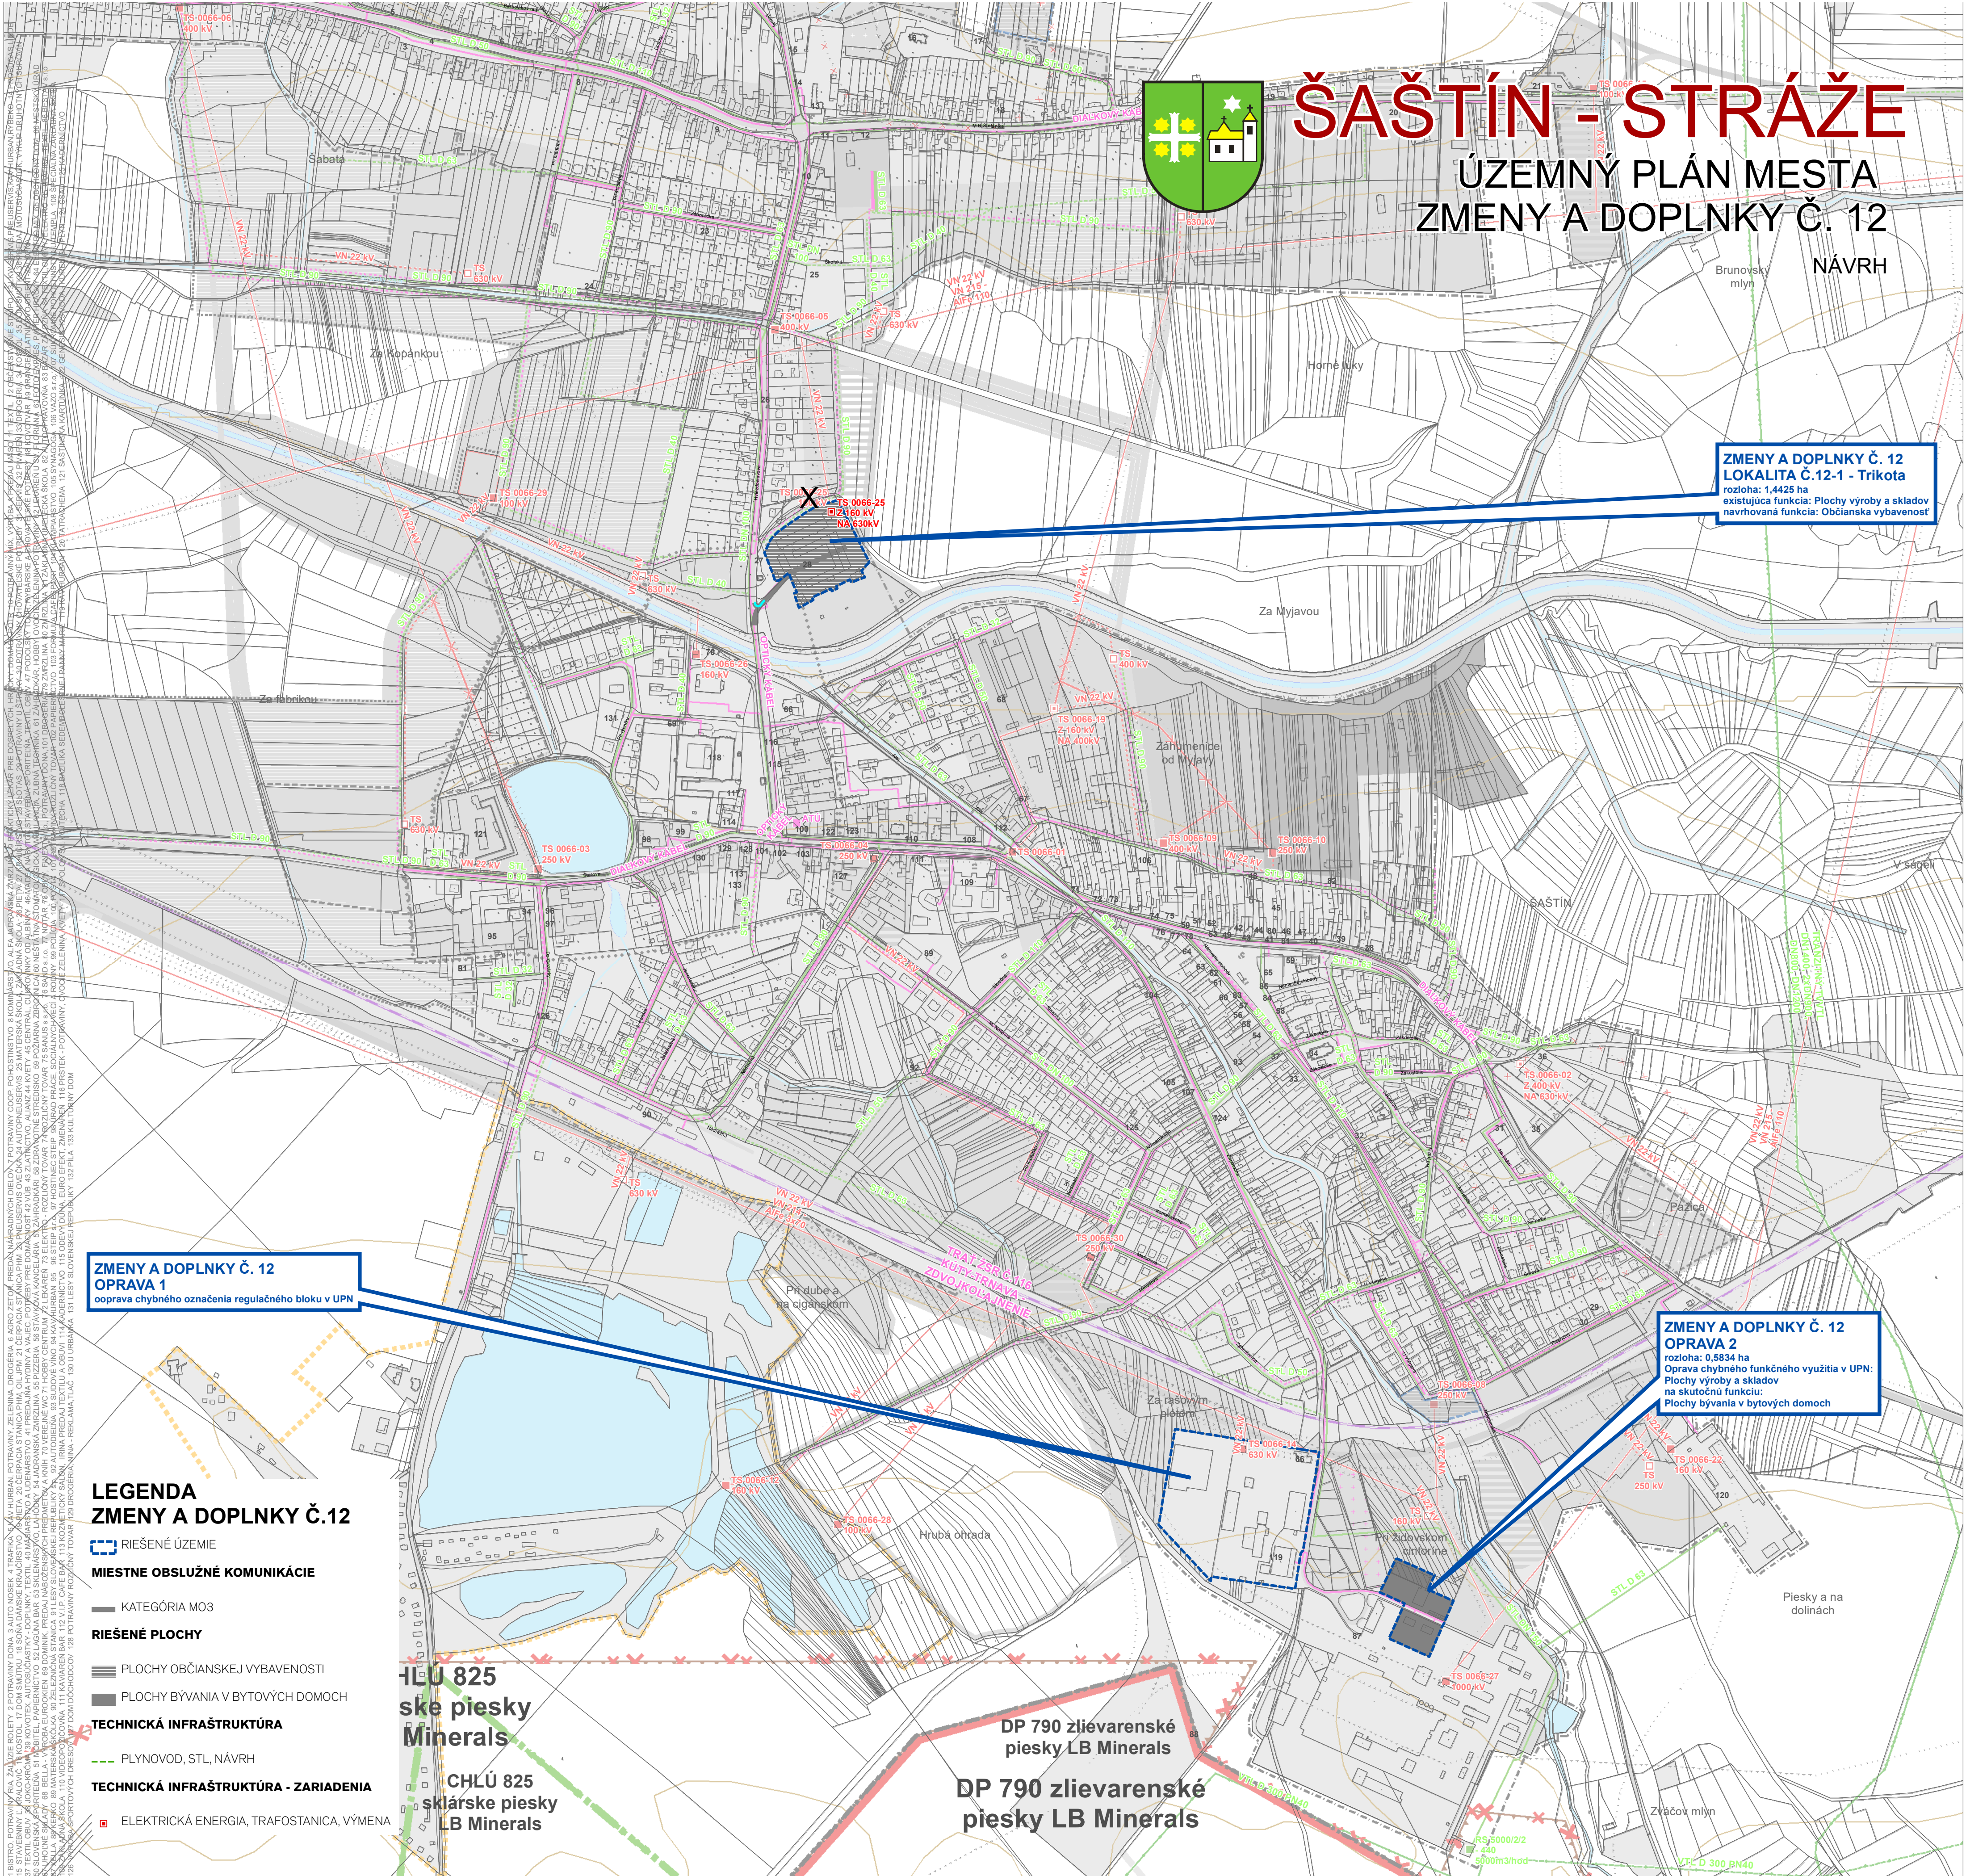

LEGENDA ÚPN V ZNENÍ ZMIEN A DOPLNKOV Č. 1/2007, 1/2008, 1/2011, 1/2016, 5/2022, 8

HRANICA KATASTRÁLNEHO ÚZEMIA HRANICA ZAST. ÚZEMIA K 1.1 1990 HRANICA ZAST. ÚZEMIA-NÁVRH-1.ETAPA HRANICA ZAST. ÚZEMIA-NÁVRH-2.ETAPA HRANICA OP NÁRODNEJ KULT. PAMIATKY HRANICA REKREAČNEJ OBLASTI OBJEKTY ZAPÍSANÉ V ÚZ PF SR OBJEKTY PAMIATKOVÉHO ZÁUJMU OBJEKTY NEZAPÍSANÉ V ÚZ PF SR LOŽISKÁ OCHRANNÉ PÁSMO VŠETÝCH DRUHOV ZASTAVANÉ PLOCHY PLOCHY TECHNICKÉJ INFRAŠTRUKTÚRY VODNÉ PLOCHY A TOKY PLOCHY SKLÁDKOV	DOPRAVNÁ INFRAŠTRUKTÚRA B3 C1 C2 C3 D1 D2	PLOCHY PRE ROZVOJ PLOCHY BÝVANIA V BYTOVÝCH DOMOCH; NÁVRH; 1.ETAPA PLOCHY BÝVANIA V BYTOVÝCH DOMOCH; NÁVRH; 2.ETAPA PLOCHY BÝVANIA V BYTOVÝCH DOMOCH; VÝHLAD; <NULL> PLOCHY BÝVANIA V RODINNÝCH DOMOCH; NÁVRH; 1.ETAPA PLOCHY BÝVANIA V RODINNÝCH DOMOCH; NÁVRH; 2.ETAPA PLOCHY BÝVANIA V RODINNÝCH DOMOCH; VÝHLAD; <NULL> PLOCHY POLYFUNKCIE; NÁVRH; 1.ETAPA PLOCHY POLYFUNKCIE; NÁVRH; 2.ETAPA PLOCHY KÚPELNOREKREAČNÝCH ZARIADENÍ; NÁVRH; 1.ETAPA PLOCHY ŠPORTU; NÁVRH; 1.ETAPA PLOCHY ŠPORTU; NÁVRH; 2.ETAPA PLOCHY REKONŠTRUKCIE CINTORINU; NÁVRH; 1.ETAPA PLOCHY CINTORÍNŮV; NÁVRH; 1.ETAPA PLOCHY VYBAVENOSTI, SLUŽIEB, KOMUNÁLNEJ VÝROBY; NÁVRH; 1.ETAPA PLOCHY VYBAVENOSTI, SLUŽIEB, KOMUNÁLNEJ VÝROBY; NÁVRH; 2.ETAPA PLOCHY VÝROBY; NÁVRH; 1.ETAPA PLOCHY VÝROBY; VÝHLAD; <NULL> ZELEN PARKOVO UPRÁVENIA; NÁVRH; 1.ETAPA ZELEN ISOLAČNÁ A VÝPLŇOVÁ; NÁVRH; 1.ETAPA ZELEN ISOLAČNÁ A VÝPLŇOVÁ; NÁVRH; 2.ETAPA ZELEN ISOLAČNÁ A VÝPLŇOVÁ; VÝHLAD; <NULL>	TECHNICKÁ INFRAŠTRUKTÚRA ELEKTRICKÁ ENERGIA, VN, NA ZRUŠENIE ELEKTRICKÁ ENERGIA, VN, NÁVRH ELEKTRICKÁ ENERGIA, VN, STAV ELEKTRICKÁ ENERGIA, VVN, STAV PLYNOVOD, STL, STAV PLYNOVOD, STL, NÁVRH PLYN, VTL, STAV TELEKOMUNIKÁCIE, MTS, NÁVRH TELEKOMUNIKÁCIE, MTS, STAV TELEKOMUNIKÁCIE, DIAĽKOVÝ KÁBEL, STAV TELEKOMUNIKÁCIE, DIAĽKOVÝ OPTICKÝ KÁBEL, STAV ORANGE, OPTICKÝ KÁBEL, STAV PLYNOVOD, VTL PLYNOVOD, VTL, NÁVRH PLYNOVOD, TRANZITNÝ, STAV ZARIADENIA TECHNICKÉJ INFRAŠTRUKTÚRY ELEKTRICKÁ ENERGIA, TRAFOSTANICA, NÁVRH ELEKTRICKÁ ENERGIA, TRAFOSTANICA, STAV ELEKTRICKÁ ENERGIA, TRAFOSTANICA, VÝMENA PLYNOVOD, REGULAČNÁ STANICA, STAV TELEKOMUNIKÁCIE, ATÚ, STAV VODNÝ ZDROJ	ZMENY A DOPLNKY 01/2008 PLOCHY TECHNICKÉJ INFRAŠTRUKTÚRY, NÁVRH, 1.ETAPA ELEKTRICKÁ ENERGIA, VN, NÁVRH ELEKTRICKÁ ENERGIA, VVN, NÁVRH ELEKTRICKÁ ENERGIA, VETERNÁ ELEKTRÁREŇ, NÁVRH ELEKTRICKÁ ENERGIA, ROZVODŇA, NÁVRH ZMENY A DOPLNKY 01/2011 PLOCHY VYBAVENOSTI, SLUŽIEB, KOMUNÁLNEJ VÝROBY PLOCHY BÝVANIA V BYTOVÝCH DOMOCH PLOCHY BÝVANIA V RODINNÝCH DOMOCH PLYNOVOD, STL, NÁVRH TELEKOMUNIKÁCIE, MTS, NÁVRH DOBYVACÍ PRIESTOR CHRÁNENÉ LOŽISKOVÉ ÚZEMIE ZRUŠENÝ DOBYVACÍ PRIESTOR ZRUŠENÉ CHLU ZMENY A DOPLNKY 01/2016 PLOCHY BÝVANIA V BYTOVÝCH DOMOCH PLOCHY BÝVANIA V RODINNÝCH DOMOCH PLOCHY OBČIANSKEJ VYBAVENOSTI ZMIEŠANÉ ÚZEMIE BÝVANIA A OBC. VYBAVENOSTI ORNÁ PÓDA PLYNOVOD, STL, NÁVRH TELEKOMUNIKÁCIE, MTS, NÁVRH	ZMENY A DOPLNKY 05/2022 PLOCHY BÝVANIA V BYTOVÝCH DOMOCH PLOCHY BÝVANIA V RODINNÝCH DOMOCH ELEKTRICKÁ ENERGIA, NÁVRH TRAFOSTANICA, NÁVRH STAV NA ZRUŠENIE
---	--	---	--	--	---

NÁVRH RIEŠENIA VEREJNÉHO TECHNICKÉHO
VYBAVENIA - ELEKTRICKÁ ENERGIA, TELEKOMUNIKÁCIE, PLYN