ŠAŠTÍN - STRÁŽE

ÚZEMNÝ PLÁN MESTA
ZMENY A DOPLNKY Č. 12

NÁVRH

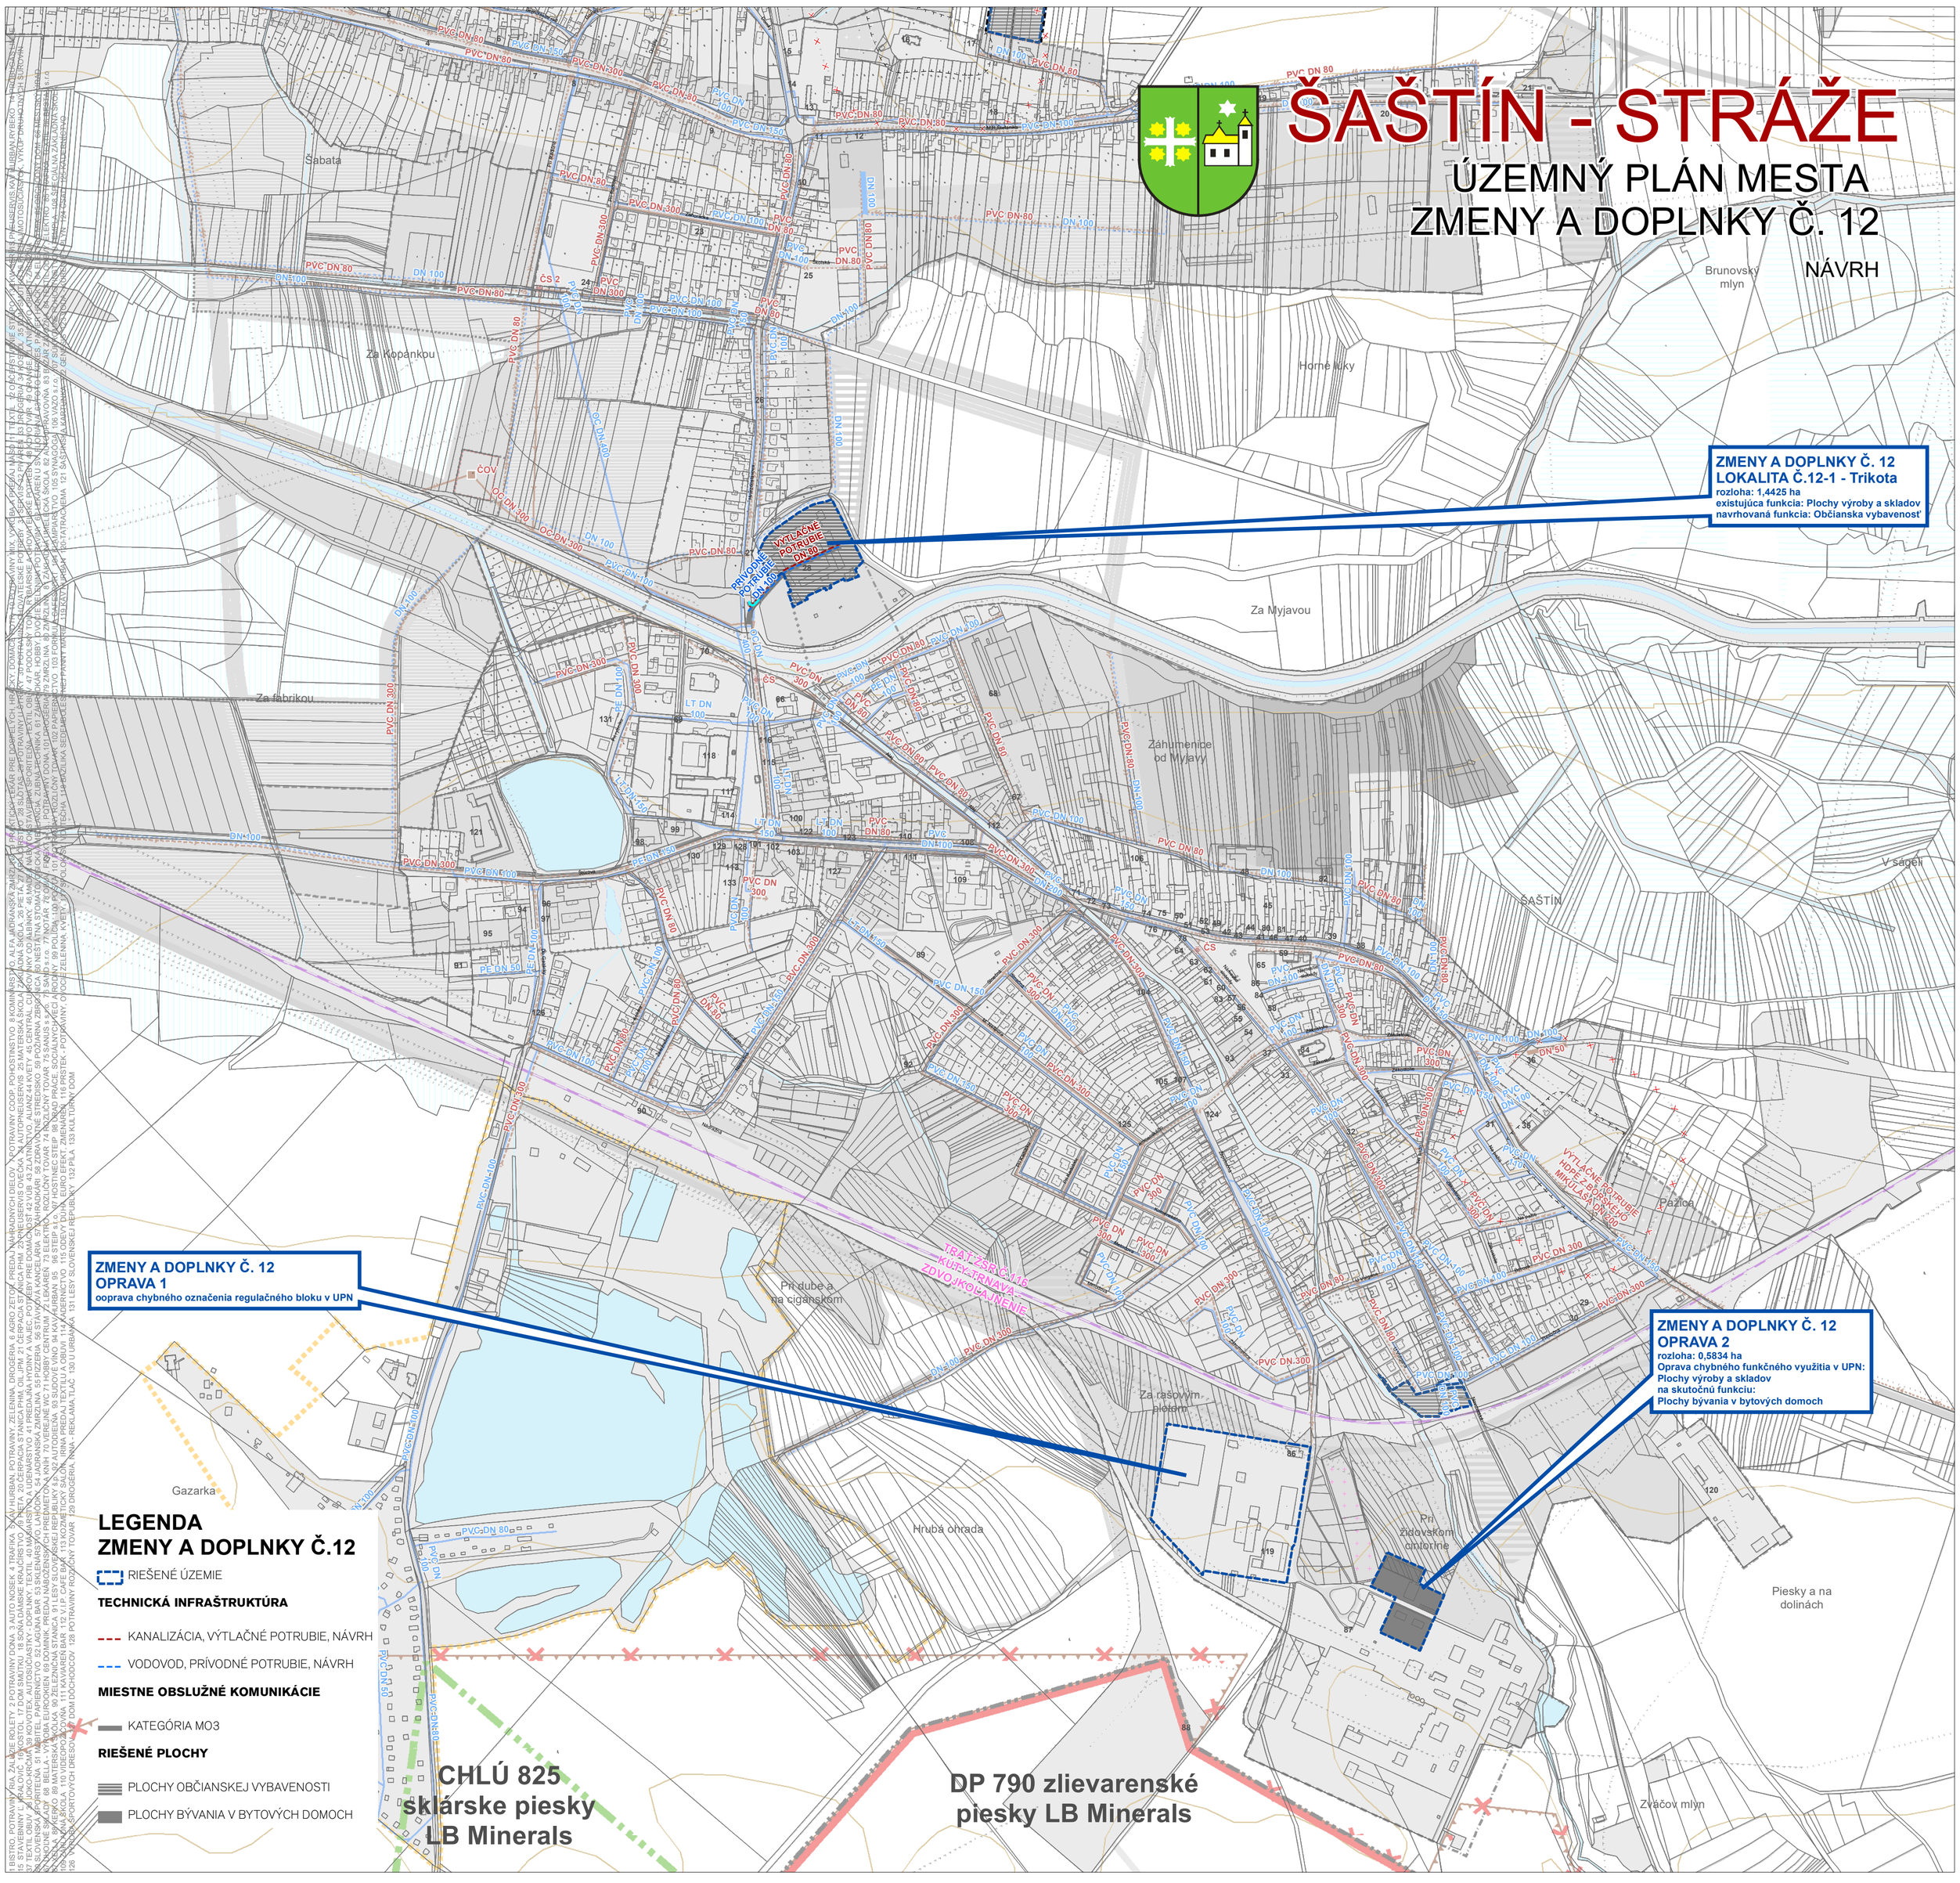

LEGENDA
ZMENY A DOPLNKY Č.12

RIEŠENÉ ÚZEMIE

TECHNICKÁ INFRAŠTRUKTÚRA

KANALIZÁCIA, VÝTLAČNÉ POTRUBIE, NÁVRH

VODOVOD, PRÍVODNÉ POTRUBIE, NÁVRH

MIESTNE OBSLUŽNÉ KOMUNIKÁCIE

KATEGÓRIA MO3

RIEŠENÉ PLOCHY

PLOCHY OBČIANSKEJ VYBAVENOSTI

PLOCHY BÝVANIA V BYTOVÝCH DOMOCH

LEGENDA ÚPN V ZNENÍ ZMIEN A DOPLNKOV Č. 1/2007, 1/2008, 1/2011, 1/2016, 5/2022, 8

HRANICA KATASTRÁLNEHO ÚZEMIA
HRANICA ZAST. ÚZEMIA K 1.1 1990
HRANICA ZAST. ÚZEMIA-NÁVRH-1.ETAPA
HRANICA ZAST. ÚZEMIA-NÁVRH-2.ETAPA
HRANICA OP NÁRODNEJ KULT. PAMIATKY
HRANICA REKREAČNEJ OBLASTI
OBJEKTY ZAPÍSANÉ V ÚZ PF SR
OBJEKT PAMIATKOVÉHO ZÁUJMU
OBJEKTY NEZAPÍSANÉ V ÚZ PF SR
LOŽISKÁ
OCHRANNÉ PÁSMA VŠETKÝCH DRUHOV
ZASTAVANÉ PLOCHY
PLOCHY TECHNICKEJ INFRAŠTRUKTÚRY
VODNÉ PLOCHY A TOKY
PLOCHY SKLÁDOK

PLOCHY PRE ROZVOJ

PLOCHY BÝVANIA V BYTOVÝCH DOMOCH; NÁVRH; 1.ETAPA
PLOCHY BÝVANIA V BYTOVÝCH DOMOCH; NÁVRH; 2.ETAPA
PLOCHY BÝVANIA V BYTOVÝCH DOMOCH; VÝHĽAD; <NULL>
PLOCHY BÝVANIA V RODINNÝCH DOMOCH; NÁVRH; 1.ETAPA
PLOCHY BÝVANIA V RODINNÝCH DOMOCH; NÁVRH; 2.ETAPA
PLOCHY BÝVANIA V RODINNÝCH DOMOCH; VÝHĽAD; <NULL>
PLOCHY POLYFUNKCIE; NÁVRH; 1.ETAPA
PLOCHY POLYFUNKCIE; NÁVRH; 2.ETAPA
PLOCHY KÚPEĽNOREKREAČNÝCH ZARIADENÍ; NÁVRH; 1.ETAPA
PLOCHY ŠPORTU; NÁVRH; 1.ETAPA
PLOCHY ŠPORTU; NÁVRH; 2.ETAPA
PLOCHY REKONŠTRUKCIE CINTORÍNU; NÁVRH; 1.ETAPA
PLOCHY CINTORÍNOV; NÁVRH; 1.ETAPA
PLOCHY VYBAVENOSTI, SLUŽIEB, KOMUNÁLNEJ VÝROBY; NÁVRH; 1.ETAPA
PLOCHY VYBAVENOSTI, SLUŽIEB, KOMUNÁLNEJ VÝROBY; NÁVRH; 2.ETAPA
PLOCHY VÝROBY; NÁVRH; 1.ETAPA
PLOCHY VÝROBY; VÝHĽAD; <NULL>
ZELEŇ PARKOVO UPRAVENÁ; NÁVRH; 1.ETAPA
ZELEŇ IZOLAČNÁ A VÝPLŇOVÁ; NÁVRH; 1.ETAPA
ZELEŇ IZOLAČNÁ A VÝPLŇOVÁ; NÁVRH; 2.ETAPA
ZELEŇ IZOLAČNÁ A VÝPLŇOVÁ; VÝHĽAD; <NULL>

DOPRAVNÁ INFRAŠTRUKTÚRA

B3
C1
C2
C3
D1
D2

TECHNICKÁ INFRAŠTRUKTÚRA

KANALIZÁCIA, GRAVITAČNÁ, STAV
KANALIZÁCIA, VÝTLAČNÉ POTRUBIE, STAV
KANALIZÁCIA, VÝTLAČNÉ POTRUBIE, NÁVRH
VODOVOD, <NULL>, STAV
VODOVOD, <NULL>, NÁVRH
VODOVOD, PRÍVODNÉ POTRUBIE, STAV
KANALIZÁCIA, DAŽĎOVÁ, NÁVRH

ZARIADENIA TECHNICKEJ INFRAŠTRUKTÚRY

KANALIZÁCIA, ČERPACIA STANICA, STAV
KANALIZÁCIA, ČOV, STAV
VODOVOD, VODOJEM, STAV
VODNÝ ZDROJ
MELIORÁCIE - ZÁVLAHY
MELIORÁCIE - ODVODNENIA

ZMENY A DOPLNKY 01/2008

PLOCHY TECHNICKEJ INFRAŠTRUKTÚRY, NÁVRH, 1.ETAPA

ZMENY A DOPLNKY 01/2011

KANALIZÁCIA, GRAVITAČNÁ, NÁVRH
KANALIZÁCIA, VÝTLAČNÉ POTRUBIE, NÁVRH
VODOVOD, NÁVRH
DOBÝVACÍ PRIESTOR
CHRÁNENÉ LOŽISKOVÉ ÚZEMIE
ZRUŠENÝ DOBÝVACÍ PRIESTOR
ZRUŠENÉ CHLU

ZMENY A DOPLNKY 01/2016

KANALIZÁCIA, GRAVITAČNÁ, NÁVRH
VODOVOD, NÁVRH
PLOCHY BÝVANIA V BYTOVÝCH DOMOCH
PLOCHY BÝVANIA V RODINNÝCH DOMOCH
PLOCHY OBČIANSKEJ VYBAVENOSTI
ZMIEŠANÉ ÚZEMIE BÝVANIA A OBČ. VYBAVENOSTI

ZMENY A DOPLNKY 05/2022

PLOCHY BÝVANIA V BYTOVÝCH DOMOCH
PLOCHY BÝVANIA V RODINNÝCH DOMOCH
STAV NA ZRUŠENIE

NÁVRH RIEŠENIA VEREJNÉHO TECHNICKÉHO VYBAVENIA
VODOVOD, KANALIZÁCIA, HYDROMELIORÁCIE

obstarávateľ:
MESTO ŠAŠTÍN - STRÁŽE

Alej 549
908 41 Šaštín - Stráže

spracovateľ:
AŽ PROJEKT S.R.O.

Bezručova 5, 811 09 Bratislava
www.azprojekt.sk

1:5 000

0 100 200 300 400 500 1 000
m

NÁVRH

JÚN 2026

5B