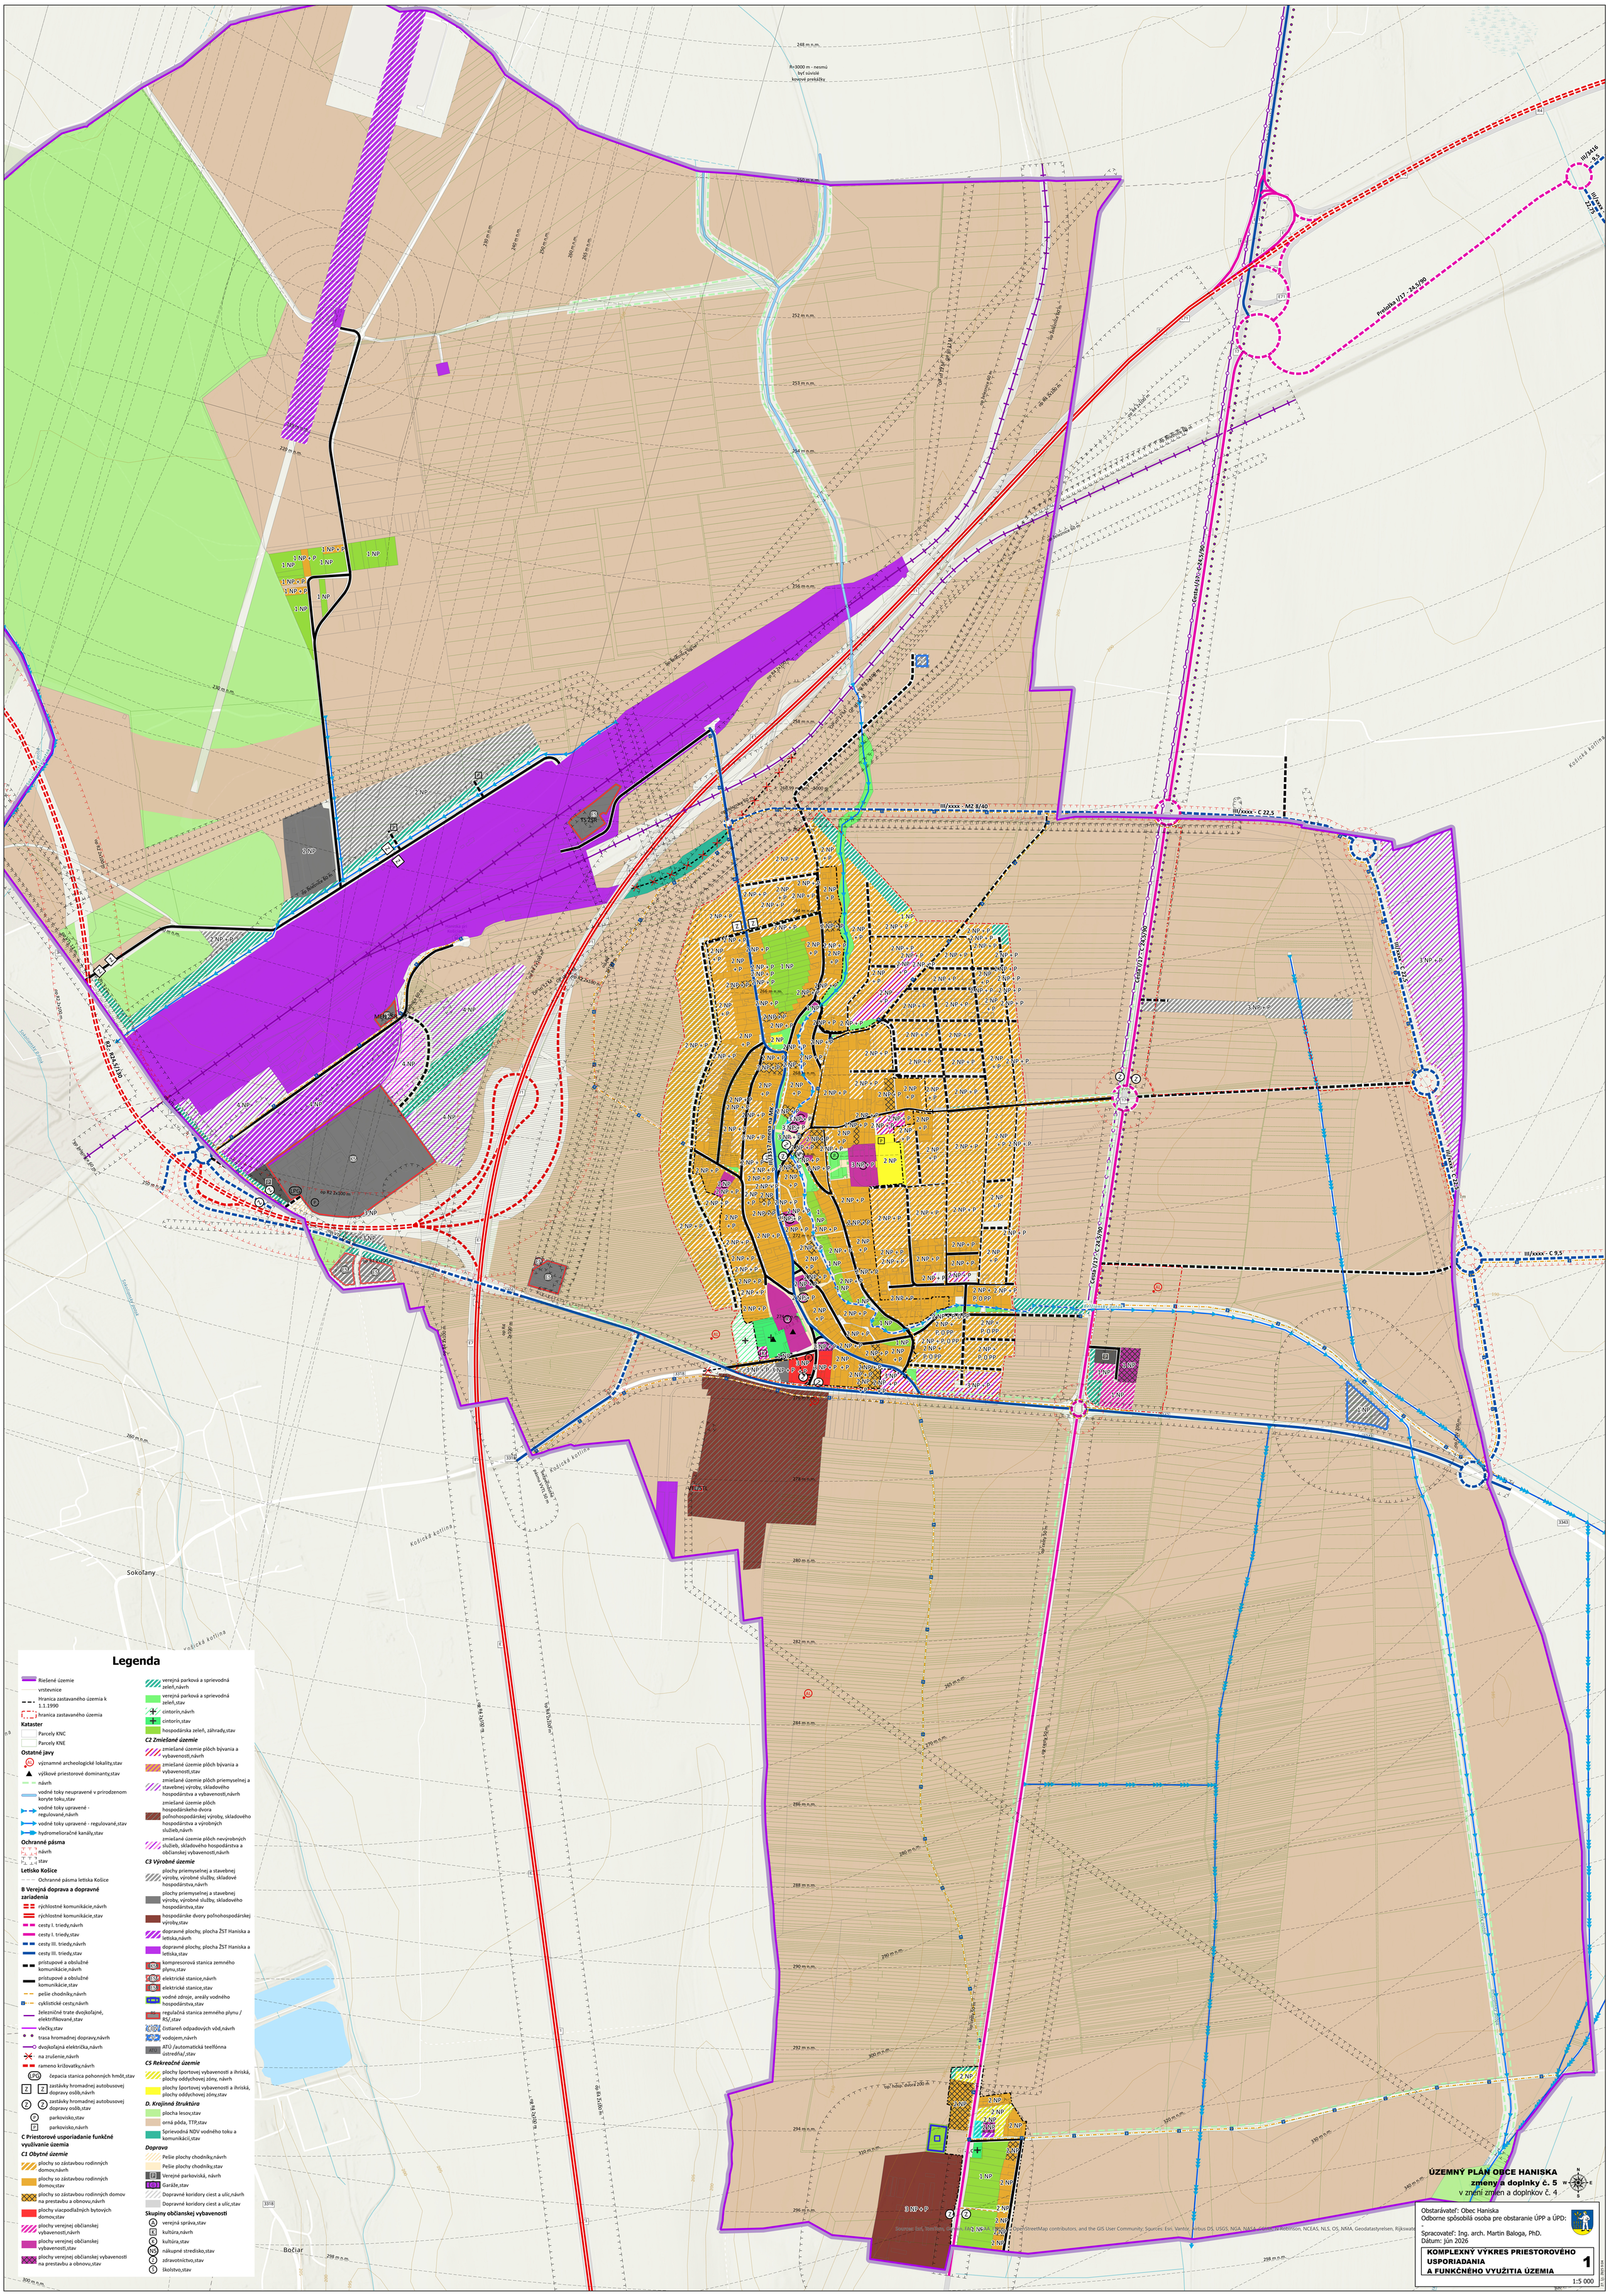
Legenda
Riešené územie
vrstevnice
Hranica zastavaného územia k 1.1.1990
hranica zastavaného územia
Kataster
Parcely KNC
Parcely KNE
Ostatné javy
významné archeologické lokality,stav
výškové priestorové dominanty,stav
návrh
vodné toky neupravené v prirodzenom koryte toku,stav
vodné toky upravené - regulované,návrh
vodné toky upravené - regulované,stav
hydromelioračné kanály,stav
Ochranné pásma
návrh
stav
Letisko Košice
Ochranné pásma letiska Košice
B Verejná doprava a dopravné zariadenia
rýchlostné komunikácie,návrh
rýchlostné komunikácie,stav
cesty I. triedy,návrh
cesty I. triedy,stav
cesty III. triedy,návrh
cesty III. triedy,stav
prístupové a obslužné komunikácie,návrh
prístupové a obslužné komunikácie,stav
pešie chodníky,návrh
cyklistické cesty,návrh
železničné trate dvojkoľajné, elektrifikované,stav
vlečky,stav
trasa hromadnej dopravy,návrh
dvojkoľajná električka,návrh
na zrušenie,návrh
rameno križovatky,návrh
čerpacia stanica pohonných hmôt,stav
zastávky hromadnej autobusovej dopravy osôb,návrh
zastávky hromadnej autobusovej dopravy osôb,stav
parkovisko,stav
parkovisko,návrh
C Priestorové usporiadanie funkčné využívanie územia
C1 Obytné územie
plochy so zástavbou rodinných domov,návrh
plochy so zástavbou rodinných domov,stav
plochy so zástavbou rodinných domov na prestavbu a obnovu,návrh
plochy viacpodlažných bytových domov,stav
plochy verejnej občianskej vybavenosti,návrh
plochy verejnej občianskej vybavenosti,stav
plochy verejnej občianskej vybavenosti na prestavbu a obnovu,stav
verejná parková a sprievodná zeleň,návrh
verejná parková a sprievodná zeleň,stav
cintorín,návrh
cintorín,stav
hospodárska zeleň, záhrady,stav
C2 Zmiešané územie
zmiešané územie plôch bývania a vybavenosti,návrh
zmiešané územie plôch bývania a vybavenosti,stav
zmiešané územie plôch priemyselnej a stavebnej výroby, skladového hospodárstva a vybavenosti,návrh
zmiešané územie plôch hospodárskeho dvora poľnohospodárskej výroby, skladového hospodárstva a výrobných služieb,návrh
zmiešané územie plôch nevýrobných služieb, skladového hospodárstva a občianskej vybavenosti,návrh
C3 Výrobné územie
plochy priemyselnej a stavebnej výroby, výrobné služby, skladové hospodárstva,návrh
plochy priemyselnej a stavebnej výroby, výrobné služby, skladového hospodárstva,stav
hospodárske dvory poľnohospodárskej výroby,stav
dopravné plochy, plocha ŽST Haniska a letiska,návrh
dopravné plochy, plocha ŽST Haniska a letiska,stav
kompresorová stanica zemného plynu,stav
elektrické stanice,návrh
elektrické stanice,stav
vodné zdroje, areály vodného hospodárstva,stav
regulačná stanica zemného plynu / RS/,stav
čistiareň odpadových vôd,návrh
vodojem,návrh
ATÚ /automatická telefónna ústredňa/,stav
C5 Rekreačné územie
plochy športovej vybavenosti a ihriská, plochy oddychovej zóny, návrh
plochy športovej vybavenosti a ihriská, plochy oddychovej zóny,stav
D. Krajinná štruktúra
plocha lesov,stav
orná pôda, TTP,stav
Sprievodná NDV vodného toku a komunikácií,stav
Doprava
Pešie plochy chodníky,návrh
Pešie plochy chodníky,stav
Verejné parkoviská, návrh
Garáže,stav
Dopravné koridory ciest a ulíc,návrh
Dopravné koridory ciest a ulíc,stav
Skupiny občianskej vybavenosti
verejná správa,stav
kultúra,návrh
kultúra,stav
nákupné stredisko,stav
zdravotníctvo,stav
školstvo,stav
Haniska
Sokoľany
Bočiar
Košická kotlina
Cesta I/17 - C 24,5/90
III/xxxx - C 22,5
III/xxxx - C 9,5
III/xxxx - MZ 8/40
III/3416
Preložka I/17 - 24,5/80
ÚZEMNÝ PLÁN OBCE HANISKA
zmeny a doplnky č. 5
v znení zmien a doplnkov č. 4
Obstarávateľ: Obec Haniska
Odborne spôsobilá osoba pre obstaranie ÚPP a ÚPD:
-
Spracovateľ: Ing. arch. Martin Baloga, PhD.
Dátum: jún 2026
KOMPLEXNÝ VÝKRES PRIESTOROVÉHO USPORIADANIA A FUNKČNÉHO VYUŽITIA ÚZEMIA
1
1:5 000