


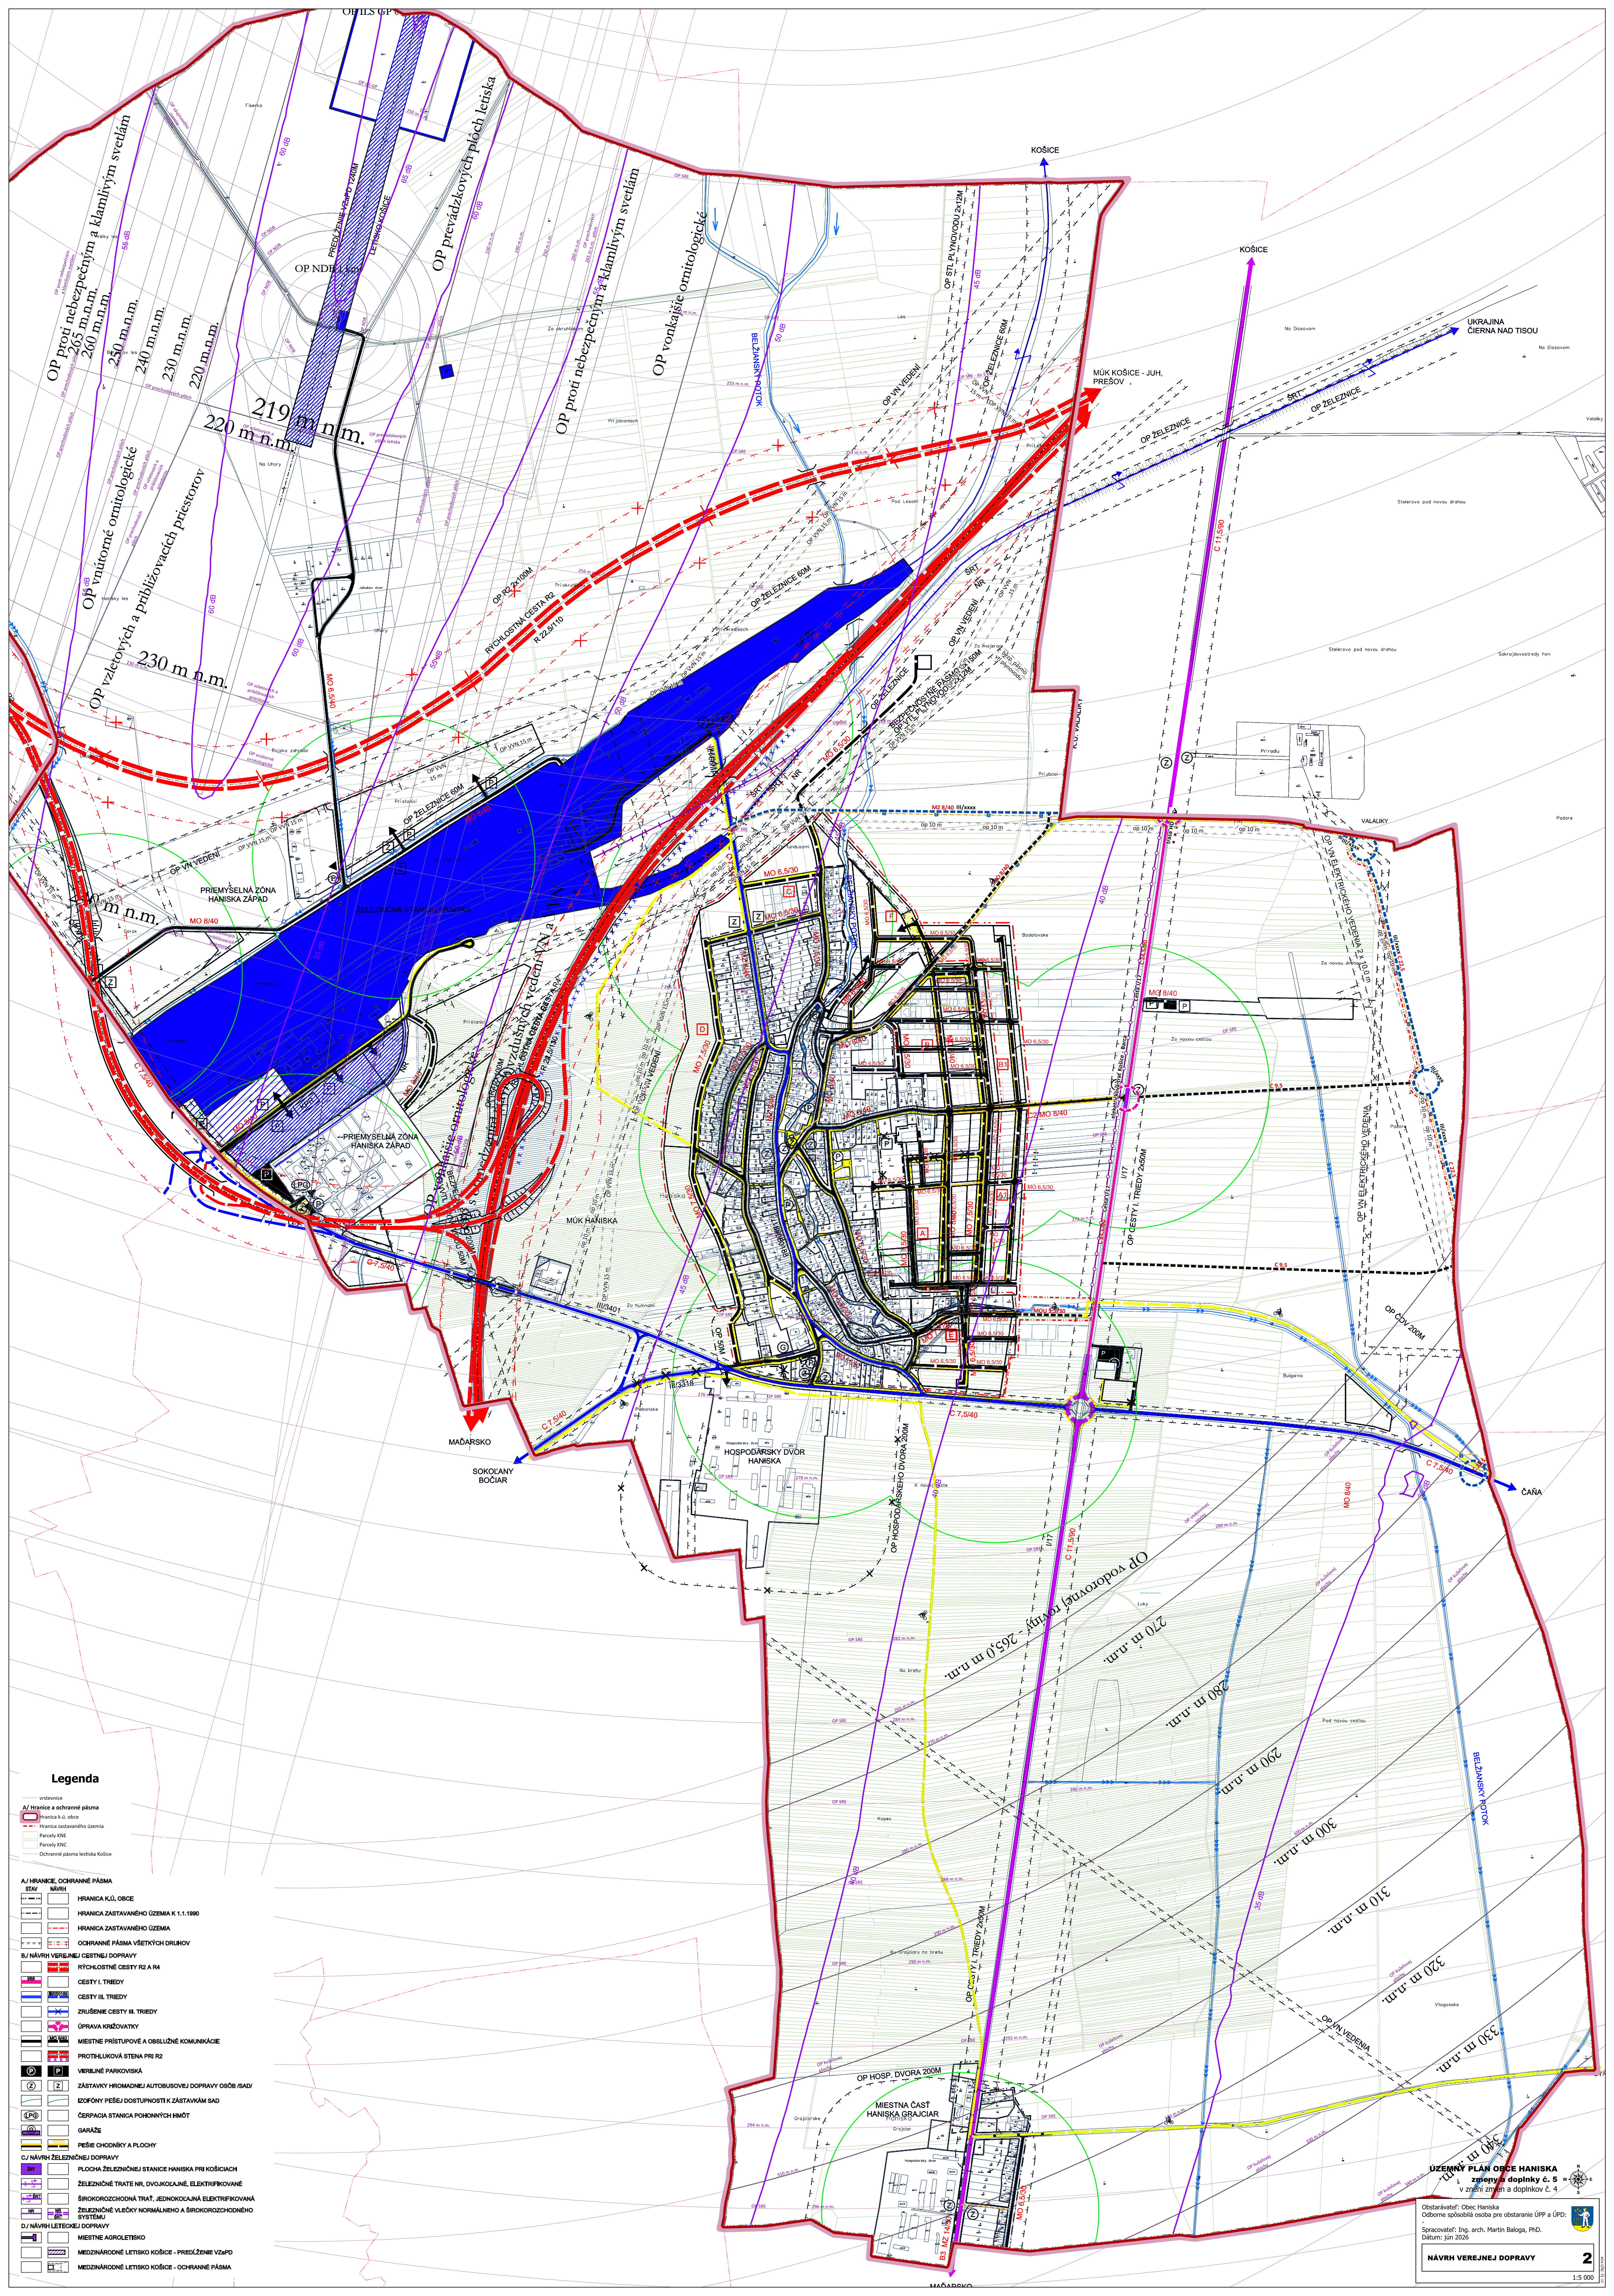

Legenda

- vrstevnice
- A/ hranice a ochranné pásma
 - hranica k.o. obce
 - hranica zastavaného územia
 - hranica zastavaného územia
 - ochranné pásma všetkých druhov
- B/ NÁVRH VEREJNEJ DOPRAVY
- RYCHLOSTNÉ CESTY R2 A R4
 - CESTY I. TRIEDY
 - CESTY II. TRIEDY
 - ZRUŠENÉ CESTY III. TRIEDY
 - ÚPRAVA KRIŽOVATKY
 - MIESTNE PRÍSTUPNÉ A OBLUŽNÉ KOMUNIKÁCIE
 - PROTILUKOVÁ STENA PRI R2
 - VEREJNÉ PARKOVISKÁ
 - ZASTÁVKY HROMADNEJ AUTOBUSOVEJ DOPRAVY OSÔB /SAD/
 - IZOFOŇY PÉŠEJ DOSTUPNOSTI K ZASTÁVKAM SAD
 - ČERPAČIA STANICA POHONNÝCH HMÔT
 - GAŇAŽE
 - PÉŠIE CHODNÍKY A PLOCHY
- C/ NÁVRH ŽELEZNIČNEJ DOPRAVY
- PLOCHA ŽELEZNIČNEJ STANICE HANISKA PRI KOŠICIACH
 - ŽELEZNIČNÉ TRATIE NR. DVOJKOJALNÉ, ELEKTRIFIKOVANÉ
 - ŠIROKORZDOCHODNÁ TRAT', JEDNOKOJALNÁ ELEKTRIFIKOVANÁ
 - ŽELEZNIČNÉ VLEČKY NORMALNEHO A ŠIROKORZDOCHODNÉHO SYSTÉMU
- D/ NÁVRH LETECKEJ DOPRAVY
- MIESTNE AGROLETISKO
 - MEZINÁRODNÉ LETISKO KOŠICE - PREDLŽENIE VZÁPO
 - MEZINÁRODNÉ LETISKO KOŠICE - OCHRANNÉ PÁSMA