HURBANOVO

ZMENY A DOPLNKY ÚZEMNÉHO PLÁNU MESTA Č. 6

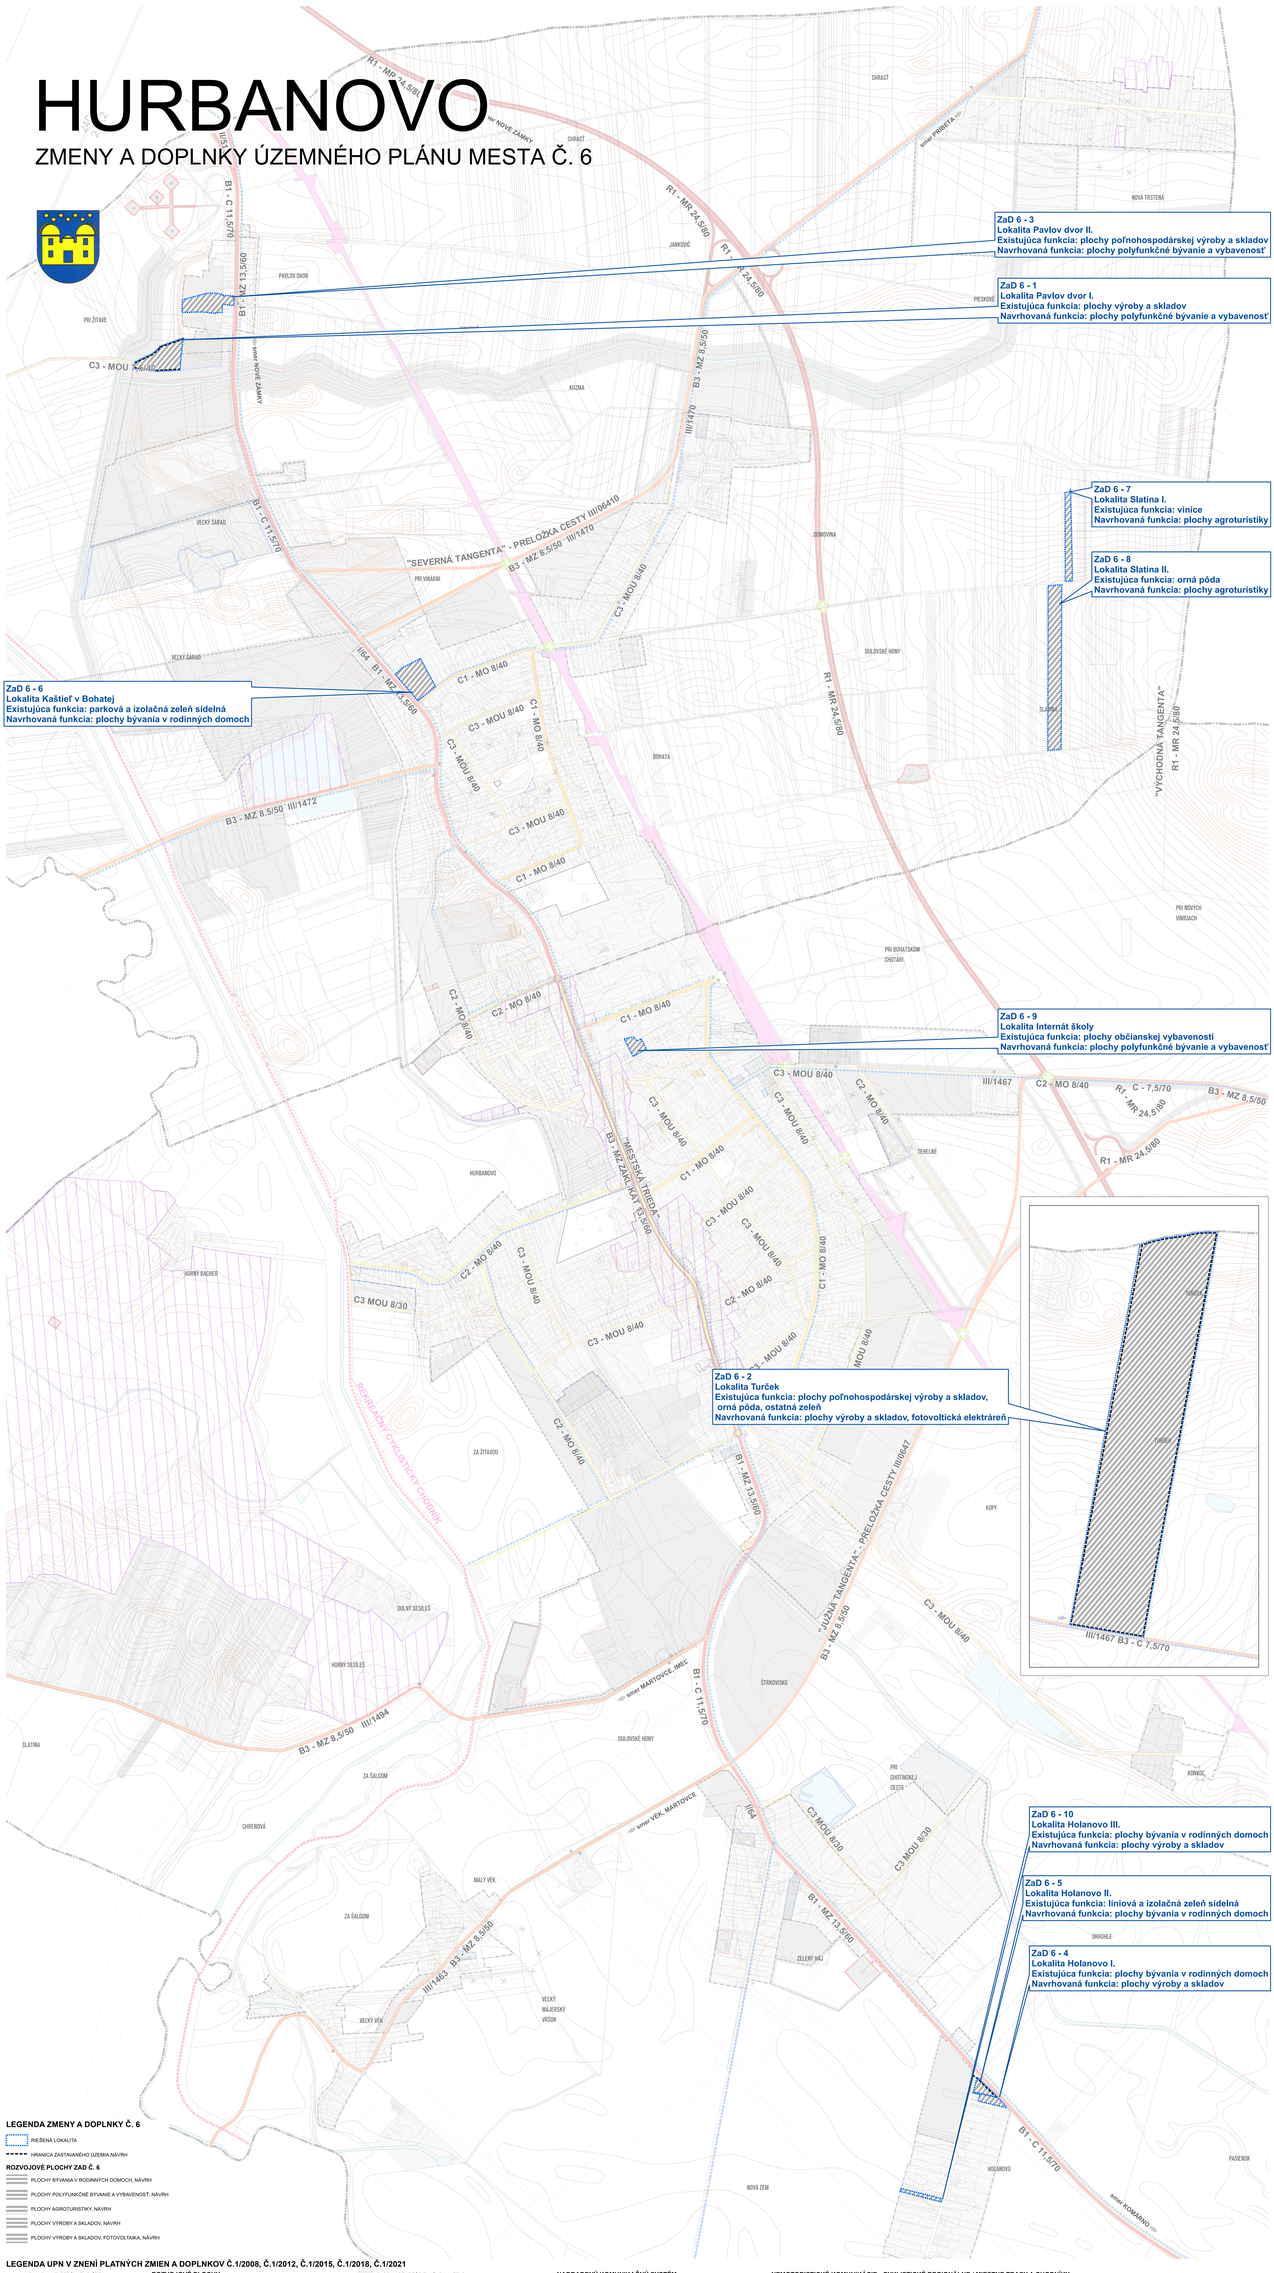

LEGENDA ZMENY A DOPLNKY Č. 6

- RIEŠENÁ LOKALITA
- HRANICA ZASTAVANÉHO ÚZEMIA,NÁVRH

ROZVOJOVÉ PLOCHY ZaD Č. 6

- PLOCHY BÝVANIA V RODINNÝCH DOMOCH, NÁVRH
- PLOCHY POLYFUNKČNÉ BÝVANIE A VYBAVENOSŤ, NÁVRH
- PLOCHY AGROTURISTIKY, NÁVRH
- PLOCHY VÝROBY A SKLADOV, NÁVRH
- PLOCHY VÝROBY A SKLADOV, FOTOVOLTAIKA, NÁVRH

LEGENDA UPN V ZNENÍ PLATNÝCH ZMIEN A DOPLNKOV Č.1/2008, Č.1/2012, Č.1/2015, Č.1/2018, Č.1/2021

- HRANICA KATASTRÁLNEHO ÚZEMIA
- HRANICA ZASTAVANÉHO ÚZEMIA K 1.1.1990
- HRANICA ZASTAVANÉHO ÚZEMIA-NÁVRH-1.ETAPA
- HRANICA ZASTAVANÉHO ÚZEMIA-NÁVRH-2.ETAPA
- VÝZNAMNÝ OBJEKT NEZAPÍSANÝ V ÚZ PF SR
- OBJEKT S PAM. HODNOT, NEZAPÍSANÝ V ÚZ PF SR
- OBJEKT ZAPÍSANÝ V ÚZ PF SR
- KAPLNKA, BOŽIA MUKA, PRÍCESTNÝ KRÍŽ, STUDŇA
- VŔŠTEVNICE
- OCHRANNÉ PÁSMA VŠETKÝCH DRUHOV
- ZASTAVANÉ PLOCHY
- DOPRAVNÉ PLOCHY A ZARIADENIA
- PLOCHY TECHNICKEJ INFRAŠTRUKTÚRY
- VODNÉ PLOCHY A TOKY

ROZVOJOVÉ PLOCHY

- PLOCHY BÝVANIA V BYTOVÝCH DOMOCH, NÁVRH, 1.ETAPA
- PLOCHY BÝVANIA V BYTOVÝCH DOMOCH, NÁVRH, 2.ETAPA
- PLOCHY BÝVANIA V RODINNÝCH DOMOCH, NÁVRH,
- PLOCHY BÝVANIA V RODINNÝCH DOMOCH, NÁVRH, 1.ETAPA
- PLOCHY BÝVANIA V RODINNÝCH DOMOCH, NÁVRH, 2.ETAPA
- PLOCHY BÝVANIA V RODINNÝCH DOMOCH, VÝHLAD,
- PLOCHY CINTORÍNOV, VÝHLAD,
- PLOCHY OBČIANSKEJ VYBAVENOSTI, NÁVRH, 1.ETAPA
- PLOCHY OBČIANSKEJ VYBAVENOSTI, NÁVRH, 2.ETAPA
- PLOCHY OBČIANSKEJ VYBAVENOSTI, VÝHLAD,
- PLOCHY POĽNOHOSPODÁRSKEJ VÝROBY A SKLADOVANIA, NÁVRH, 1.ETAPA
- PLOCHY REKREÁCIE, NÁVRH,
- PLOCHY REKREÁCIE, NÁVRH, 1.ETAPA
- PLOCHY REKREÁCIE, VÝHLAD,
- PLOCHY VYBAVENOSTI SLUŽIEB KOMUNÁLNEJ VÝROBY, NÁVRH,
- PLOCHY VYBAVENOSTI SLUŽIEB KOMUNÁLNEJ VÝROBY, NÁVRH, 1.ETAPA
- PLOCHY VÝROBY A SKLADOV, NÁVRH,
- PLOCHY VÝROBY, NÁVRH, 1.ETAPA
- PLOCHY VÝROBY, NÁVRH, 2.ETAPA
- PLOCHY VÝROBY, VÝHLAD,
- VODNÉ PLOCHY A TOKY, NÁVRH,
- ZELEŇ IZOLAČNÁ A VYPLŇOVÁ, NÁVRH, 1.ETAPA
- ZELEŇ IZOLAČNÁ A VYPLŇOVÁ, NÁVRH, 2.ETAPA
- ZELEŇ IZOLAČNÁ A VYPLŇOVÁ, VÝHLAD,
- ZELEŇ PRÍVODY CIEŠ, NÁVRH, 1.ETAPA
- LES
- LÍNIOVÁ A IZOLAČNÁ ZELEŇ SÍDELNÁ
- PARKOVÁ A IZOLAČNÁ ZELEŇ SÍDELNÁ
- PLOCHY CINTORÍNOV

NADRADENÝ KOMUNIKAČNÝ SYSTÉM

- RÝCHLOSTNÉ KOMUNIKÁCIE R1

NADRADENÝ KOMUNIKAČNÝ SYSTÉM - ZBERNÉ KOMUNIKÁCIE

- FUNKČNÁ TRIEDA B3 - MESTSKÁ TRIEDA
- BODY UKLONENIA DOPRAVY

NADRADENÝ KOMUNIKAČNÝ SYSTÉM - ZBERNÉ KOMUNIKÁCIE

- FUNKČNÁ TRIEDA B1
- FUNKČNÁ TRIEDA B3

NADRADENÝ KOMUNIKAČNÝ SYSTÉM - OBSLUŽNÉ KOMUNIKÁCIE

- FUNKČNÁ TRIEDA C1

LOKÁLNY KOMUNIKAČNÝ SYSTÉM - OBSLUŽNÉ KOMUNIKÁCIE

- FUNKČNÁ TRIEDA C2
- FUNKČNÁ TRIEDA C3

LOKÁLNY KOMUNIKAČNÝ SYSTÉM - UPOKOJENÉ KOMUNIKÁCIE

- FUNKČNÁ TRIEDA D1

NEMOTORISTICKÉ KOMUNIKÁCIE - CYKLISTICKÉ REGIONÁLNE / MIESTNE TRASY A CHODNÍKY

- FUNKČNÁ TRIEDA D2
- REGIONÁLNA CYKLISTICKÁ TRASA
- REKREAČNÝ CYKLISTICKÝ CHODNÍK

ŽELEZNIČNÁ DOPRAVA

- TRAŤ ŽSR

HROMADNÁ DOPRAVA

- ZASTÁVKY PRÍMESTSKEJ AUTOBUSOVEJ HD
- IZOCHRÓNA PEŠEJ DOSTUPNOSTI K ZASTÁVKAM AUTOBUSOVEJ HD - 7 MIN
- MAPOVÉ ZNAČENIE PLANÉHO VEREJNÉHO ŽELEZNIČNÉHO DOPRAVNÉHO SYSTÉMU
- OP CINTORÍNOV - 25 M - NÁVRH
- OP CINTORÍNOV - 50 M - NA ZRUŠENIE

NÁVRH RIEŠENIA VEREJNÉHO DOPRAVNÉHO VYBAVENIA

1:5 000 zmenšené

JÚN 2026

0 50 100 150 200 250 500

obstarávateľ:
MESTO HURBANOVO
Komárňanská 91
947 01 Hurbanovo

spracovateľ:
AZ PROJEKT s.r.o.
Bezručova 5, 811 09 Bratislava
www.azprojekt.sk

NÁVRH

6