


ÚZEMNÝ PLÁN OBCE VALALIKY

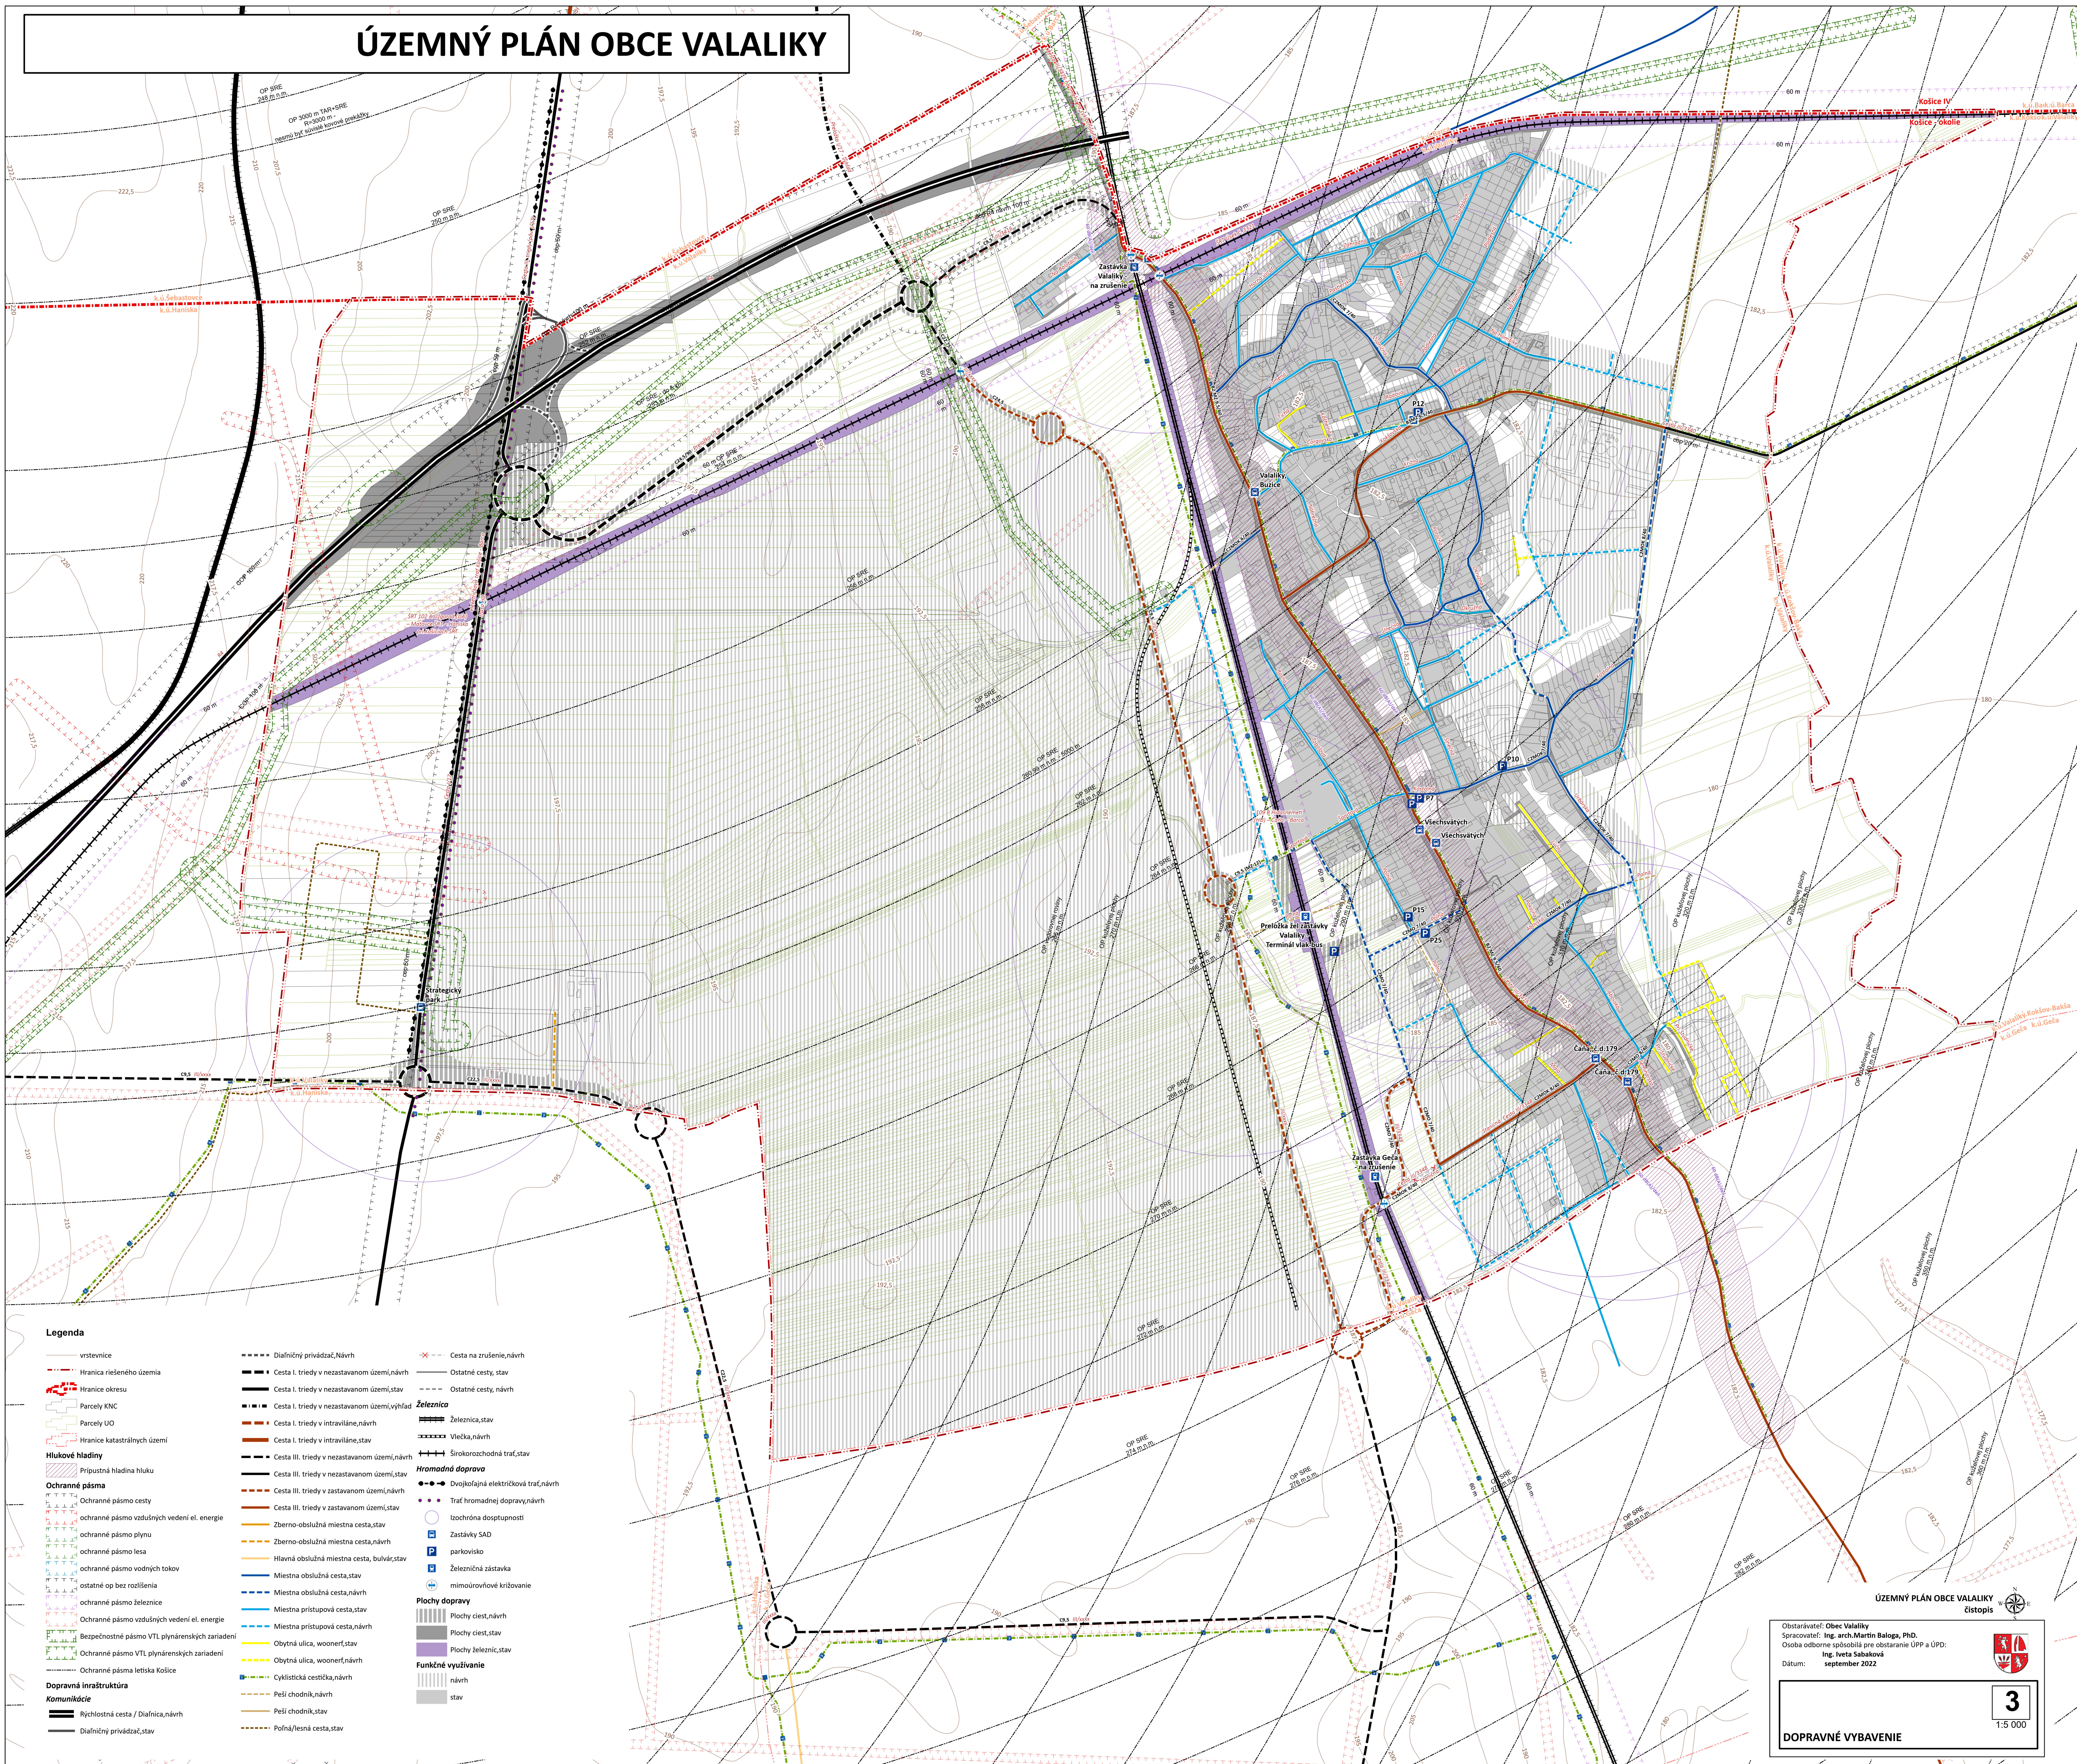

Legenda

- vrstevnice
- Hranica riešeného územia
- Hranica okresu
- Parcely KNC
- Parcely UO
- Hranice katastrálnych území
- Hlukové hladiny**
- Priprútná hladina hluku
- Ochranné pásma**
- Ochranné pásmo cesty
- ochranné pásmo vzdušných vedení el. energie
- ochranné pásmo plynu
- ochranné pásmo lesa
- ochranné pásmo vodných tokov
- ostatné op bez rozlíšenia
- ochranné pásmo železnice
- Ochranné pásmo vzdušných vedení el. energie
- Bezpečnostné pásmo VTL plynárenských zariadení
- Ochranné pásmo VTL plynárenských zariadení
- Ochranné pásmo letiska Košice
- Dopravná inštruktúra**
- Komunikácie**
- Rýchlostná cesta / Diaľnica, návrh
- Diaľničný privádzač, stav
- Diaľničný privádzač, návrh
- Cesta I. triedy v nezastavanom území, návrh
- Cesta I. triedy v nezastavanom území, stav
- Cesta I. triedy v nezastavanom území, výhľad
- Cesta I. triedy v intraviláne, návrh
- Cesta I. triedy v intraviláne, stav
- Cesta III. triedy v nezastavanom území, návrh
- Cesta III. triedy v zastavanom území, návrh
- Cesta III. triedy v zastavanom území, stav
- Zberno-obslužná miestna cesta, stav
- Zberno-obslužná miestna cesta, návrh
- Hlavná obslužná miestna cesta, bulvár, stav
- Miestna obslužná cesta, stav
- Miestna obslužná cesta, návrh
- Miestna prístupová cesta, stav
- Miestna prístupová cesta, návrh
- Obytná ulica, woonerf, stav
- Obytná ulica, woonerf, návrh
- Cyklistická cesta, návrh
- Peši chodník, návrh
- Peši chodník, stav
- Polná/lesná cesta, stav
- Diaľničný privádzač, návrh
- Ostatné cesty, návrh
- Ostatné cesty, stav
- Železnica**
- Železnica, stav
- Vlečka, návrh
- Širokorozchodná trať, stav
- Hromadná doprava**
- Dvojkoľajná električková trať, návrh
- Traf hromadnej dopravy, návrh
- Izochróna dostupnosti
- Zastávky SAD
- parkovisko
- Železničná zastávka
- mimoúrovňové križovanie
- Plochy dopravy**
- Plochy ciest, návrh
- Plochy ciest, stav
- Plochy železníc, stav
- Funkčné využitie**
- navrh
- stav

ÚZEMNÝ PLÁN OBCE VALALIKY

Obstarávateľ: Obec Valaliky
Spracovateľ: Ing. arch. Martin Baloga, PhD.
Osoba odborné spôsobilá pre obstaranie ÚPP a ÚPD:
Ing. Ivetta Sabaková
Dátum: september 2022

3
1:5 000

DOPRAVNÉ VYBAVENIE