


ÚZEMNÝ PLÁN OBCE VALALIKY

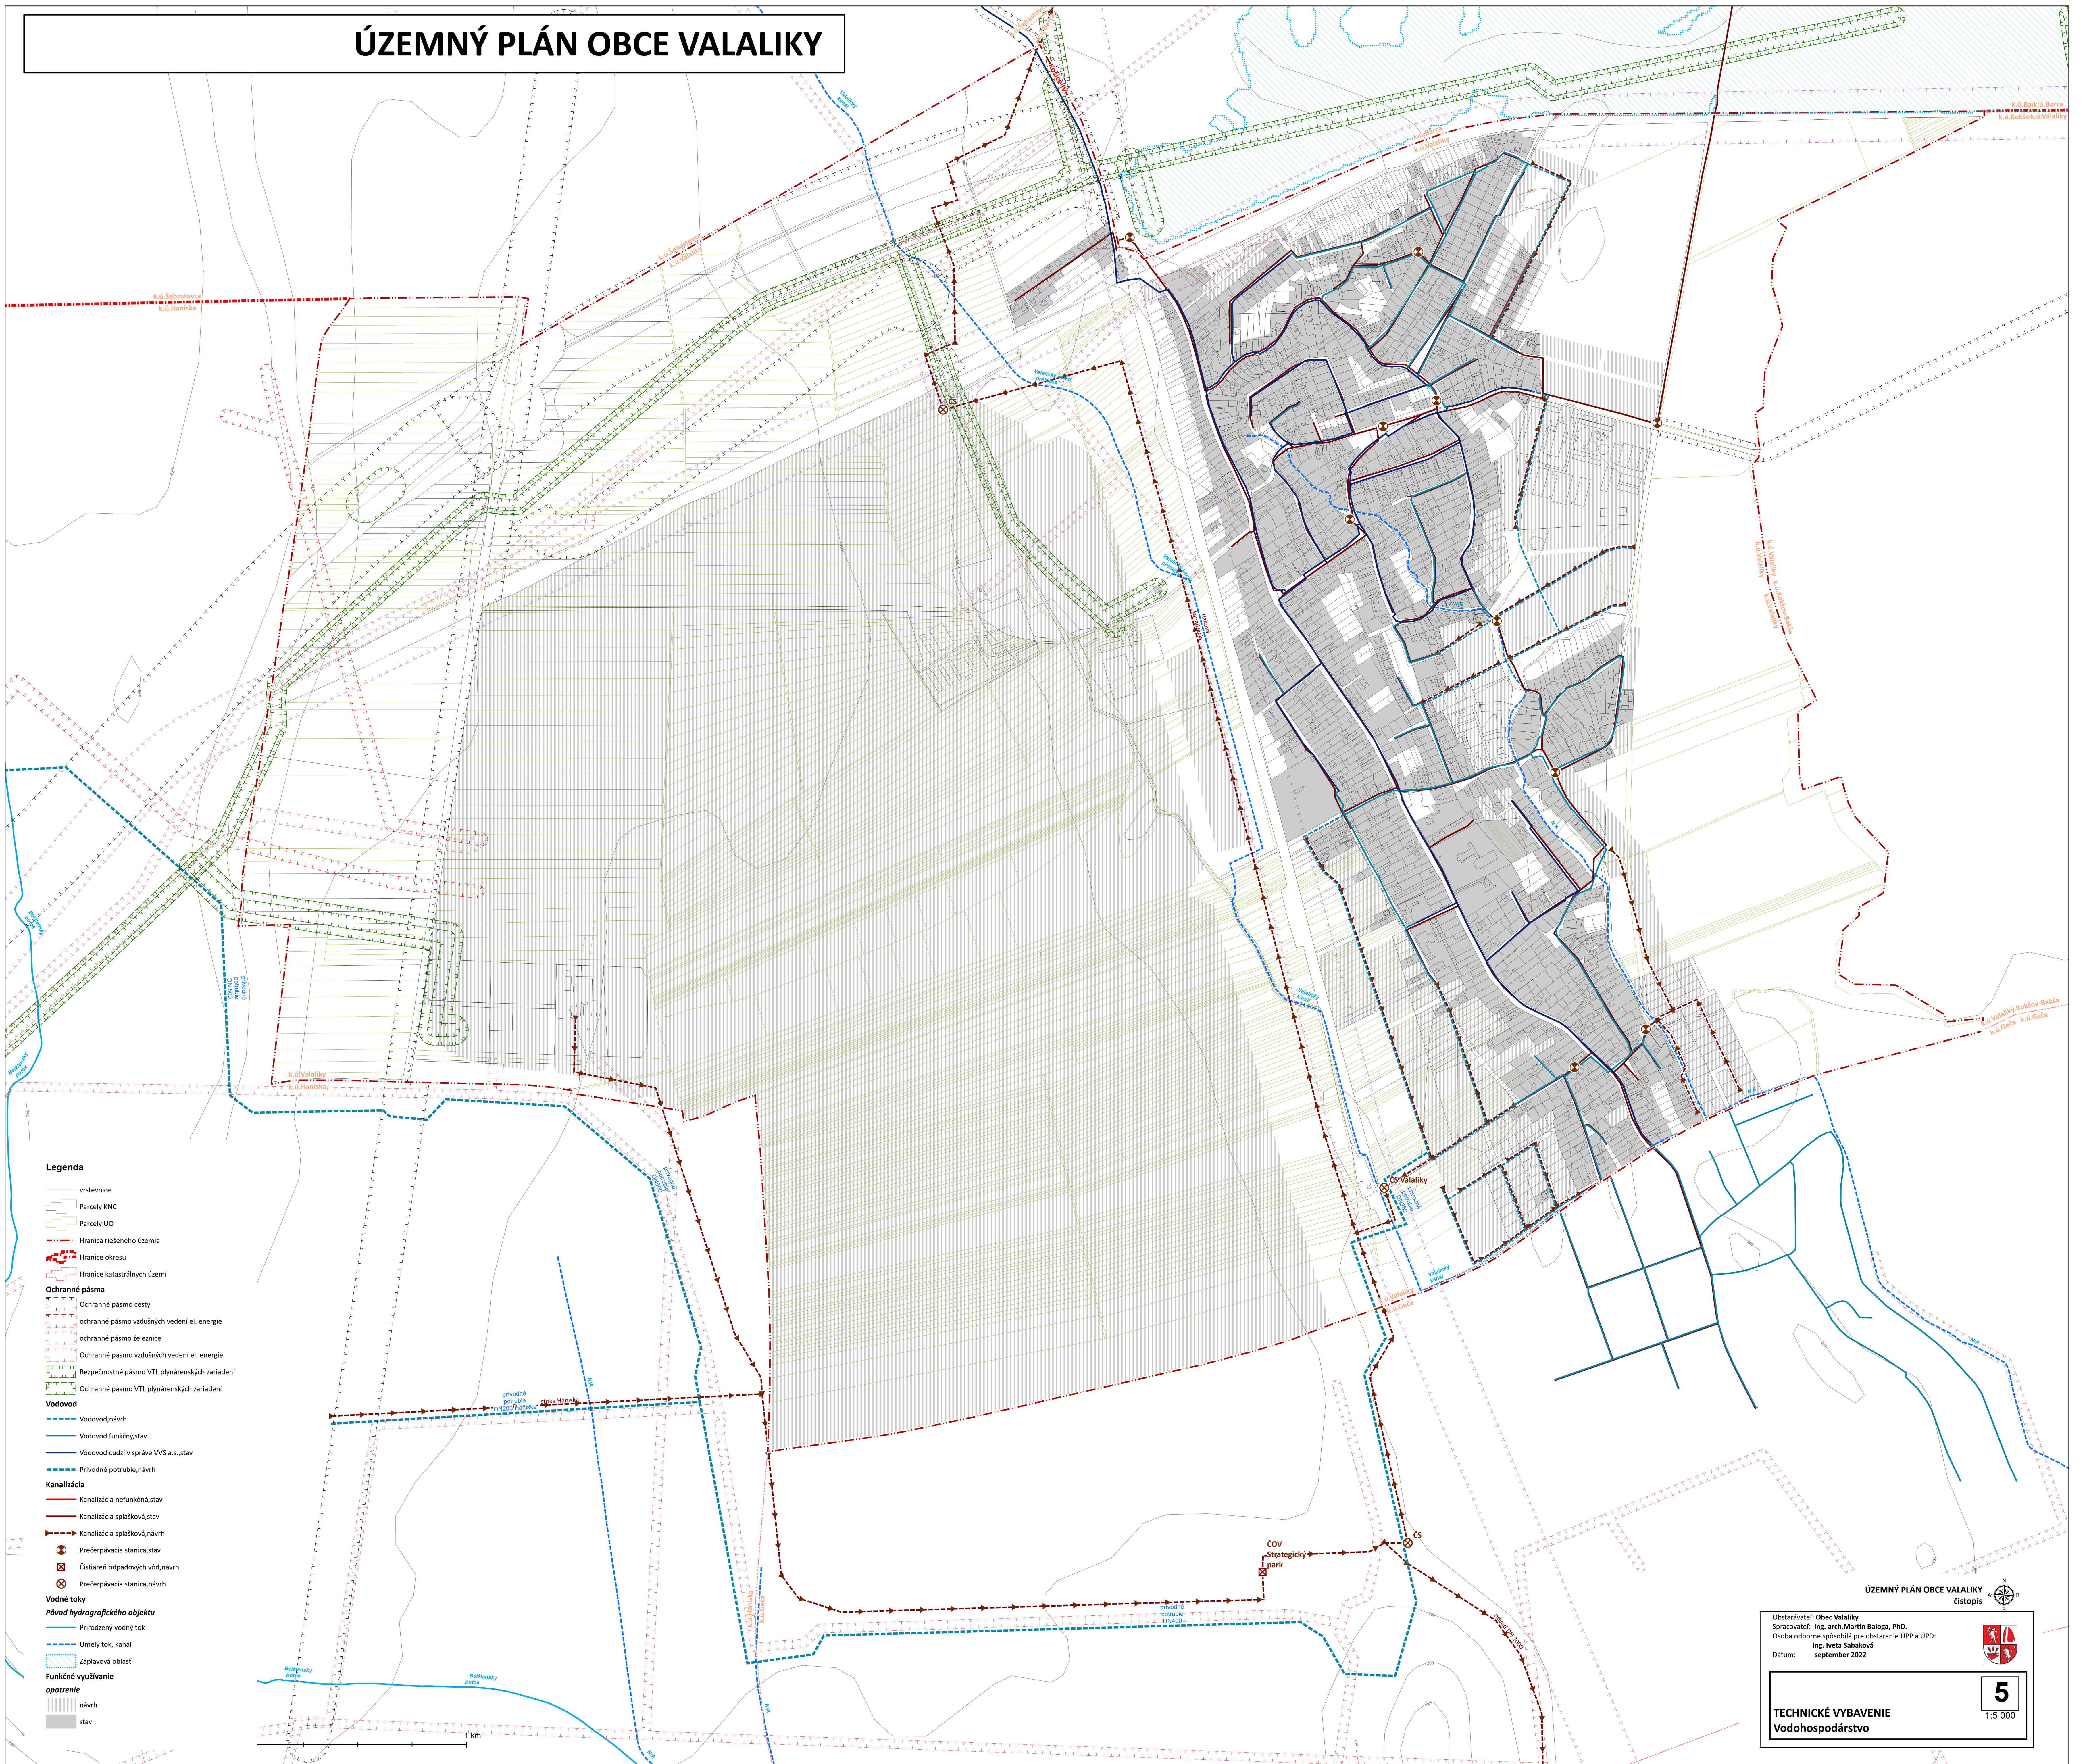

- Legenda**
- vrstevnice
 - Parcely KNC
 - Parcely UO
 - Hranica riešeného územia
 - ... Hranice okresu
 - Hranice katastrálnych území
 - Ochranné pásma**
 - Ochranné pásmo cesty
 - ochranné pásmo vzdušných vedení el. energie
 - ochranné pásmo železnice
 - Ochranné pásmo vzdušných vedení el. energie
 - Bezpečnostné pásmo VTL plynárenských zariadení
 - Ochranné pásmo VTL plynárenských zariadení
 - Vodovod**
 - Vodovod, návrh
 - Vodovod funkčný, stav
 - Vodovod cudzí v správe VVS a.s., stav
 - Prívodné potrubie, návrh
 - Kanalizácia**
 - Kanalizácia nefunkčná, stav
 - Kanalizácia splašková, stav
 - Kanalizácia splašková, návrh
 - ⊗ Prečerpávacia stanica, stav
 - ⊗ Čistiareň odpadových vôd, návrh
 - ⊗ Prečerpávacia stanica, návrh
 - Vodné toky**
 - Pôvod hydrografického objektu**
 - Prírodný vodný tok
 - Umelý tok, kanál
 - Záplavová oblasť
 - Funkčné využívanie opatrenie**
 - návrh
 - stav

ÚZEMNÝ PLÁN OBCE VALALIKY
čistopis

Obstarávateľ: Obec Valaliky
Spracovateľ: Ing. arch. Martin Baloga, PhD.
Osoba odborne spôsobilá pre obstaranie ÚPP a ÚPD:
Ing. Ivetta Sabaková
Dátum: september 2022

5
1:5 000

TECHNICKÉ VYBAVENIE
Vodohospodárstvo