


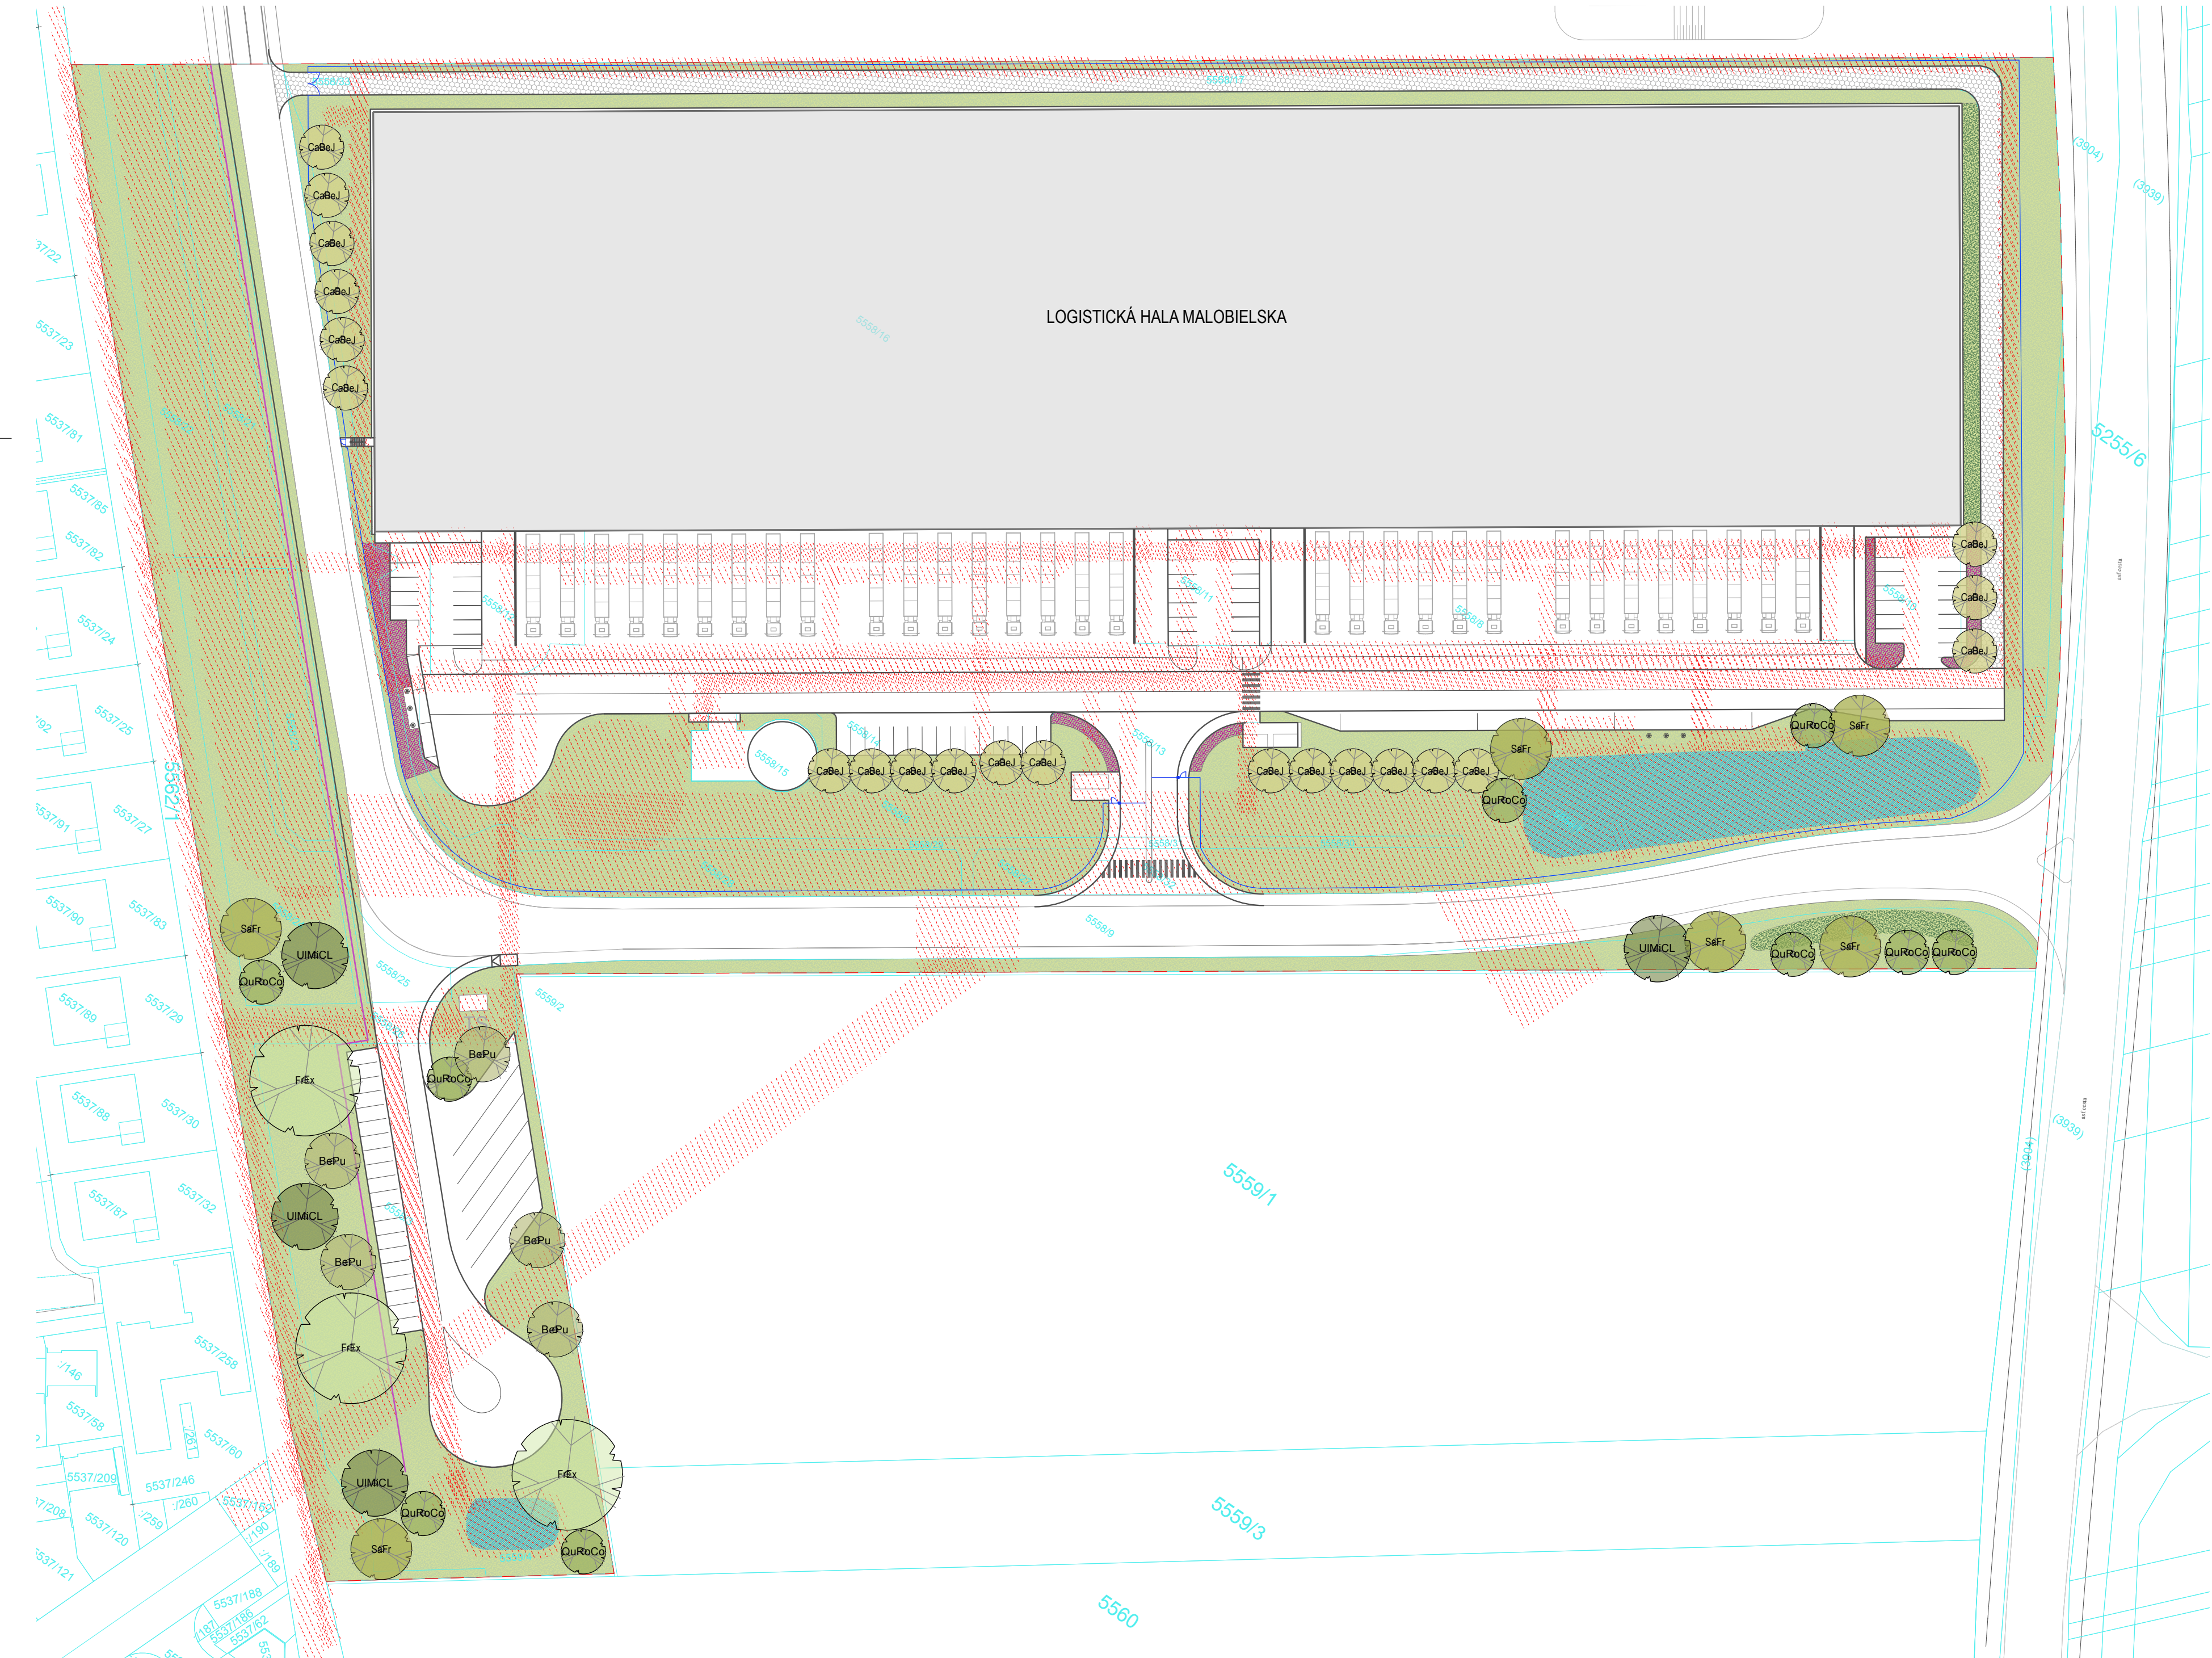

18 517 m² BYLINNÝ TRÁVNÍK

383 m² VYŠŠIE IZOLAČNÉ KRY
Corylus avellana, Crataegus monogyna, Euonymus europaeus, Salix caprea, Pyracantha coccinea, Cornus sanguinea, Ribes alpinum, Prunus tenella, Prunus spinosa, Rosa canina, Sambucus nigra, Ligustrum vulgare

342 m² EXTENZÍVNÝ TRVALKOVO-KROVÝ ZÁHON TRVALKY
Achillea millefolium, Anthemis tinctoria, Aster novi-belgii, Centranthus ruber, Dianthus carthusianorum, Deschampsia caespitosa, Echinacea purpurea 'Alba', Gaura lindheimeri, Geranium sanguineum, Nepeta faassenii, Prunella grandiflora, Rudbeckia fulgida, Salvia pratensis, Verbena bonariensis, Veronica spicata, Vinca minor, Waldsteinia geoides
KRY
Prunus tenella, Perovskia atriplicifolia, Potentilla fruticosa 'Abbotswood'

OCHRANNÉ PÁSMO IS

VSAK, RETENCIA

PODKLADOVÁ DOKUMENTÁCIA

KATASTER

HRANICA RIEŠENÉHO ÚZEMIA

OPLOTENIE AREÁLU

PROTIHLUKOVÁ STENA

48 ks NAVRHOVANÉ STOMY

LEGENDA

ZOZNAM RASTLINNÉHO MATERIÁLU - STROMY

ID	NÁZOV	MNOŽSTVO KS	VEĽKOSŤ
BePu	Betula pubescens	5	ok 14 - 16
CaBeJ	Carpinus betulus 'Jurrius'	21	ok 16 - 18
FrEx	Fraxinus excelsior	3	ok 16 - 18
QuRoCo	Quercus robur 'Concordia'	9	ok 16 - 18
SaFr	Salix fragilis	6	ok 14 - 16
UIMiCL	Ulmus minor 'Cloud Corky'	4	ok 16 - 18

VÝŠKOVÝ SYSTÉM BpV		
SÚRADNICOVÝ SYSTÉM JTSK		
±0,000 = 135,65 m n.m. BpV		
PROJECT		
LOGISTICKÁ HALA MALOBIELSKA		
OZNAČENIE PROJEKTU:		
MIESTO STAVBY CONSTRUCTION SITE		okres Senec, obec Senec, k.ú. Senec
STUPEŇ PLANNING STAGE		STAVEBNÝ ZÁMER
INVESTOR CLIENT		PARDALIS s.r.o Blagoevova 28, Bratislava - Petržalka, 851 01 Slovakia
GENERÁLNY PROJEKTANT		JFcon, s.r.o. Družstevná 942/6, 031 01 Liptovský Mikuláš, www.jfcon.sk
PROJECT MANAGER HIP		ING. JÁN FAJNOR ING. ARCH. KATARÍNA ŠTEFKOVÁ
PROJECTANT ČASŤI PART PLANNER		2ka, s.r.o. Žitá 14, 851 07 Bratislava atelier@2ka.sk - www.2ka.sk
OBJEKT OBJECT		SO 107 Krajinnno-architektonické úpravy
ČASŤ		D - Dokumentácia stavebných objektov
PROFESIA		-
ZODPOVEDNÝ PROJEKTANT		Ing. Peter Pasečný
VYPRACOVAL		Bc. Sophia Krajčovičová, Ing. Peter Pasečný
NÁZOV VÝKRESU		Celková situácia
ČASŤ PROJEKTU		D
STAVEBNÝ OBJEKT		SO 107
PROFESIA		-
PORADOVÉ ČÍSLO DOKUMENTU		01
REVÍZIA REVISION		00
MIERKA SCALE		1:750
FORMAT DRAWING SIZE		740x420
DÁTUM DATE		02/2026
SADA COPY		1 2 3 4 5 6 7 8 9 10