



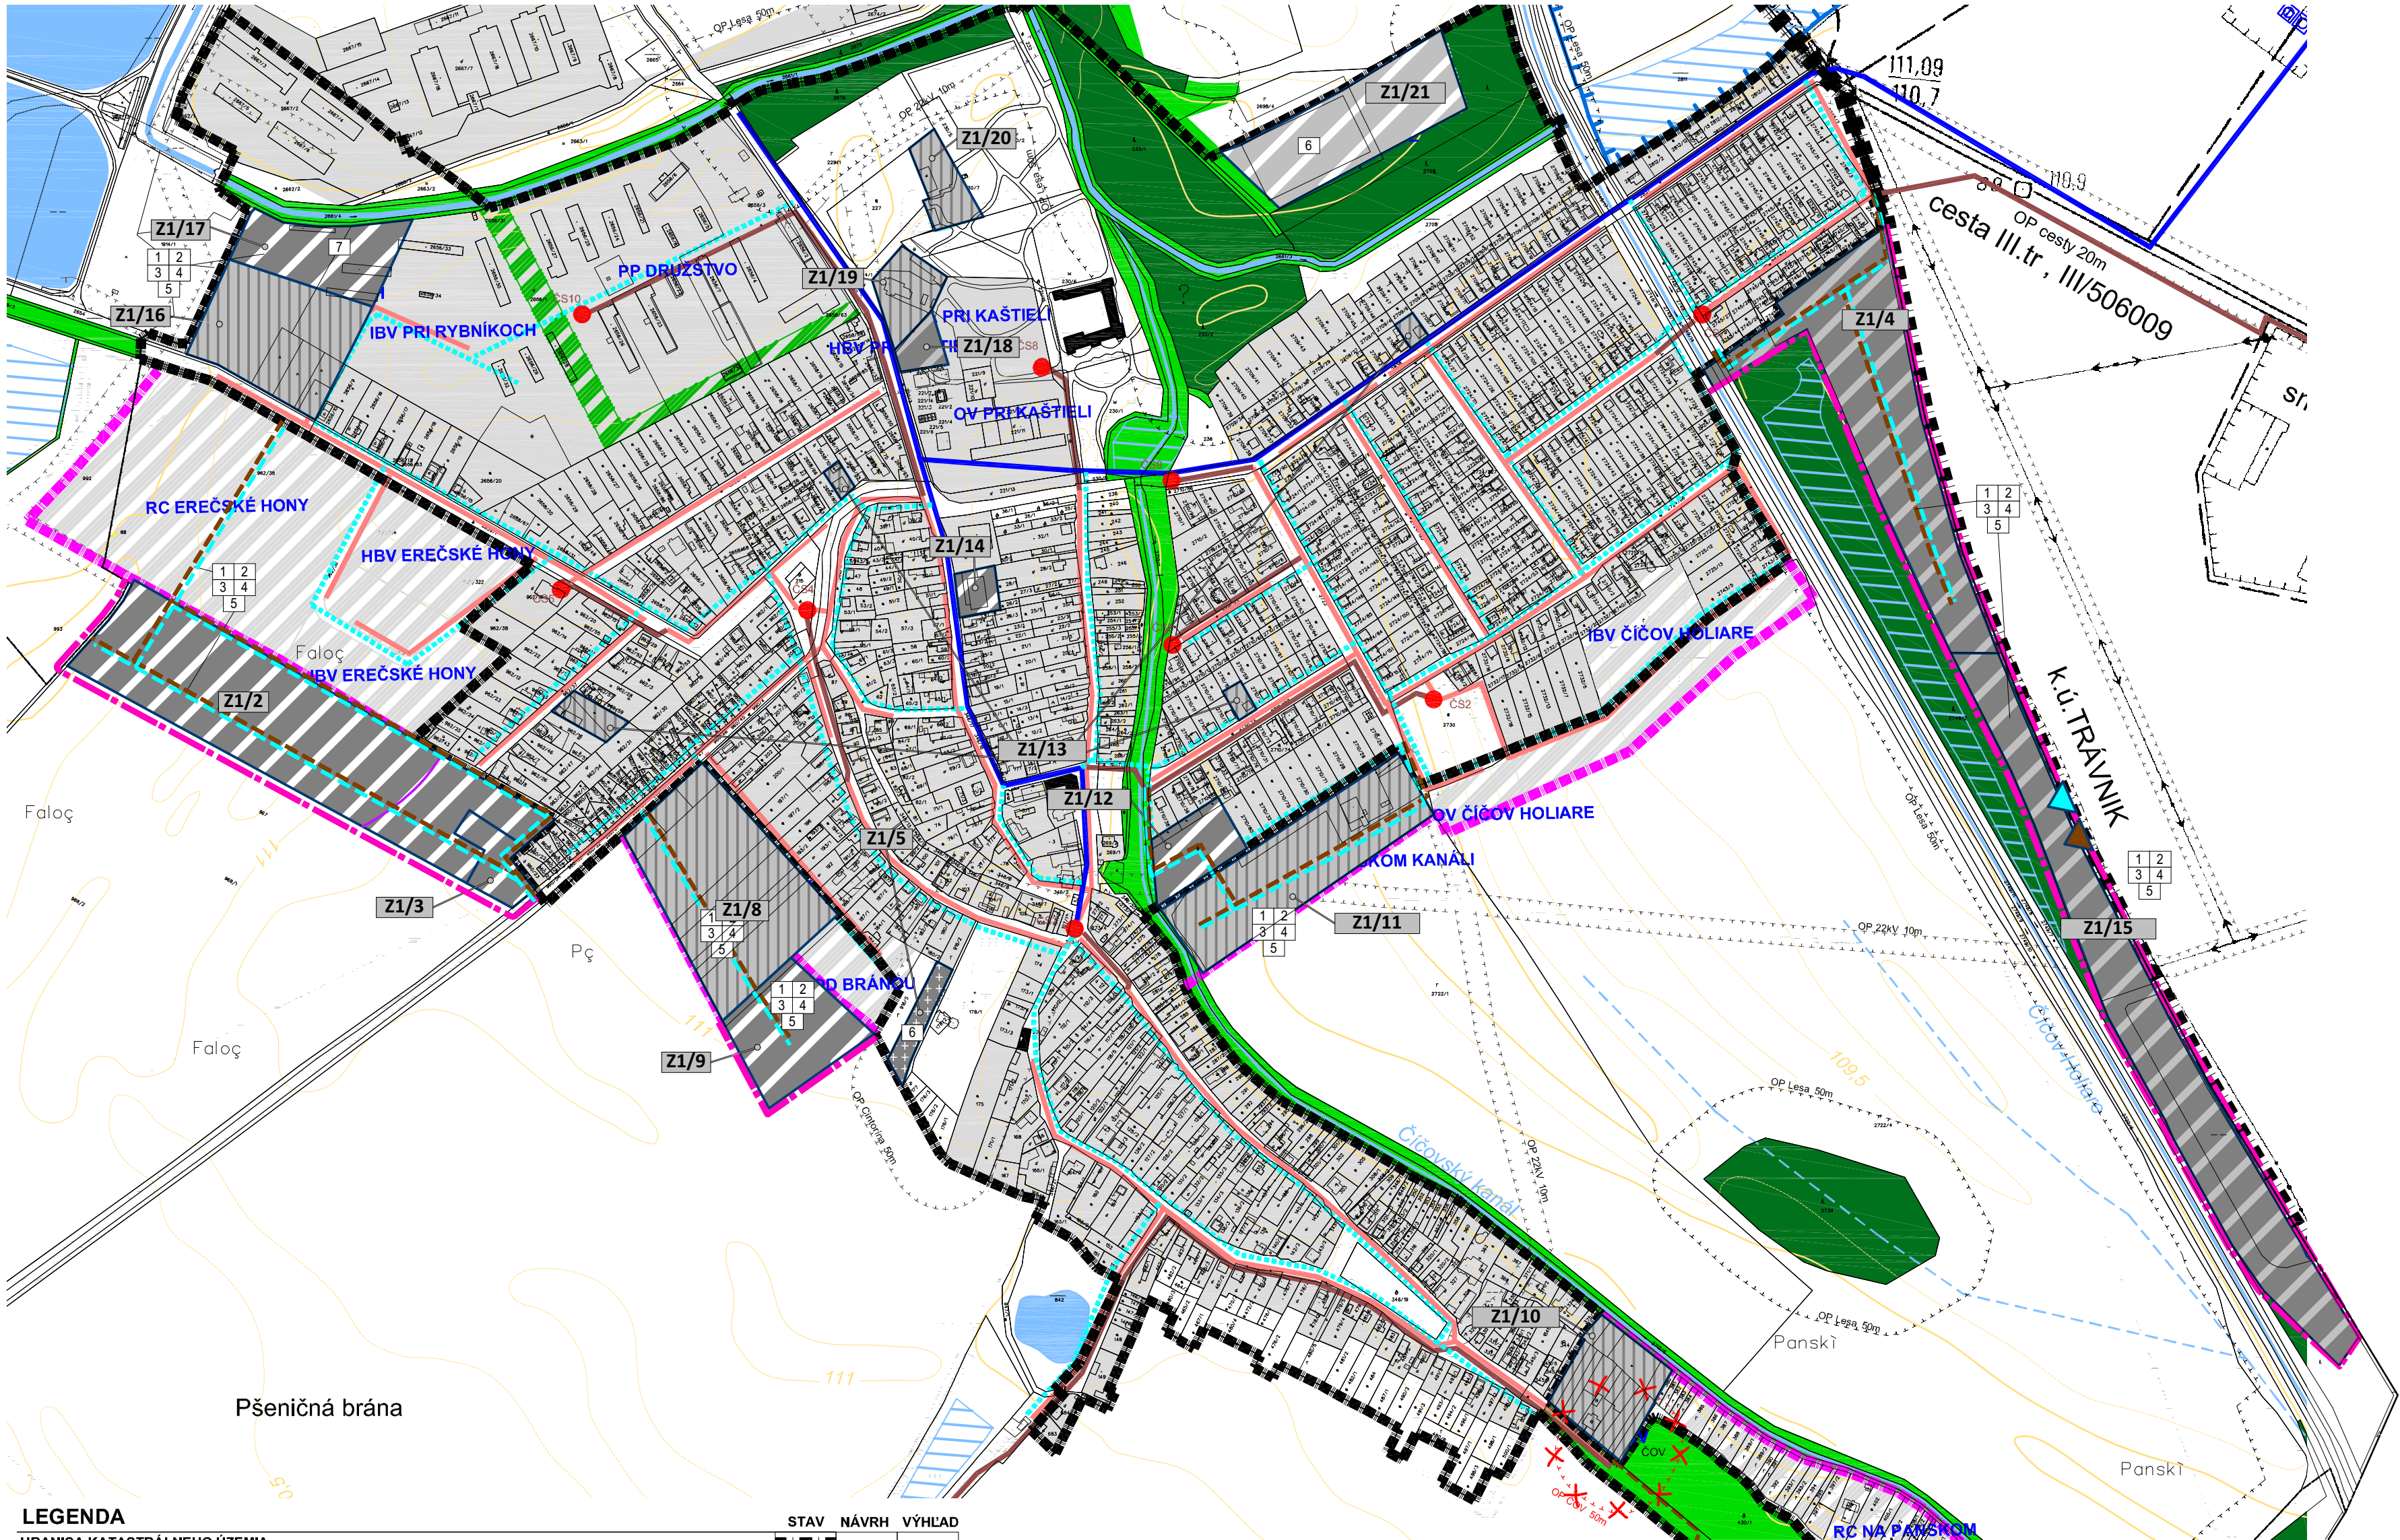

LEGENDA		
HRANICA KATASTRÁLNEHO ÚZEMIA		
HRANICA ZASTAVANÉHO ÚZEMIA OBCE VYMEDZENÁ K 1.1.1990		
NAVRHOVANÁ HRANICA ZASTAVANÉHO ÚZEMIA OBCE		
OCHRANNÉ PÁSMO VŠETKÝCH DRUHOV		
PARCELÁCIA KATASTRA C		
FUNKČNÉ VYUŽITIE ÚZEMIA		
URBANIZOVANÉ ÚZEMIA		
ÚZEMIA VEREJNÉHO TECHNICKO-INFRAŠTRUKTÚRNEHO VYBAVENIA		
VODNÉ PLOCHY A TOKY		
MOKRAĎOVÁ PLOCHA, SUCHÝ POLDER		
VODNÝ KANÁL, RIGOL		
TELESO PROTIPOVODŇOVEJ HRÁDZE		
PLOCHY KRAJINNEJ ZELENÉ		
PLOCHY LESOV		
PRVKY TECHNICKEJ INFRAŠTRUKTÚRY		
VÝTLAČNÉ KANALIZAČNÉ VEDENIE		
KANALIZAČNÉ VEDENIE		
ČERPACIA STANICA SPLAŠKOVEJ VODY		
LOKÁLNA ČOV		
VODOVOD		
PRÍVOD VODY ZO SKV KOM ÁRNO		
NADZEMNÝ VODOJEM HDG 100 m3		
ČERPACIA STANICA		
VODNÝ ZDROJ STUDŇA - NEVYUŽÍVA SA		
OCHRANNÉ PÁSMO VODNÝCH ZDROJOV, PHO II. STUPŇA		

LEGENDA	
HRANICA A OZNAČENIE NAVRHOVANEJ ZMENY	
HRANICA ZASTAVANÉHO ÚZEMIA	
OBYTNÉ ÚZEMIA PRE BÝVANIE V RODINNÝCH DOMOCH	
OBYTNÉ ÚZEMIA PRE BÝVANIE V MALOPODLAŽNÝCH BYTOVÝCH DOMOCH	
ZMIEŠANÉ ÚZEMIA, AREÁLY A ZARIADENIA VEREJNEJ NEKOMERČNEJ VYBAVENOSTI (SOCIÁLNA INFRAŠTRUKTÚRA)	
JADROVÉ ZMIEŠANÉ ÚZEMIA, RODINNÝCH DOMOV S VYBAVENOSŤOU (OBCHODY A SLUŽBY)	
ZMIEŠANÉ ÚZEMIA, AREÁLY A ZARIADENIA ŠPORTU A TELOVÝCHOVY	
ÚZEMIA VEREJNÉHO TECHNICKO-INFRAŠTRUKTÚRNEHO VYBAVENIA	
PLOCHY ZÁHRAD	
ZMIEŠANÉ ÚZEMIA, AREÁLY A ZARIADENIA KOMERČNEJ A SOCIÁLNEJ VYBAVENOSTI	
ZMIEŠANÉ ÚZEMIA, RODINNÝCH DOMOV S VYBAVENOSŤOU (OBCHODY A SLUŽBY) A REKREÁCIE A VOĽNOČASOVÝCH AKTIVÍT	
PLOCHY CINTORÍNOV	
VODOVOD (+BOD NÁPOJENIA)	
KANALIZÁCIA (+BOD NÁPOJENIA)	

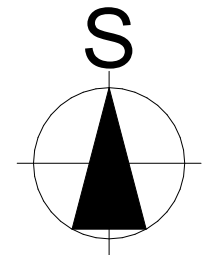

PODKLAD: ÚZEMNÝ PLÁN OBCE ČÍČOV - spracovateľ: ING. ARCH. PETER VARGA + INCUBE + GREAT, s.r.o., r.2008

ÚZEMNÝ PLÁN OBCE ČÍČOV

Zmeny a doplnky č.1

Návrh

Nitriansky kraj okres Komárno

NÁVRH RIEŠENIA VEREJNÉHO TECHNICKO-INFRAŠTRUKTÚRNEHO VYBAVENIA ÚZEMIA - ZÁSOBOVANIE VODOU A ODKANALIZOVANIA ÚZEMIA

OBSTARÁVATEL: obec Čičov
SPRACOVATELIA: K2 ateliér s.r.o
Ing. Arch. Rastislav Kočajda
Ing. Lucia Duračková

MIERKA 1:5000
DATUM 06/2026
Č.V. 6